




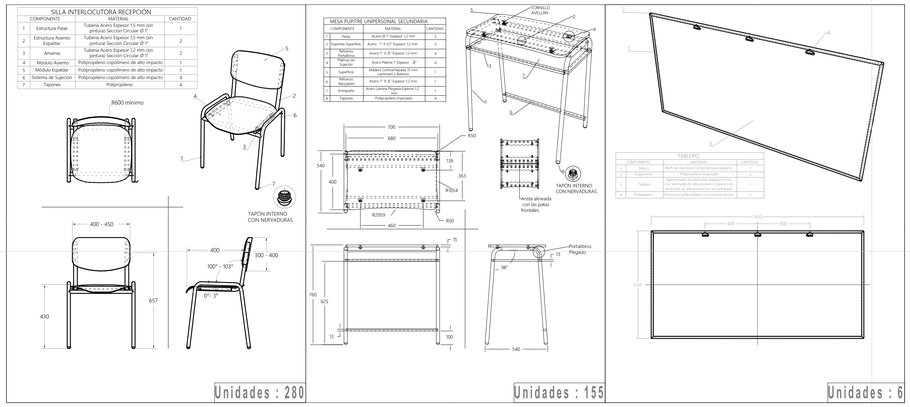


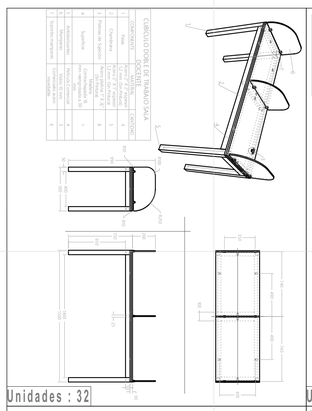


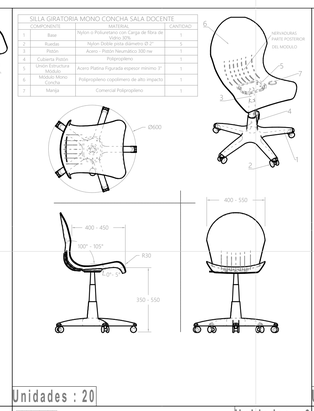


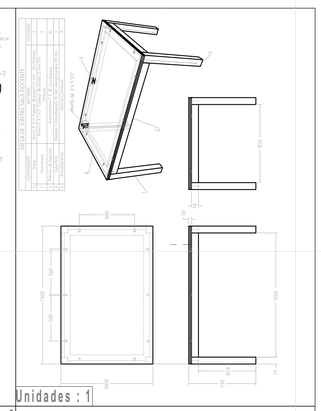


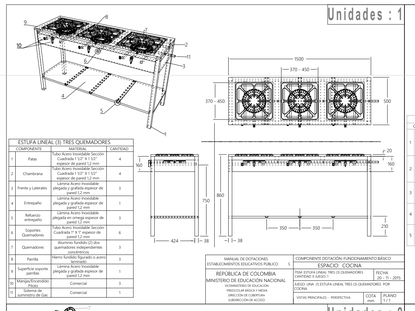


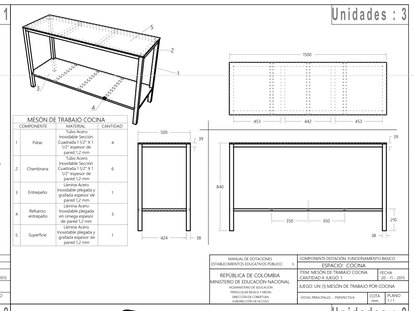


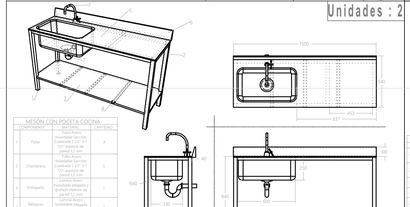

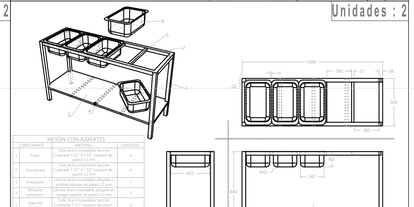

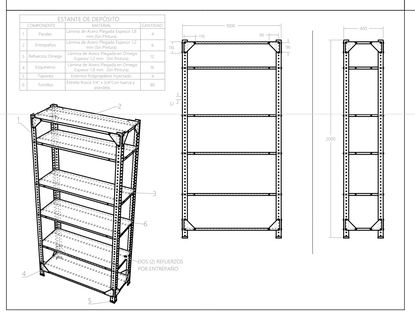

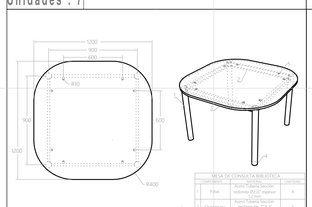

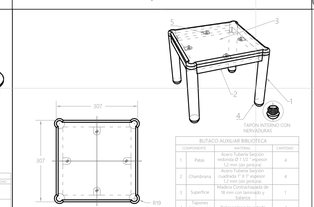




NOTA:
Por medio de la presente, se informa que el proyecto arquitectónico titulado "Diseño. I. E Colegio Nacianalizado de Pauna, " está cobijado bajo la Ley de Propiedad Intelectual de Colombia, Ley 23 de 1982 y sus modificaciones, que protegen los diseños y conceptos arquitectónicas plasmados.

Esto implica que todos los derechos de autor relacionados con el diseño, planos y cualquier material asociado al proyecto son de propiedad exclusiva de A&E Arquitectura e Ingeniería S.A.S, quien se reserva el derecho de autorizar o prohibir su uso, reproducir.

Agradecemos su comprensión y respeto hacia los derechos de propiedad.

LED PANEL RD	LED HERMÈTICA
68	142
0,30	1,50
0,30	0,30
0,08	1,00

ENCHAPE BAÑOS	ENCHAPE COCINA	ENCHAPE HALL, ETC.
79.90 M2	72.81 M2	865.13 M2

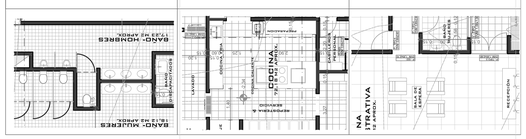

Versión N°	Plano N°	Plancha N°
01	T-001	01 De 01

DEPARTAMENTO DE BOYACÁ

PAUNA 1776

SECRETARIO DE PLANEACION
Ing. Tatiana Paola Hernández Gonzalez
C.C. 1049656146

PROYECTO
Mejoramiento y Dotación de la Infraestructura Educativa en la Sede Principal de la Institución Educativa Técnico Nacionalizado de Pauna en el Municipio de Pauna, Departamento de Boyacá.

LOCALIZACIÓN
UBICACIÓN : CALLE 4 No 5 - 63

DISEÑO ARQUITECTONICO
PABLO ALEJANDRO OCHOY AYALA
M.P. 3182016-105759780

MODIFICACIONES
1. MODIFICACIÓN
2. MODIFICACIÓN
3. MODIFICACIÓN

CONTIENE
- CUADRO DE MOBILIARIO
- CUADRO DE ENCHAPES

REVISIÓN
Nombre:
Cargo:
Matrícula:

APROBACIÓN
Nombre:
Cargo:
Matrícula

OBSERVACIONES

ARCHIVO
A-001.

ESCALA
1/200

FECHA
ENERO / 2025

PROYECTO
Mejoramiento y Dotación de la Infraestructura Educativa en la Sede Principal de la Institución Educativa Técnico Nacionalizado de Pauna en el Municipio de Pauna, Departamento de Boyacá.

A&E
ARQUITECTURA INGENIERIA Y MEDIO AMBIENTE S.A.S

Versión N°	Plano N°	Plancha N°
01	M-001	01 De 01