
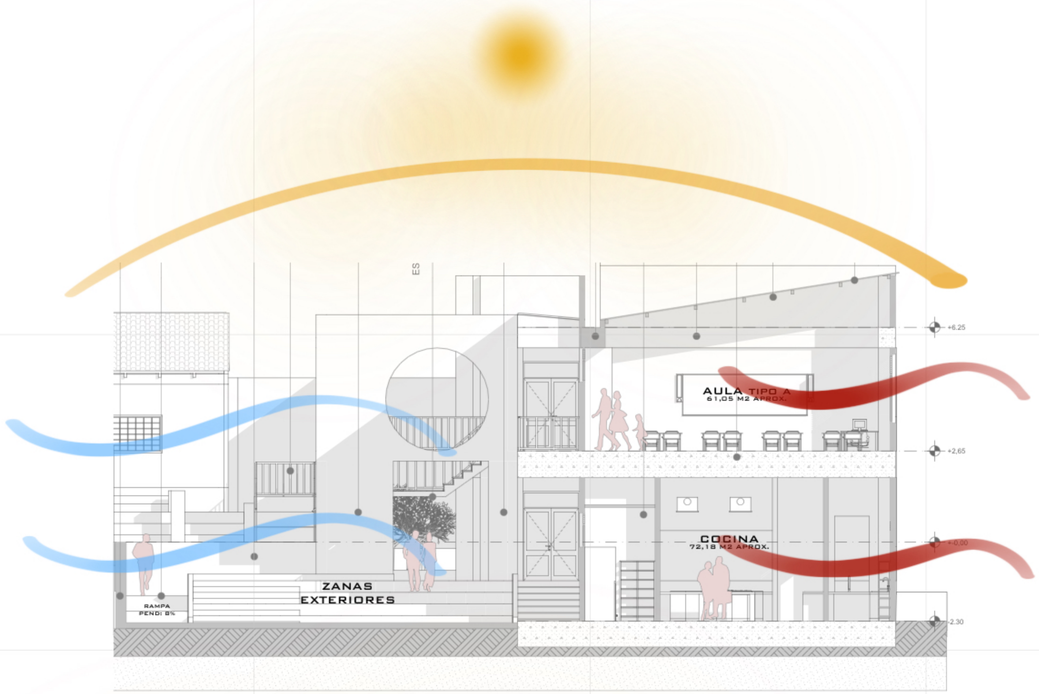



ANALISIS BIOCLIMATICO - CORTE ARQUITECTONICO -A1

ESCALA:

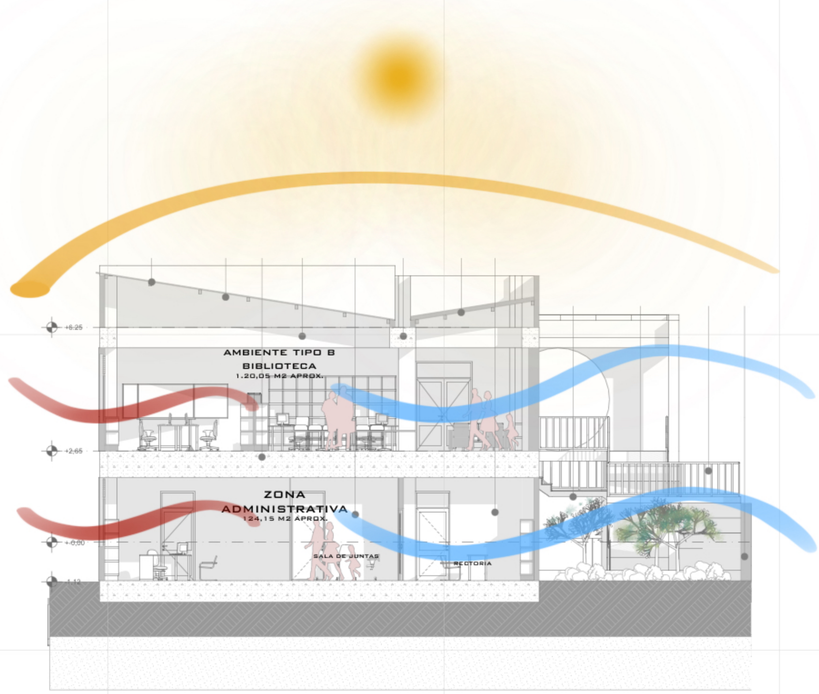

ANALISIS BIOCLIMATICO - CORTE ARQUITECTONICO -A2

ESCALA:

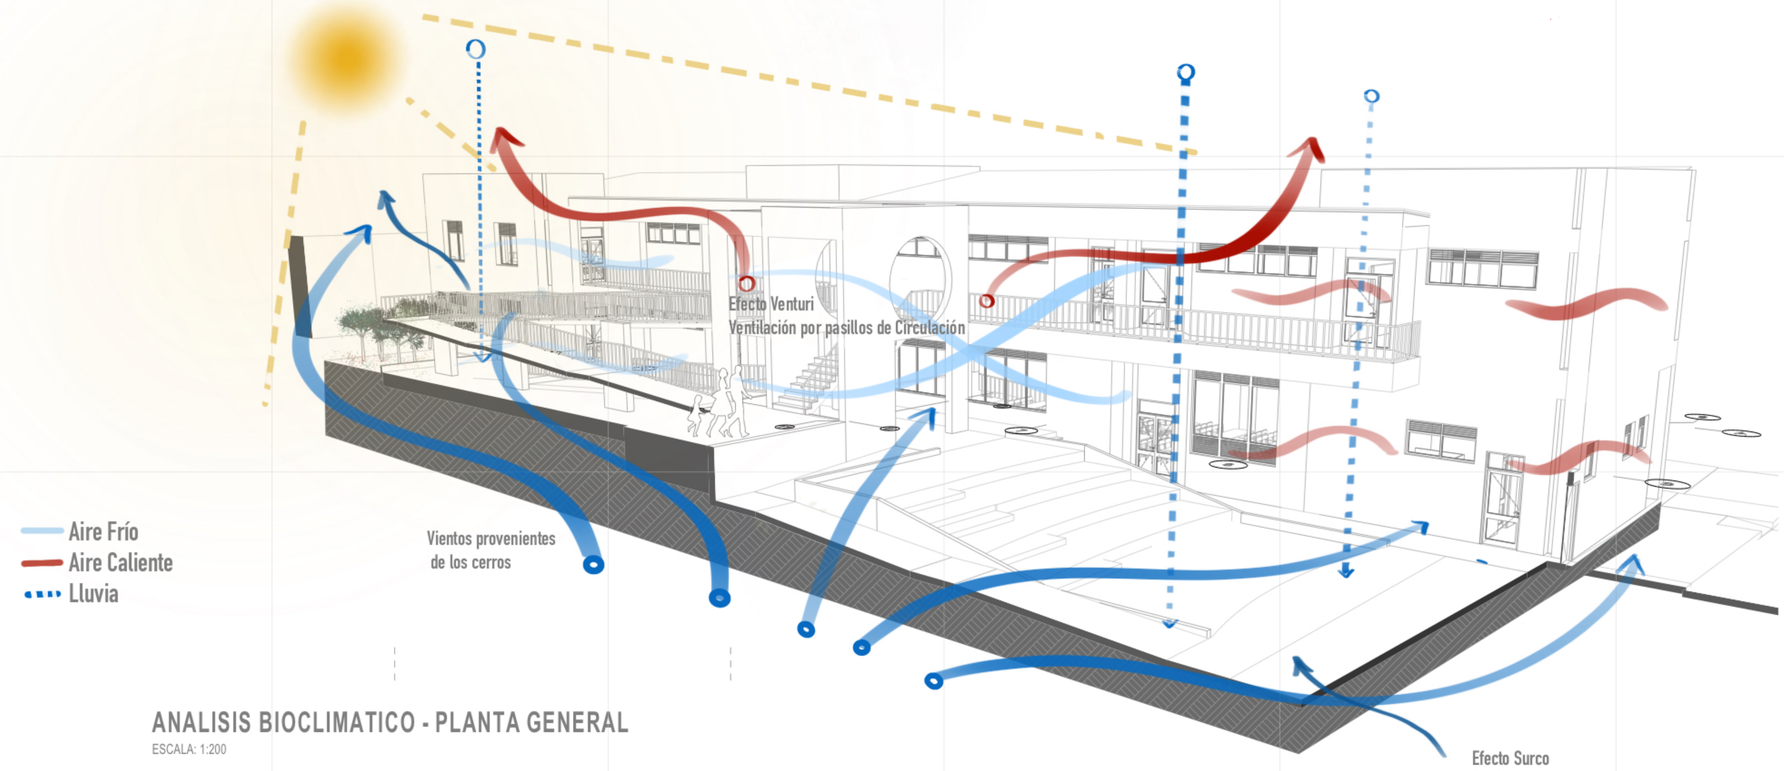

ANALISIS BIOCLIMATICO - PLANTA GENERAL

ESCALA: 1:200

NOTA:
Por medio de la presente, se informa que el proyecto arquitectónico titulado "Diseño, I. E. Colegio Nacionalizado de Pauna, sede principal" está protegido por los derechos de autor conforme a la Ley 23 de 1982 y sus modificaciones, que protegen los diseños y conceptos arquitectónicos plasmados.

Esto implica que todos los derechos de autor relacionados con el diseño, planos y cualquier material asociado al proyecto son de propiedad exclusiva de A&E Arquitectura e Ingeniería S.A.S, quien se reserva el derecho de autorizar o prohibir su uso, reproducir.

Agradecemos su comprensión y respeto hacia los derechos de propiedad.

Versión N°	Plano N°	Plancha N°
01	Bio.-001	01 De 01

DEPARTAMENTO DE BOYACÁ

PAUNA 1776

SECRETARIO DE PLANEACION

Ing. Tatiana Paola Hernández González
C.C. 1049656146

PROYECTO

Mejoramiento y Dotación de la Infraestructura Educativa en la Sede Principal de la Institución Educativa Técnico Nacionalizado de Pauna en el Municipio de Pauna, Departamento de Boyacá.

LOCALIZACIÓN

UBICACIÓN : CALLE 4 No 5 - 63

DISEÑO ARQUITECTONICO

PABLO ALEJANDRO GODOY NELSON
A.P. 3182018-1057597605

MODIFICACIONES

1. MODIFICACIÓN
2. MODIFICACIÓN
3. MODIFICACIÓN

CONTIENE

- ANALISIS BIOCLIMATICO

REVISIÓN

Nombre:
Cargo:
Matrícula:

APROBACIÓN

Nombre:
Cargo:
Matrícula

OBSERVACIONES

ARCHIVO

A-001.

ESCALA	FECHA
1/200	ENERO / 2025

A&E
ARQUITECTURA INGENIERIA Y MEDIO AMBIENTE SAS

Versión N°	Plano N°	Plancha N°
01	Bio.-001	01 De 01