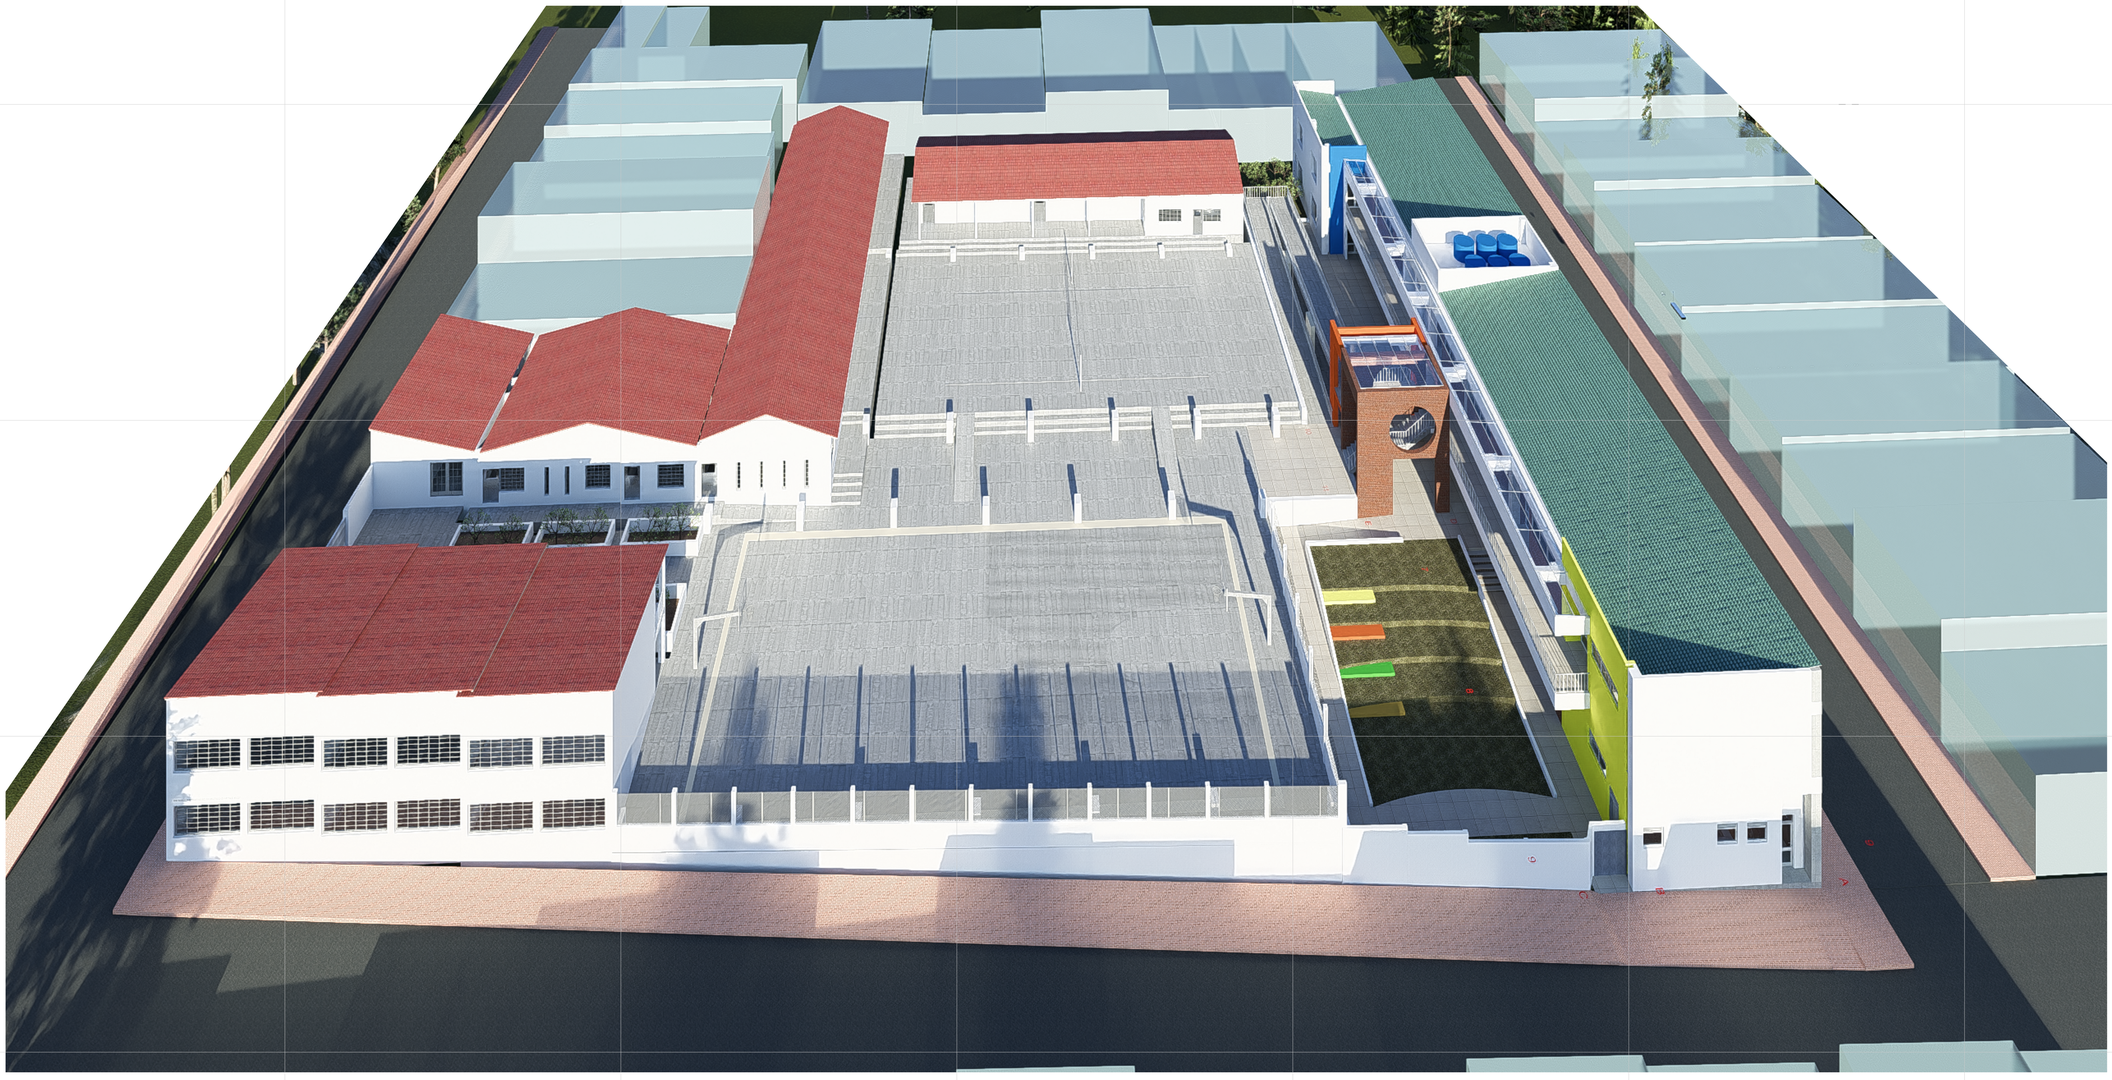


Versión N°	Plano N°	Plancha N°
01	T-022	22 De 22

DEPARTAMENTO DE BOYACÁ

PAUNA 1776

SECRETARIO DE PLANEACION

Ing. Tatiana Paola Hernández Gonzalez
C.C. 1049656146

PROYECTO

Mejoramiento y Dotación de la Infraestructura Educativa en la Sede Principal de la Institución Educativa Técnico Nacionalizado de Pauna en el Municipio de Pauna, Departamento de Boyacá.

LOCALIZACIÓN

UBICACIÓN : CALLE 4 No 5 - 63

DISEÑO ARQUITECTONICO

PABLO ALEJANDRO GODOY HILLOT
M.P. 3162016-105397668

MODIFICACIONES

1. MODIFICACIÓN
2. MODIFICACIÓN
3. MODIFICACIÓN

CONTIENE

- RENDERS

REVISIÓN

Nombre:
Cargo:
Matrícula:

APROBACIÓN

Nombre:
Cargo:
Matrícula

OBSERVACIONES

ARCHIVO

A-001.

ESCALA	FECHA
1/N.A.	ENERO / 2025

NOTA:
Por medio de la presente, se informa que el proyecto arquitectónico titulado "Diseño. I. E Colegio Nacianalizado de Pauna, " está cobijado bajo la Ley de Propiedad Intelectual de Colombia, Ley 23 de 1982 y sus modificaciones, que protegen los diseños y conceptos arquitectónicas plasmados.

Esto implica que todos los derechos de autor relacionados con el diseño, planos y cualquier material asociado al proyecto son de propiedad exclusiva de A&E Arquitectura e Ingenieria S.A.S, quien se reserva el derecho de autorizar o prohibir su uso, reproducir.

Agradecemos su comprensión y respeto hacia los derechos de propiedad.

A&E
ARQUITECTURA INGENIERIA Y MEDIO AMBIENTE S.A.S

Versión N°	Plano N°	Plancha N°
01	T-022	22 De 22

PROYECTO
Mejoramiento y Dotación de la Infraestructura Educativa en la Sede Principal de la Institución Educativa Técnico Nacionalizado de Pauna en el Municipio de Pauna, Departamento de Boyacá.