




Sección A-A

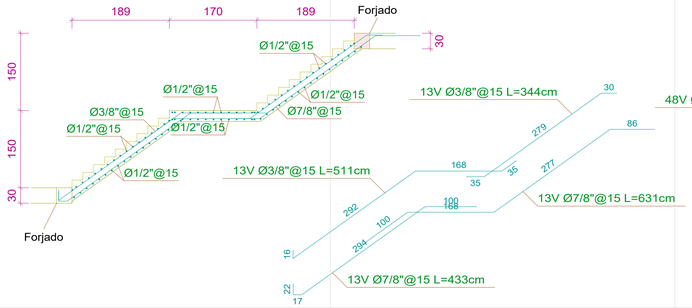


Sección B-B

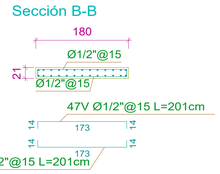


DESPIECE DE ESCALERA TIPO II

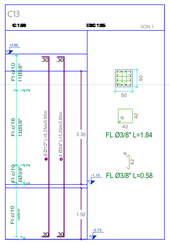


DESPIECE DE COLUMNAS

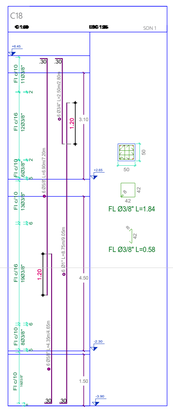


DESPIECE DE COLUMNAS

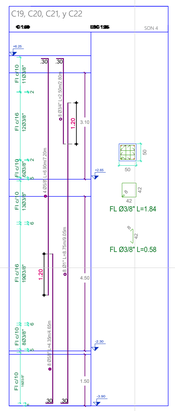


DESPIECE DE COLUMNAS

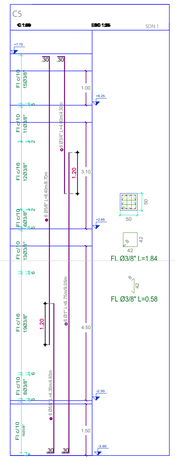


DESPIECE DE COLUMNAS

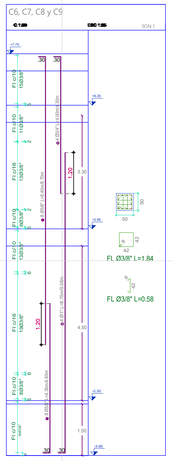


DESPIECE DE COLUMNAS

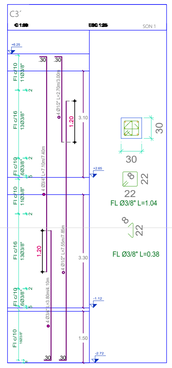


DESPIECE DE COLUMNAS

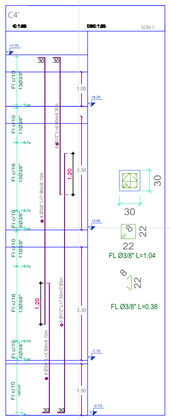


DESPIECE DE COLUMNAS

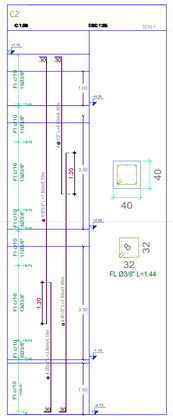


DESPIECE DE COLUMNAS

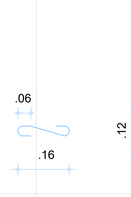

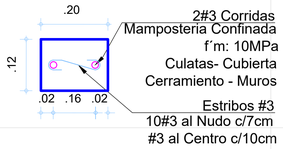


DETALLE COLUMNETA 0.12X0.20 m
ESCALA 1:10


ANTEPECHOS Y PARAPETOS EN BLOQUE Nº4 PAÑETADOS

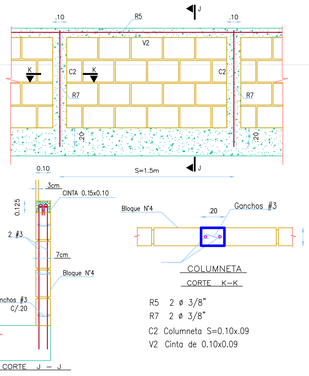


R5 2 ø 3/8"
R7 2 ø 3/8"
C2 Columneta S=0.10x.09
V2 Cinta de 0.10x0.09

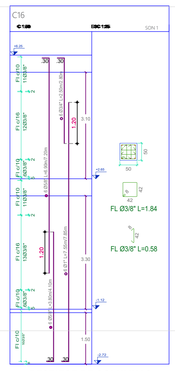


DESPIECE DE COLUMNAS

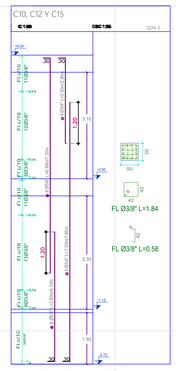


DESPIECE DE COLUMNAS

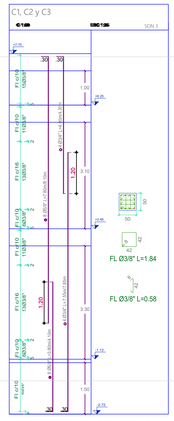

DESPIECE DE COLUMNAS

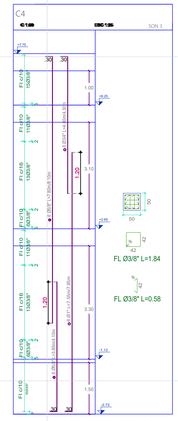



DESPIECE DE COLUMNAS

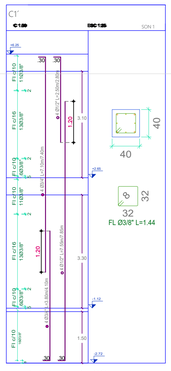

DESPIECE DE COLUMNAS


Sección B-B

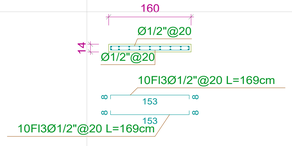

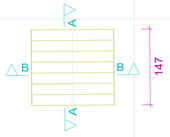


DESPIECE DE ESCALERA TIPO I


Sección A-A

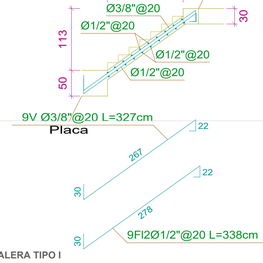


DESPIECE DE COLUMNAS

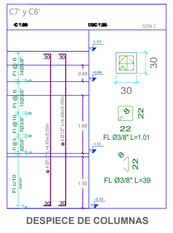

DESPIECE DE COLUMNAS

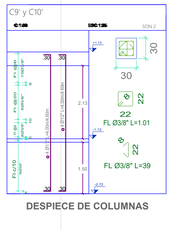


DESPIECE DE COLUMNAS

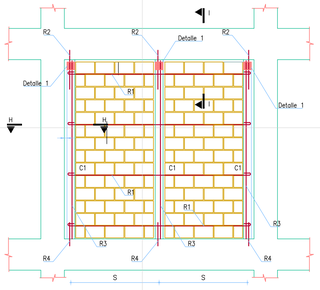



S 1.8m Separacion maxima entre columnetas
R1 Son 2ø 4mm c/4 Hiladas
R2 2 ø 3/8" L=50 cm anclada 12cm con resina epóxica
R3 2 ø 3/8" L=luz libre −5cm
R4 2 ø 3/8" L=30cm anclados 10cm con resina epóxica

ELEMENTOS PAÑETADOS EN BLOQUE Nº4

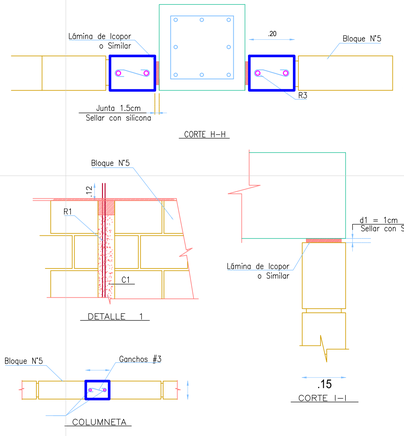


ELEMENTOS NO ESTRUCTURALES A.9 NSR-10
MUROS DE MAMPOSTERÍA CONFINADA

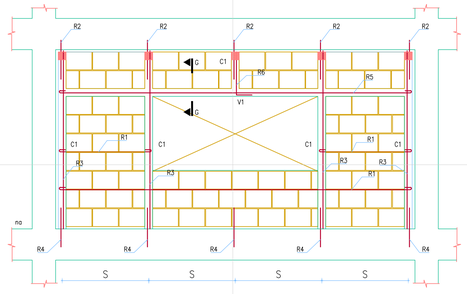

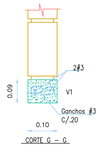

S 1.8m Separacion maxima entre columnetas
R1 Son 2ø 4mm c / 4 Hiladas
R2 2 ø 3/8 L=50 cm anclada 12cm con resina epóxica
R3 2 ø 3/8" L=luz libre −5cm
R4 2 ø 3/8" L=30cm anclados 10cm con resina epóxica
R5 2 ø 3/8" Corridas.
R6 1 ø 3/8" para dividir luz del dintel
C1 Columneta de 0.10 x 0.09

ELEMENTOS DE FACHADA PAÑETADOS EN BLOQUE Nº4 CON VENTANA

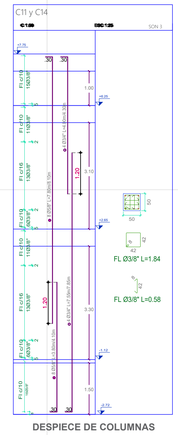

DESPIECE DE COLUMNAS

Versión N°	Plano N°	Plancha N°
01	E-03	03 De 09

DEPARTAMENTO DE BOYACÁ

PAUNA 1776

SECRETARIA DE PLANEACION

ING. TATIANA PAOLA HERNANDEZ G.
C.C. 1049656146

PROYECTO

MEJORAMIENTO DE LA INFRAESTRUCTURA EDUCATIVA EN LA SEDE PRINCIPAL DE LA INSTITUCIÓN EDUCATIVA TÉCNICO NACIONALIZADO DE PAUNA EN EL MUNICIPIO DE PAUNA, DEPARTAMENTO DE BOYACÁ

LOCALIZACIÓN

UBICACIÓN : CALLE 4 No 5 - 63

DISEÑO ESTRUCTURAL

NICOLAS ESTEBAN GODOY
M.P. 041037-0552919 BYC

MODIFICACIONES

1. MODIFICACION
2. MODIFICACION
3. MODIFICACION

CONTIENE

- DESPIECE DE COLUMNAS
-DESPIECE DE ESCALERAS
-DETALLES DE MUROS NO ESTRUCTURALES

REVISOR INDEPENDIENTE

JONATAN CAMILO NUÑEZ
M.P. 041037-0547089 BYC

APROBACIÓN

Nombre:	TATIANA PAOLA HERNANDEZ GONZALEZ
Cargo:	SECRETARIA DE PLANEACION Y OBRAS PUBLICAS
Matrícula	041037-0560562 BYC

OBSERVACIONES

GRADO DE DESEMPEÑO ENE : SUPERIOR

ARCHIVO

Dis. Estr. IE Nacionalizado de Pauna

ESCALA	FECHA
1/75	ENERO / 2025

PROYECTO

MEJORAMIENTO DE LA INFRAESTRUCTURA EDUCATIVA EN LA SEDE PRINCIPAL DE LA INSTITUCIÓN EDUCATIVA TÉCNICO NACIONALIZADO DE PAUNA EN EL MUNICIPIO DE PAUNA, DEPARTAMENTO DE BOYACÁ

Versión N°	Plano N°	Plancha N°
01	E-03	03 De 09