




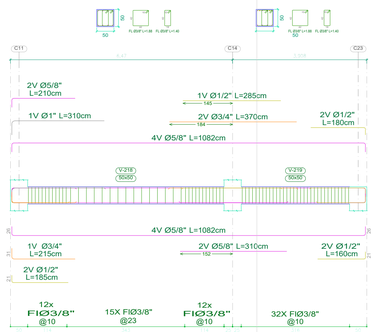


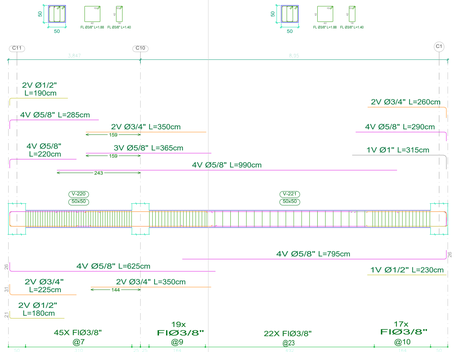


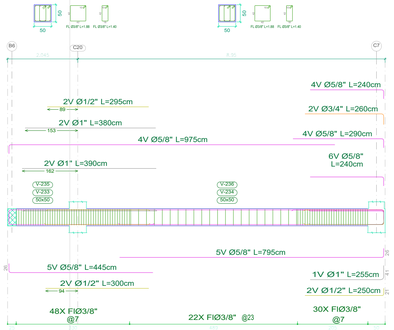


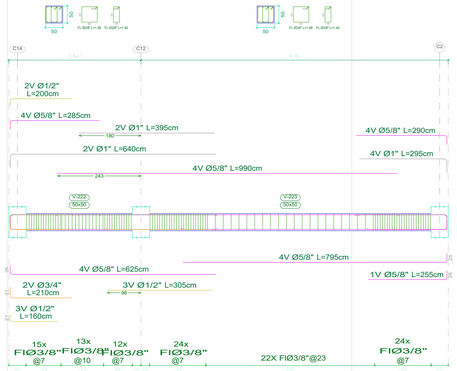


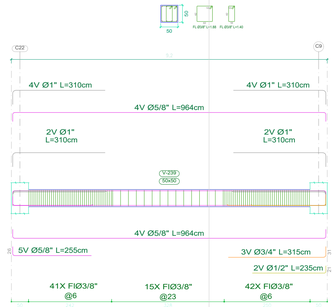


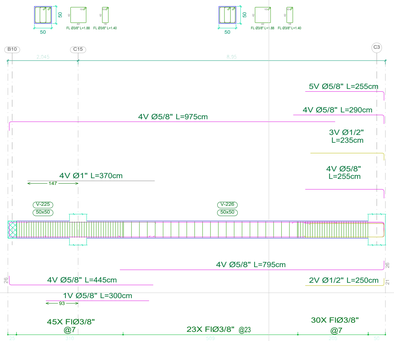


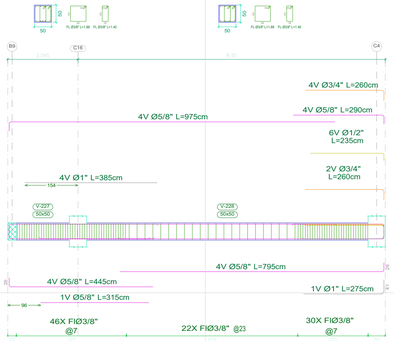


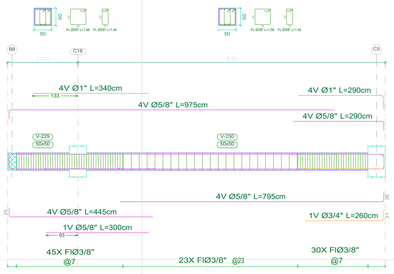


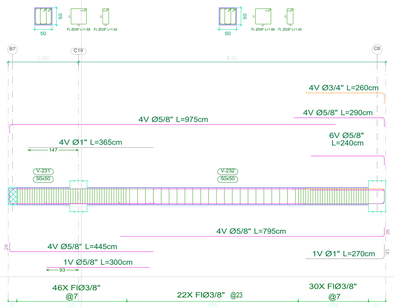


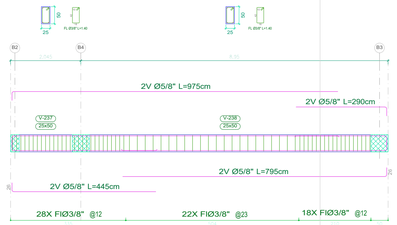


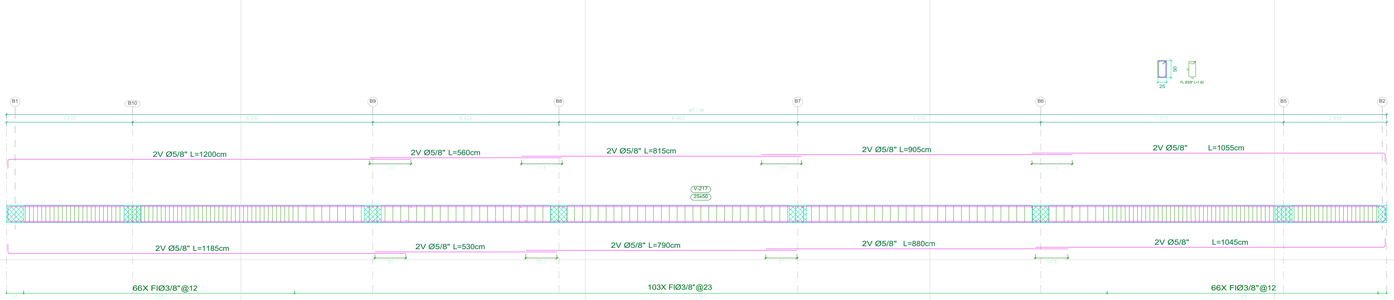


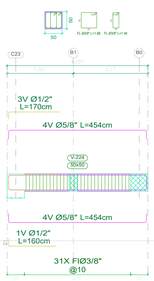


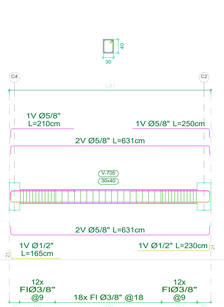


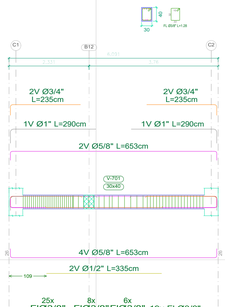


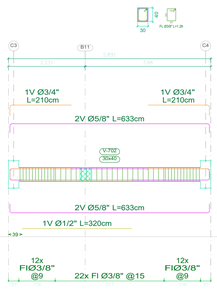


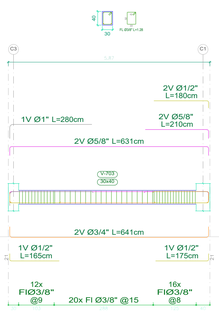


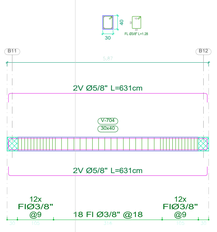


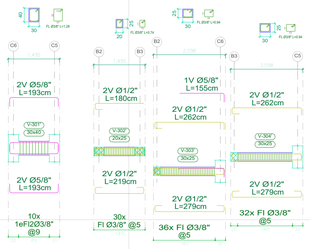


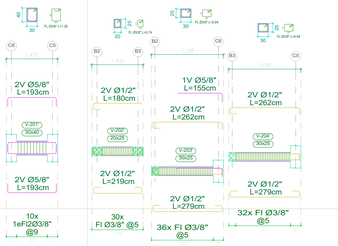


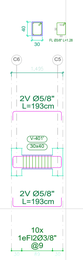

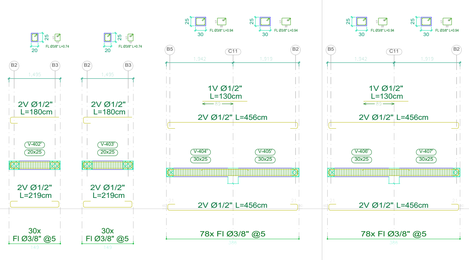

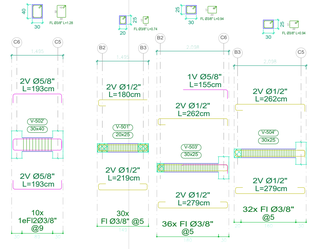

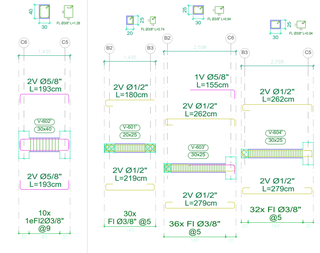

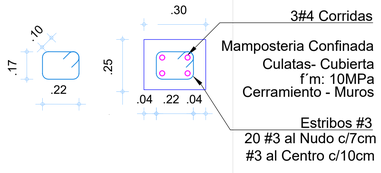

DETALLE VIGA CIERRE VI 0.30X0.25 m
ESCALA 1:10

Barra #	GANCHOS (m)				
	L	U	Estribos	Inf. Col.	Sup. Col.
3	0.15	0.15	0.08	0.15	0.15
4	0.20	0.15	0.10	0.25	0.20
5	0.25	0.20	0.15	0.25	0.20
6	0.30	0.25	0.20	0.30	0.25
7	0.35	0.30	0.25	0.40	0.30
8	0.40	0.35	0.30	0.50	0.35

NOTA:
USAR LOS GANCHOS DE LOS DESPIECES, ESTE CUADRO ES PARA IMPREVISTOS

LONGITUD DE TRASLAPOS			
DIAMETRO BARRA	VIGAS REF. SUPERIOR (m)	VIGAS REF. INFERIOR (m)	COLUMNAS (m)
Ø 3/8"	0.40	0.40	0.40
Ø 1/2"	0.60	0.60	0.75
Ø 5/8"	0.90	0.90	0.90
Ø 3/4"	1.20	1.20	1.00
Ø 7/8"	1.50	1.50	1.20
Ø 1"	1.50	1.50	1.50

NOTA:
USAR LOS TRASLAPOS DE LOS DESPIECES, ESTE CUADRO ES PARA IMPREVISTOS.

Versión N°	Plano N°	Plancha N°
01	E-05	05 De 09

DEPARTAMENTO DE BOYACÁ

PAUNA 1776

SECRETARIA DE PLANEACION

ING. TATIANA PAOLA HERNANDEZ G.
C.C. 1049656146

PROYECTO

MEJORAMIENTO DE LA INFRAESTRUCTURA EDUCATIVA EN LA SEDE PRINCIPAL DE LA INSTITUCIÓN EDUCATIVA TÉCNICO NACIONALIZADO DE PAUNA EN EL MUNICIPIO DE PAUNA, DEPARTAMENTO DE BOYACÁ

LOCALIZACIÓN

UBICACIÓN : CALLE 4 No 5 - 63

DISEÑO ESTRUCTURAL

NICOLAS ESTEBAN GODOY
M.P. 041037-652919 BYC

MODIFICACIONES

1. MODIFICACION
2. MODIFICACION
3. MODIFICACION

CONTIENE

-DESPIECE DE VIGAS

REVISOR INDEPENDIENTE

JONATAN CAMILO NUÑEZ
M.P. 041037-0547089 BYC

APROBACIÓN

Nombre : TATIANA PAOLA HERNANDEZ GONZALEZ
Cargo: SECRETARIA DE PLANEACION Y OBRAS PUBLICAS
Matrícula 041037-0560562 BYC

OBSERVACIONES

GRADO DE DESEMPEÑO ENE : SUPERIOR

ARCHIVO

Dis. Estr. IE Nacionalizado de Pauna

ESCALA	FECHA
1/75	ENERO / 2025

PROYECTO

MEJORAMIENTO DE LA INFRAESTRUCTURA EDUCATIVA EN LA SEDE PRINCIPAL DE LA INSTITUCIÓN EDUCATIVA TÉCNICO NACIONALIZADO DE PAUNA EN EL MUNICIPIO DE PAUNA, DEPARTAMENTO DE BOYACÁ