

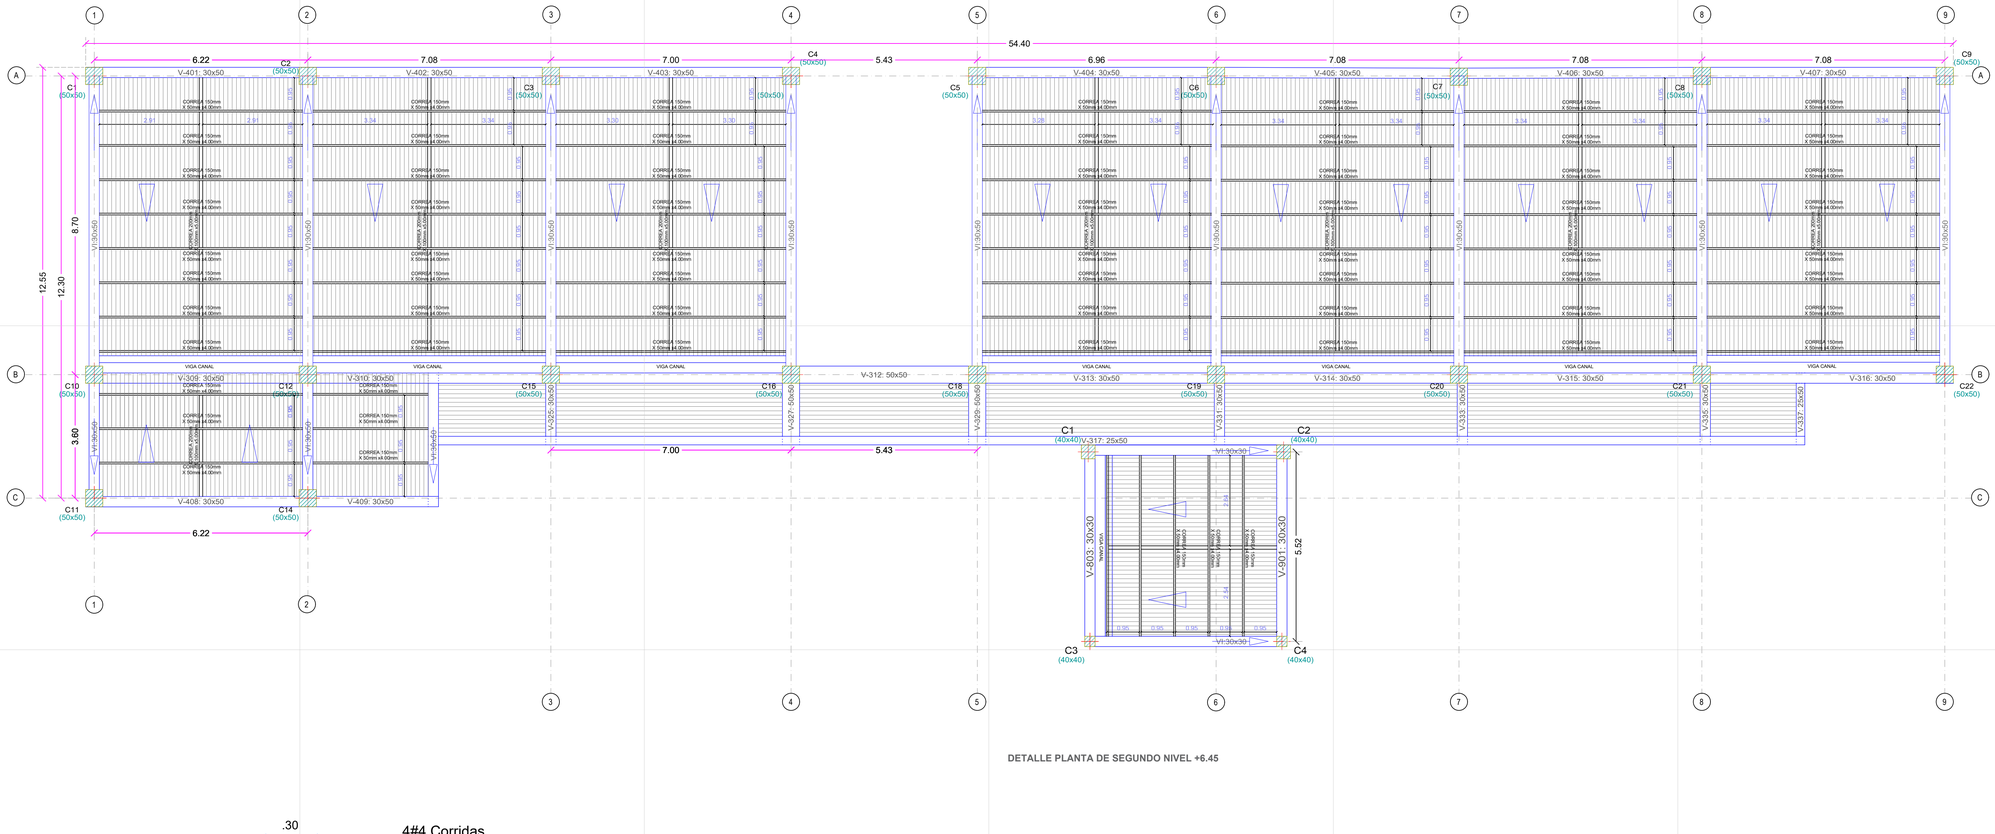



DETALLE PLANTA DE SEGUNDO NIVEL +6.45

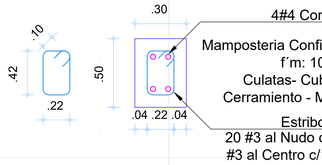



DETALLE VIGA CIERRE VI 0.30X0.50 m
ESCALA 1:10

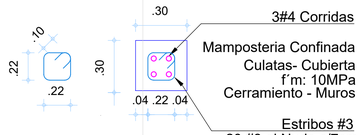


DETALLE VIGA CIERRE VI 0.30X0.30 m
ESCALA 1:10

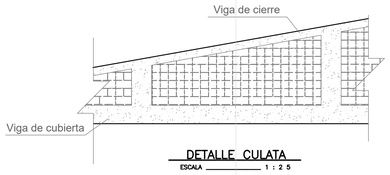

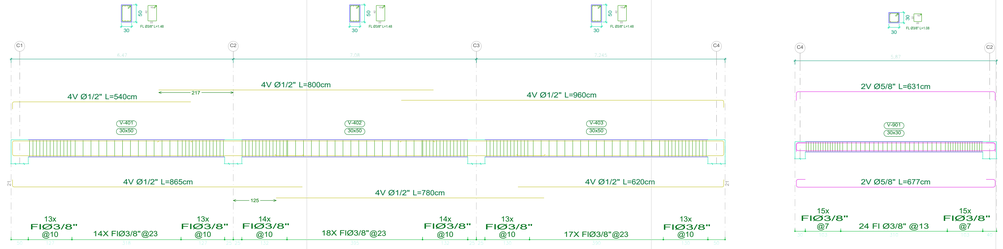

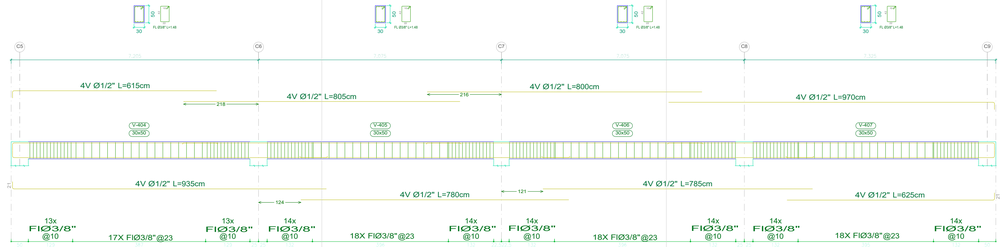


CORREA 150mmX50mmX4.00mm
ESCALA 1:5

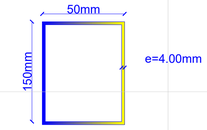

ESFUERZO DE FLUENCIA
Fy= 3.500 Kg/cm2



DETALLE DE VIGA CANAL 1
ESCALA 1:10

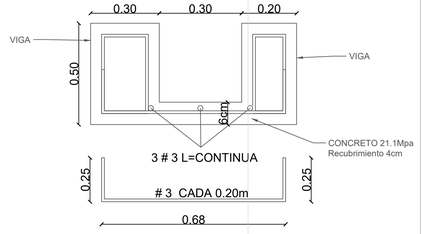

Versión N° 01 | Plano N° E-08 | Plancha N° 08 De 09

DEPARTAMENTO DE BOYACÁ

PAUNA 1776

SECRETARIA DE PLANEACION

ING. TATIANA PAOLA HERNANDEZ G.
C.C. 1049656146

PROYECTO

MEJORAMIENTO DE LA INFRAESTRUCTURA EDUCATIVA EN LA SEDE PRINCIPAL DE LA INSTITUCIÓN EDUCATIVA TÉCNICO NACIONALIZADO DE PAUNA EN EL MUNICIPIO DE PAUNA, DEPARTAMENTO DE BOYACÁ

LOCALIZACIÓN

UBICACIÓN : CALLE 4 No 5 - 63

DISEÑO ESTRUCTURAL

NICOLAS ESTEBAN GODOY
M.P. 041037-052619 BYC

MODIFICACIONES

1. MODIFICACION
2. MODIFICACION
3. MODIFICACION

CONTIENE

-DETALLES DE CUBIERTA
-DESPIECE DE VIGAS

REVISOR INDEPENDIENTE

JONATAN CAMILO NUÑEZ
M.P. 041037-0547109 BYC

APROBACIÓN

Nombre: TATIANA PAOLA HERNANDEZ GONZALEZ
Cargo: SECRETARIA DE PLANEACION Y OBRAS PUBLICAS
Matrícula 041037-0560562 BYC

OBSERVACIONES

GRADO DE DESEMPEÑO ENE : SUPERIOR

ARCHIVO

Dis. Estr. IE Nacionalizado de Pauna

ESCALA 1/75 | FECHA ENERO / 2025

PROYECTO

MEJORAMIENTO DE LA INFRAESTRUCTURA EDUCATIVA EN LA SEDE PRINCIPAL DE LA INSTITUCIÓN EDUCATIVA TÉCNICO NACIONALIZADO DE PAUNA EN EL MUNICIPIO DE PAUNA, DEPARTAMENTO DE BOYACÁ