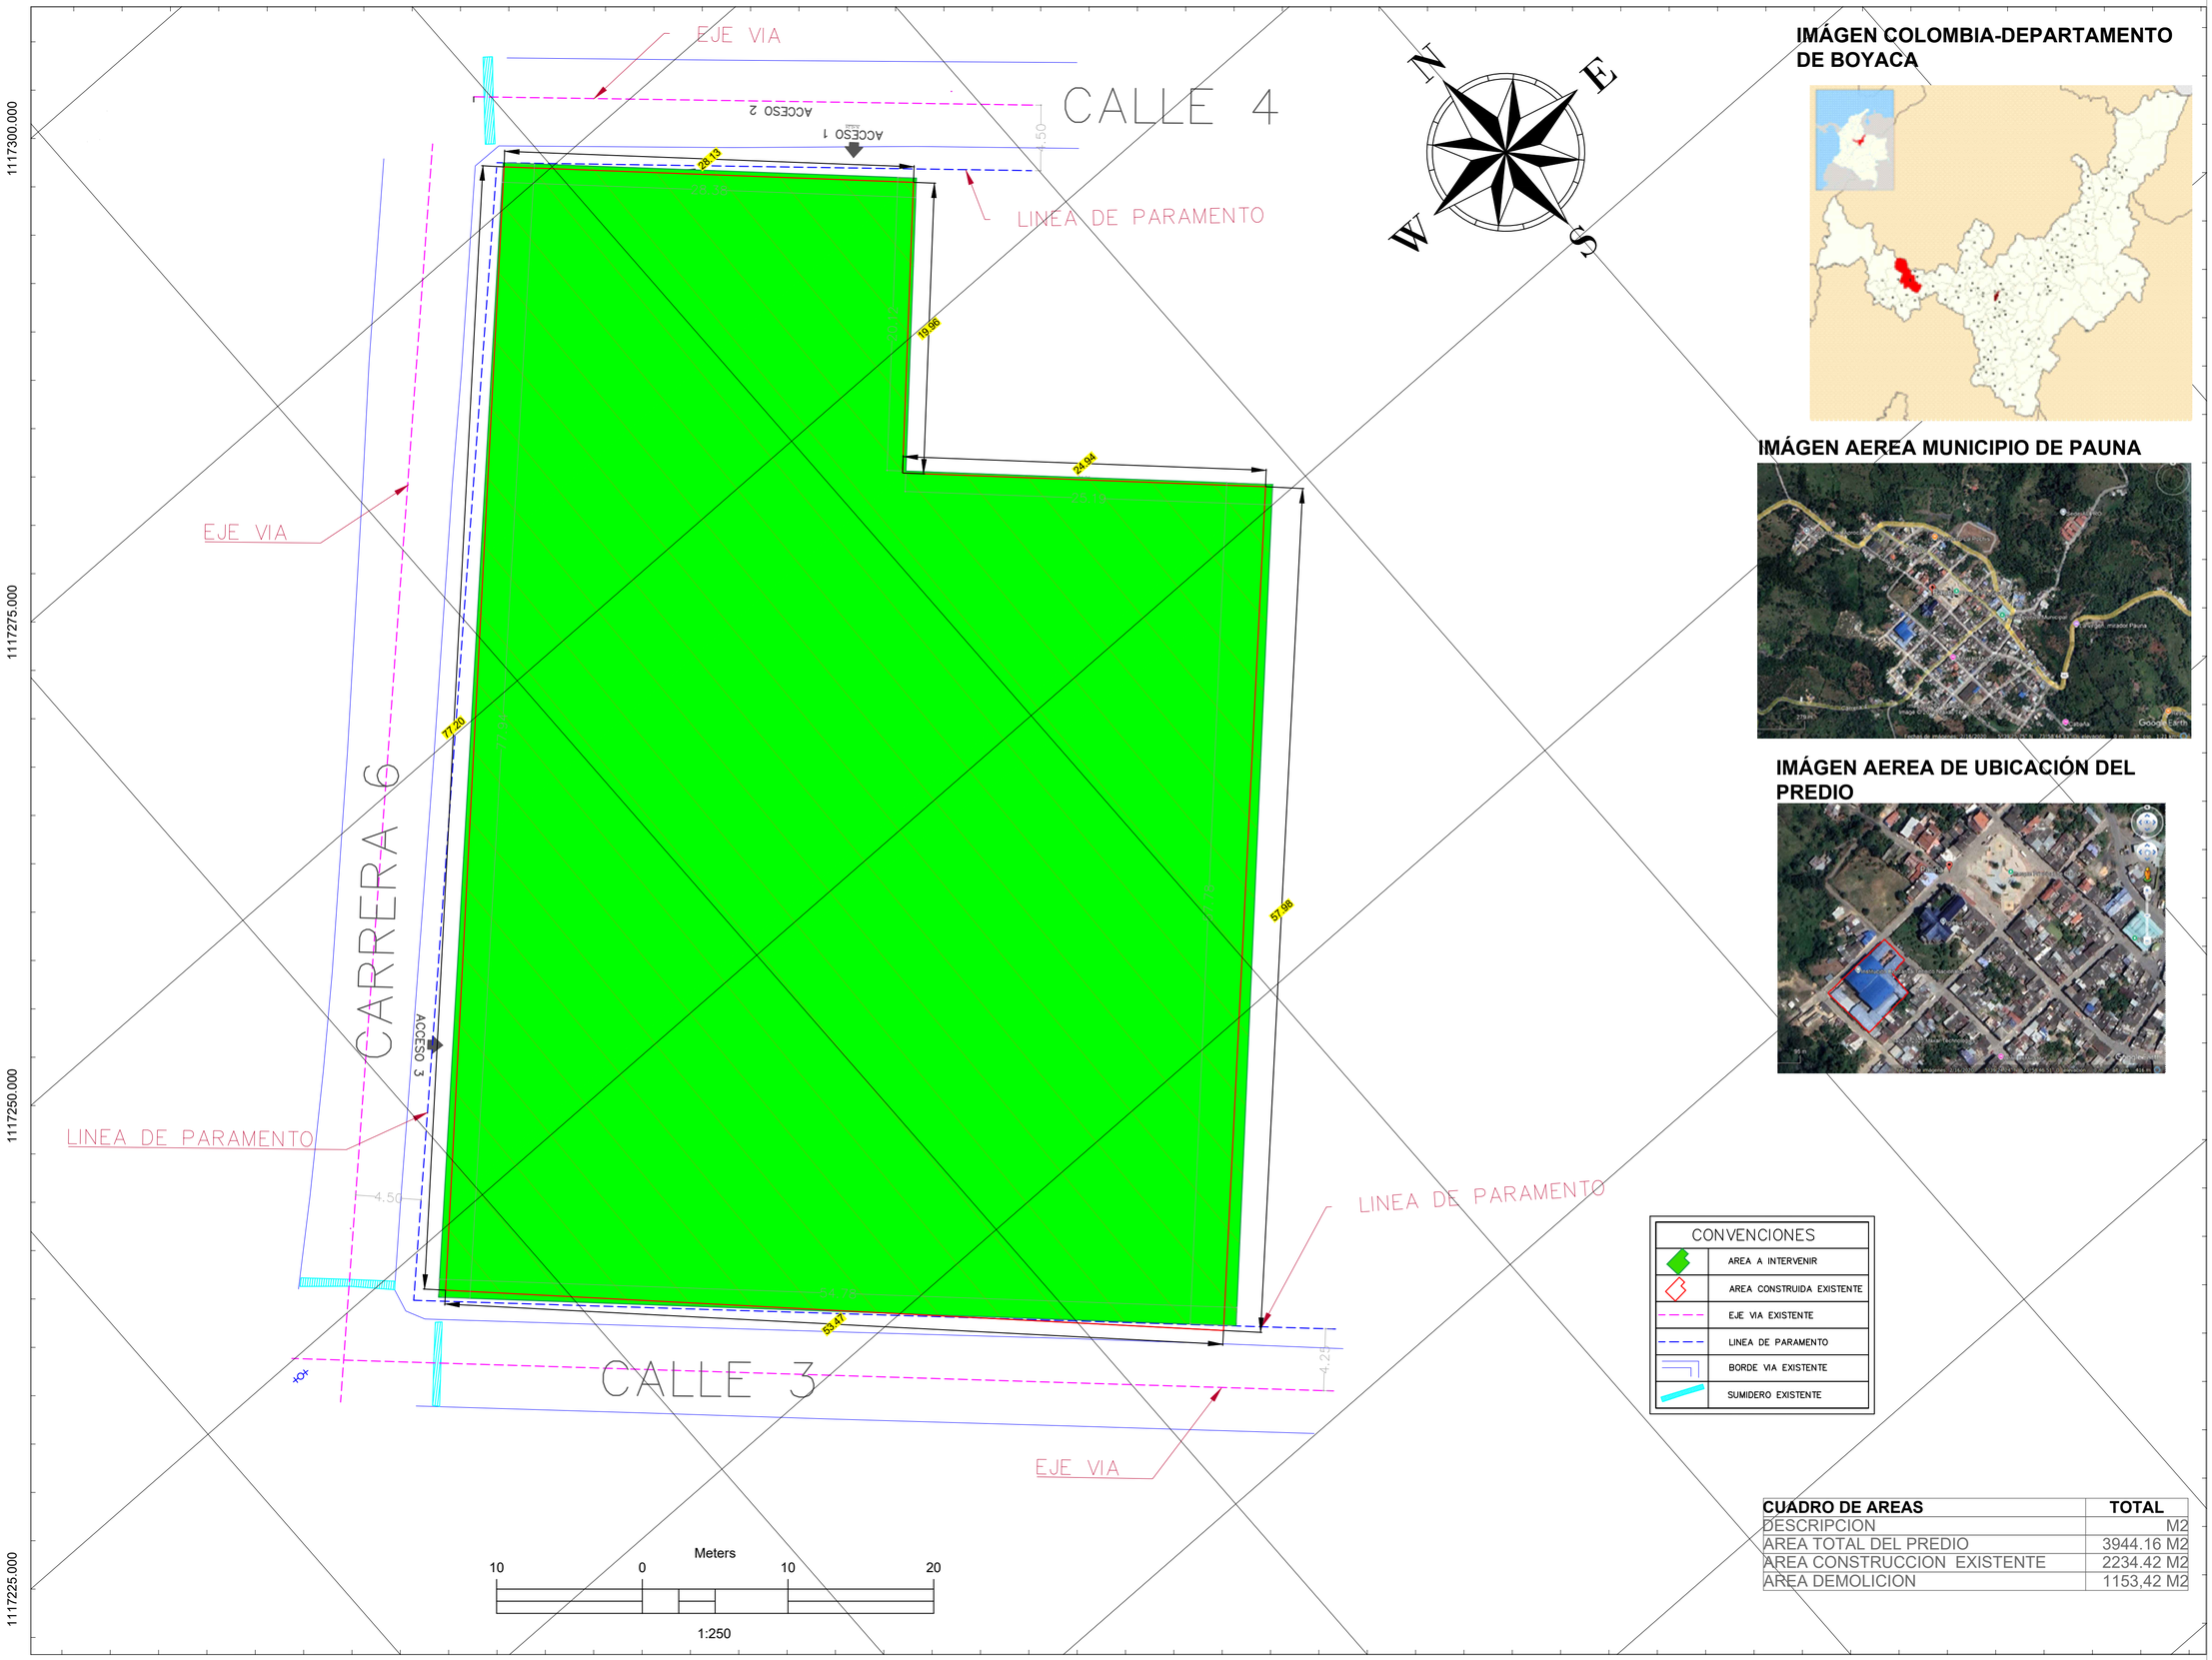


IMÁGEN COLOMBIA-DEPARTAMENTO DE BOYACA

IMÁGEN AEREA MUNICIPIO DE PAUNA

IMÁGEN AEREA DE UBICACIÓN DEL PREDIO

CONVENCIONES	
	AREA A INTERVENIR
	AREA CONSTRUIDA EXISTENTE
	EJE VIA EXISTENTE
	LINEA DE PARAMENTO
	BORDE VIA EXISTENTE
	SUMIDERO EXISTENTE

CUADRO DE AREAS	TOTAL
DESCRIPCION	M2
AREA TOTAL DEL PREDIO	3944.16 M2
AREA CONSTRUCCION EXISTENTE	2234.42 M2
AREA DEMOLICION	1153,42 M2

DEPARTAMENTO DE BOYACÁ

diseño y construcción

PROYECTO

"MEJORAMIENTO Y DOTACIÓN DE LA INFRAESTRUCTURA EDUCATIVA EN LA SEDE PRINCIPAL DE LA INSTITUCIÓN EDUCATIVA TÉCNICO NACIONALIZADO DE PAUNA EN EL MUNICIPIO DE PAUNA, DEPARTAMENTO DE BOYACÁ"

LOCALIZACIÓN

PAUNA - BOYACÁ

DISEÑO ARQUITECTÓNICO

ARQ.PABLO ALEJANDRO GODOY HILLON
M.P. A3182018-1057597606
Celular: 3219473204

MODIFICACIONES

1. MODIFICACIÓN
2. MODIFICACIÓN
3. MODIFICACIÓN

MATERIALES ESPECIFICADOS

CONTIENE

-PLANO IMPLANTACION Y CUMPLIMIENTO DE PARAMENTOS.

REVISIÓN

Nombre:
Cargo:
Matrícula:

APROBACIÓN

Nombre:
Cargo: Secretaria de Planeación y Obras Publicas
Matrícula 041037-0560562 BYC

OBSERVACIONES

ARCHIVO

Top-001.PROYECTO ARCHIVO_

ESCALA	FECHA
1/250	MARZO / 2025

LEVANTO- DIBUJO

WILLIAM RICARDO SIACHOQUE
TOPOGRAFO
L.P. 01-16302

Versión N°	Plano N°	Plancha N°
01	IMPLA-001	01 De 01

PLIEGO LEVANTAMIENTO ARQUITECTONICO INSTITUCION EDUCATIVA TECNICO NACIONALIZADO-PAUNA