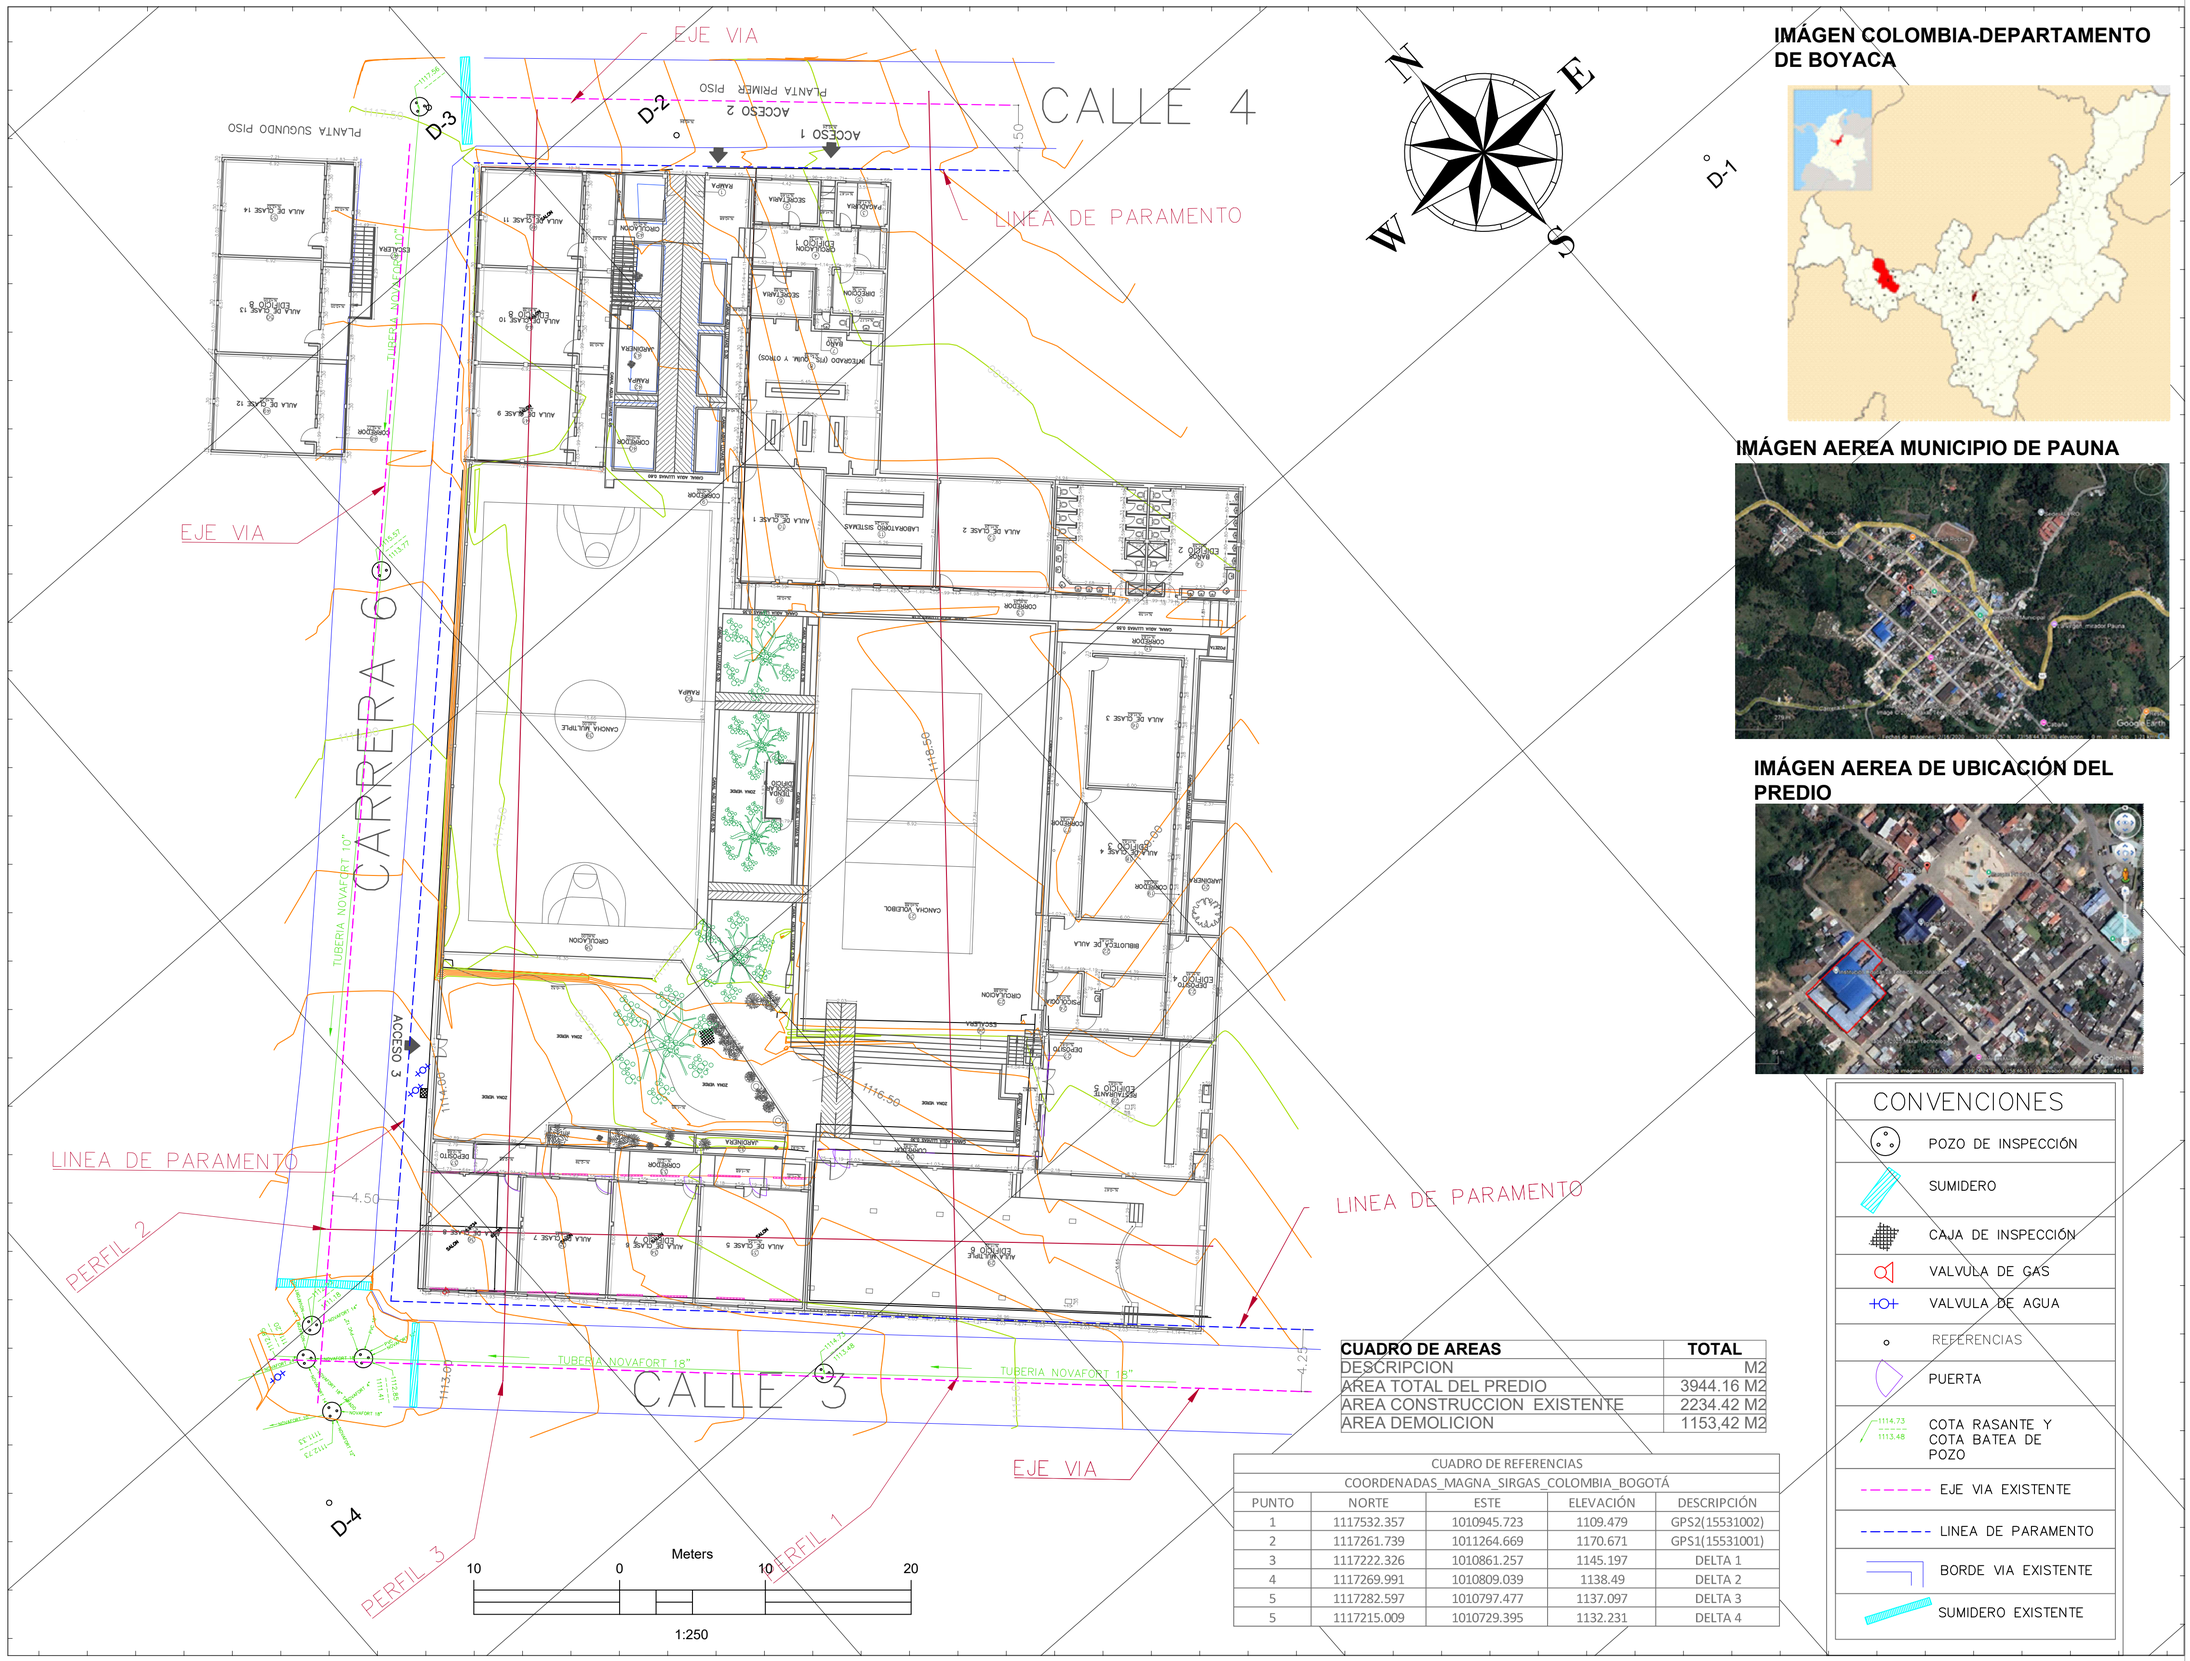


IMÁGEN COLOMBIA-DEPARTAMENTO DE BOYACA

IMÁGEN AEREA MUNICIPIO DE PAUNA

IMÁGEN AEREA DE UBICACIÓN DEL PREDIO

CUADRO DE AREAS	TOTAL
DESCRIPCION	M2
AREA TOTAL DEL PREDIO	3944.16 M2
AREA CONSTRUCCION EXISTENTE	2234.42 M2
AREA DEMOLICION	1153,42 M2

CUADRO DE REFERENCIAS				
COORDENADAS_MAGNA_SIRGAS_COLOMBIA_BOGOTÁ				
PUNTO	NORTE	ESTE	ELEVACIÓN	DESCRIPCIÓN
1	1117532.357	1010945.723	1109.479	GPS2(15531002)
2	1117261.739	1011264.669	1170.671	GPS1(15531001)
3	1117222.326	1010861.257	1145.197	DELTA 1
4	1117269.991	1010809.039	1138.49	DELTA 2
5	1117282.597	1010797.477	1137.097	DELTA 3
5	1117215.009	1010729.395	1132.231	DELTA 4

CONVENCIONES

- POZO DE INSPECCIÓN
- SUMIDERO
- CAJA DE INSPECCIÓN
- VALVULA DE GAS
- VALVULA DE AGUA
- REFERENCIAS
- PUERTA
- COTA RASANTE Y COTA BATEA DE POZO (1114.73 / 1113.48)
- EJE VIA EXISTENTE
- LINEA DE PARAMENTO
- BORDE VIA EXISTENTE
- SUMIDERO EXISTENTE

DEPARTAMENTO DE BOYACÁ

diseño y construcción

PROYECTO

"MEJORAMIENTO Y DOTACIÓN DE LA INFRAESTRUCTURA EDUCATIVA EN LA SEDE PRINCIPAL DE LA INSTITUCIÓN EDUCATIVA TÉCNICO NACIONALIZADO DE PAUNA EN EL MUNICIPIO DE PAUNA, DEPARTAMENTO DE BOYACÁ"

LOCALIZACIÓN

PAUNA - BOYACÁ

DISEÑO ARQUITECTÓNICO

ARQ.PABLO ALEJANDRO GODOY HILLON
M.P. A3182018-1057597606
Celular: 3219473204

MODIFICACIONES

1. MODIFICACIÓN
2. MODIFICACIÓN
3. MODIFICACIÓN

MATERIALES ESPECIFICADOS

CONTIENE

-PLANO EN PLANTA
-CURVAS DE NIVEL
-DETALLES DE POZOS DE INSPECCIÓN ALEDAÑOS

REVISIÓN

Nombre:
Cargo:
Matrícula:

APROBACIÓN

Nombre:
Cargo: Secretaria de Planeacion y Obras Publicas
Matrícula 041037-0560562 BYC

OBSERVACIONES

ARCHIVO

Top-001.PROYECTO ARCHIVO_

ESCALA	FECHA
1/250	MARZO / 2025

LEVANTO- DIBUJO

WILLIAM RICARDO SIACHOQUE
TOPOGRAFO
L.P. 01-16302

PLIEGO LEVANTAMIENTO ARQUITECTONICO INSTITUCION EDUCATIVA TECNICO NACIONALIZADO-PAUNA

Versión N°	Plano N°	Plancha N°
01	Top-001	01 De 02