


PERFIL 1

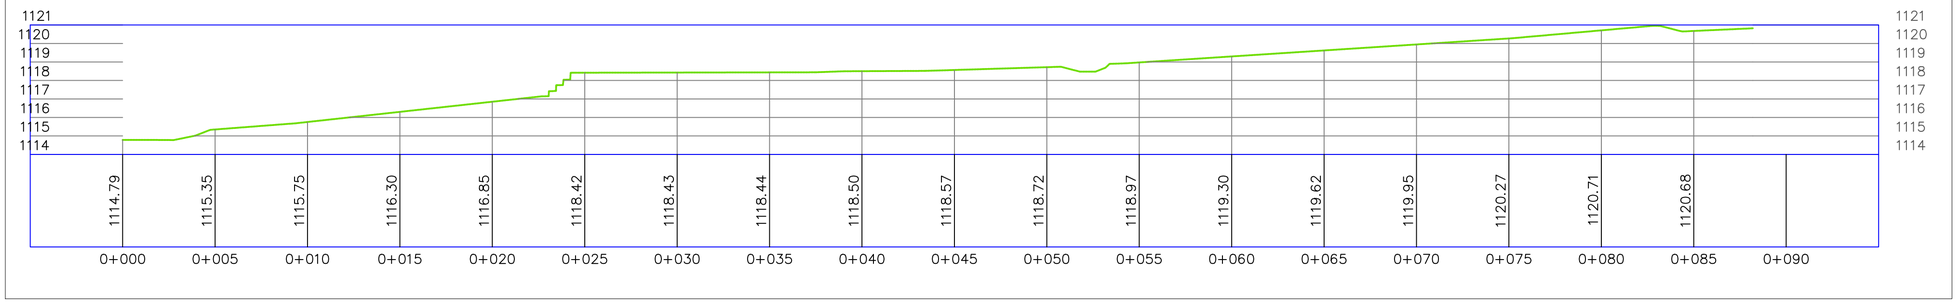

PERFIL 2

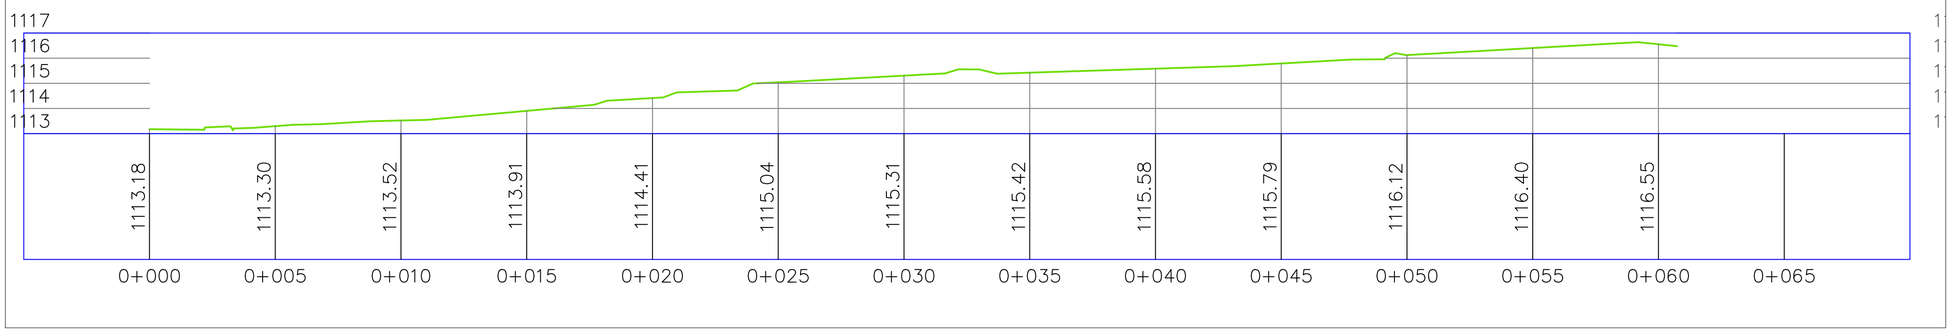

PERFIL 3

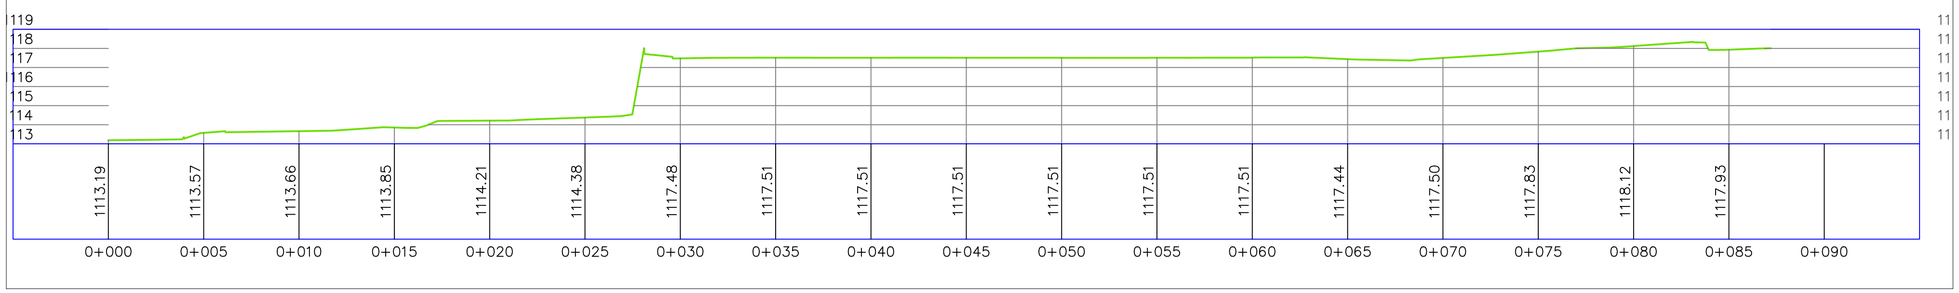

DEPARTAMENTO DE BOYACÁ

diseño y construcción

PROYECTO

"MEJORAMIENTO Y DOTACIÓN DE LA INFRAESTRUCTURA EDUCATIVA EN LA SEDE PRINCIPAL DE LA INSTITUCIÓN EDUCATIVA TÉCNICO NACIONALIZADO DE PAUNA EN EL MUNICIPIO DE PAUNA, DEPARTAMENTO DE BOYACÁ"

LOCALIZACIÓN

PAUNA - BOYACÁ

DISEÑO ARQUITECTÓNICO

ARQ.PABLO ALEJANDRO GODOY HILLON
M.P. A2182018-1057597606
Celular: 3219473204

MODIFICACIONES

1. MODIFICACIÓN
2. MODIFICACIÓN
3. MODIFICACIÓN

MATERIALES ESPECIFICADOS

CONTIENE

-PLANO DE PERFILES TOPOGRAFICOS

REVISIÓN

Nombre:
Cargo:
Matrícula:

APROBACIÓN

Nombre:
Cargo: Secretaria de Planeacion y Obras Publicas
Matrícula 041037-0560562 BYC

OBSERVACIONES

ARCHIVO

Top-002.PROYECTO ARCHIVO_

ESCALA	FECHA
SIN ESCALA	MARZO / 2025

LEVANTO- DIBUJO

WILLIAM RICARDO SIACHOQUE
TOPOGRAFO
L.P. 01-16302

PLIEGO LEVANTAMIENTO ARQUITECTONICO INSTITUCION EDUCATIVA TECNICO NACIONALIZADO-PAUNA

Versión N°	Plano N°	Plancha N°
01	Top-002	02 De 02