
SECCIÓN DE PAVIMENTO EN CONCRETO RÍGIDO

ESC 1:15

TRAMO 1: ABSCISAS K0+020 – K0+190

Nota: Bordillos de 0.15m de Altura

IZQUIERDO DERECHO

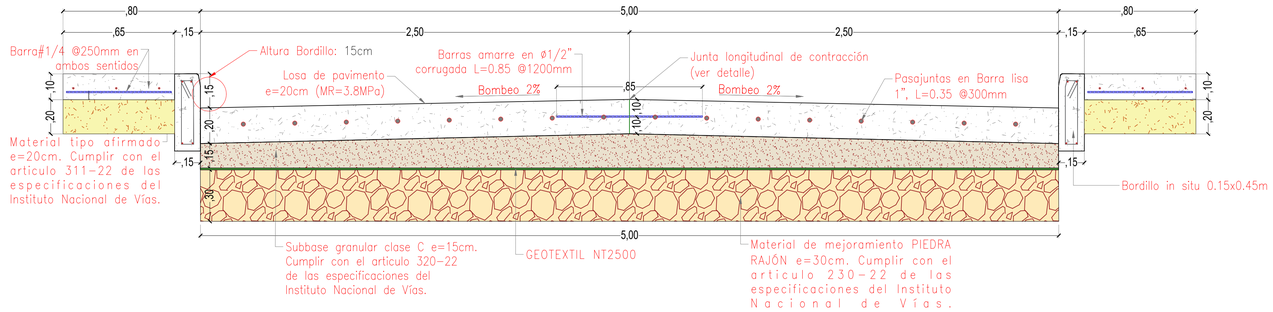

SECCIÓN DE PAVIMENTO EN CONCRETO RÍGIDO

ESC 1:20

TRAMO 1: ABSCISAS K0+020 – K0+190

Nota: Bordillos de 0.15m de Altura


SECCIÓN SUBRASANTE MEJORADA CON CEMENTO

ESC 1:15

TRAMO 1: ABSCISAS K0+008 – K0+020

Nota: No se intervendra la Via Nacional 25

IZQUIERDO DERECHO

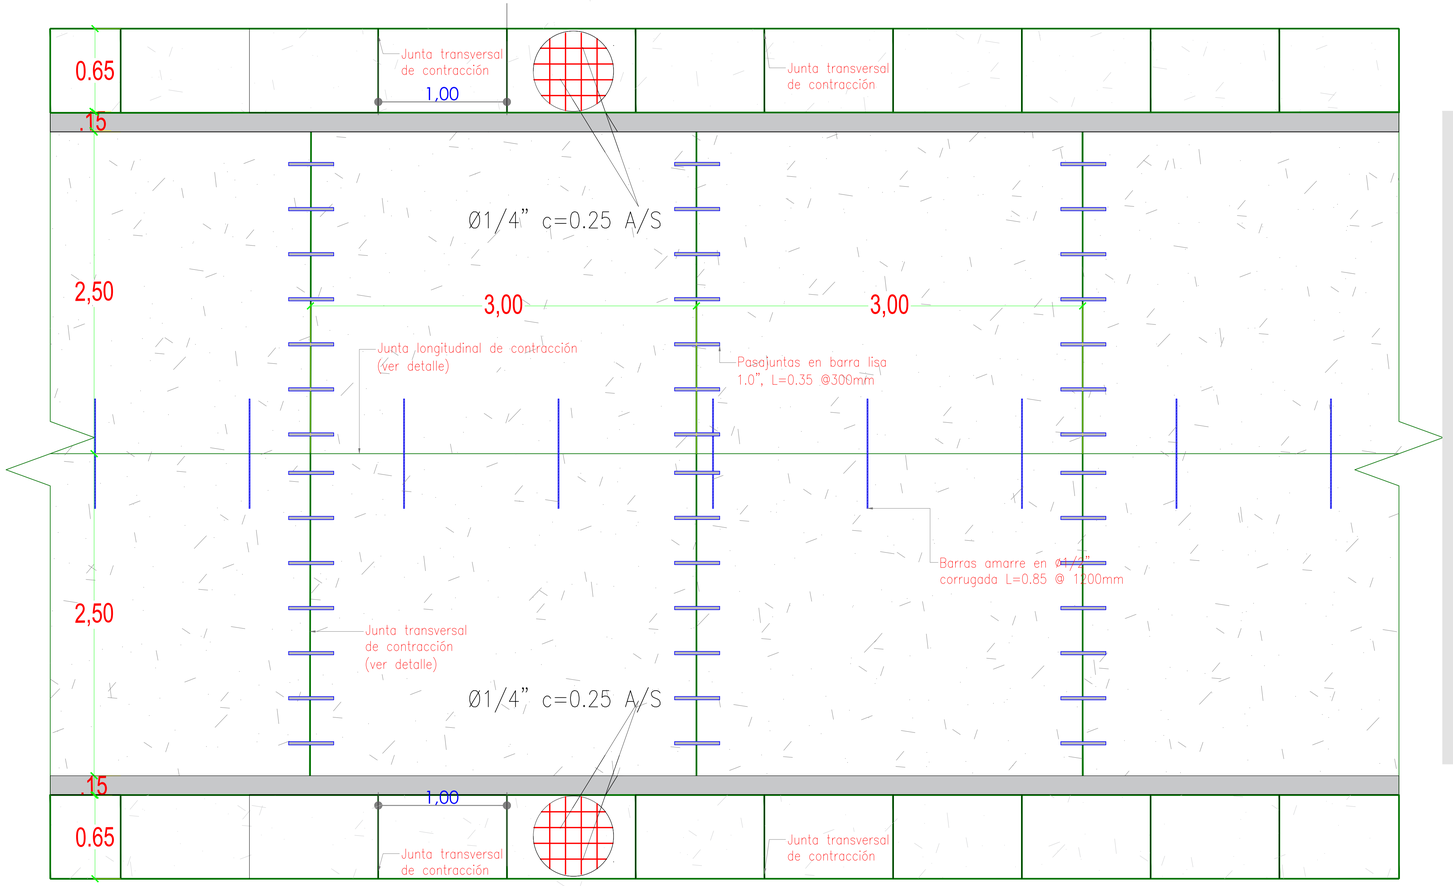

MODULACIÓN LOSA 5.00METROS

DEPARTAMENTO DE BOLÍVAR

Alcaldía Municipal de Calamar
NIt: 8904813423

MUNICIPIO DE CALAMAR

PROYECTO: "MEJORAMIENTO EN PAVIMENTO RIGIDO DE LA CALLE 19B, CALLE 20B, CALLE 30 Y CALLE 31, ENTRE RUTA NACIONAL 25 Y TRANSVERSAL 3, EN EL MUNICIPIO DE CALAMAR, BOLÍVAR"


CONTENIDO:

SECCIÓN TRANSVERSAL:
TRAMO #1: K0+020 - K0+190

UBICACIÓN:

Zona Urbana del municipio de Calamar, Bolívar

LOCALIZACIÓN DE BOLÍVAR EN COLOMBIA

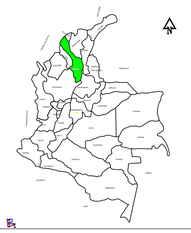

ESCALA:

FECHA: V1_OCTUBRE DE 2025
V2_ENERO DE 2026
V3_JUNIO DE 2026

ARCHIVO:

P.SECCIONES DE PAVIMENTO V3.dwg

RESPONSABLE:

VALIDO PARA "MEJORAMIENTO EN PAVIMENTO RIGIDO DE LA CALLE 19B, CALLE 20B, CALLE 30 Y CALLE 31, ENTRE RUTA NACIONAL 25 Y TRANSVERSAL 3, EN EL MUNICIPIO DE CALAMAR, BOLÍVAR"

ANDREA C. CABALLERO HERNANDEZ
Máster en Construcción, Mantenimiento y Explotación de Carreteras
MP. N°081037-0565804 COR

INTERVENTORÍA:

PLANO:

1/7


SECCIÓN DE PAVIMENTO EN CONCRETO RÍGIDO

ESC 1:15

TRAMO 2: ABSCISAS: K0+020 – K0+200

Nota: Bordillos de 0.15m de Altura

IZQUIERDO DERECHO

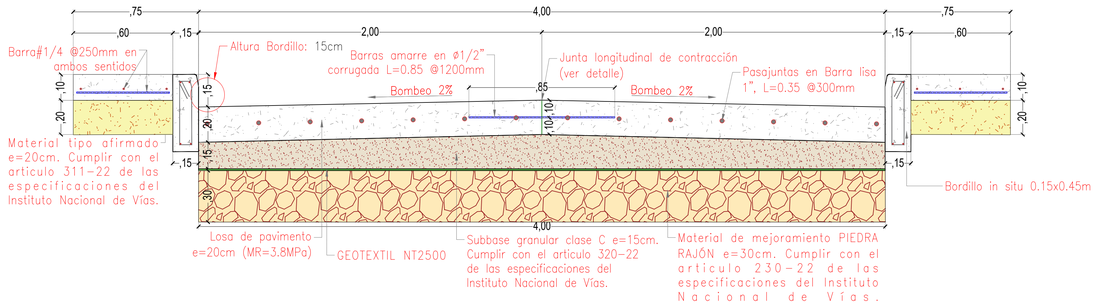


SECCIÓN SUBRASANTE MEJORADA CON CEMENTO

ESC 1:15

TRAMO 2: ABSCISAS: K0+008 – K0+020

Nota: Nuestro K0+000 es la vía nacional la cual no se intervendra

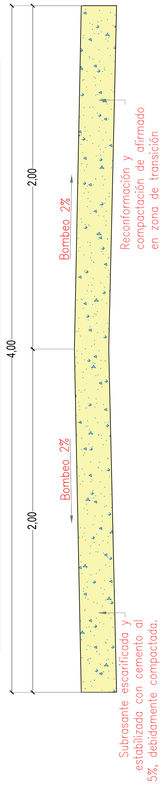


SECCIÓN DE PAVIMENTO EN CONCRETO RÍGIDO

ESC 1:20

TRAMO 2: ABSCISAS: K0+020 – K0+200

Nota: Bordillos de 0.15m de Altura

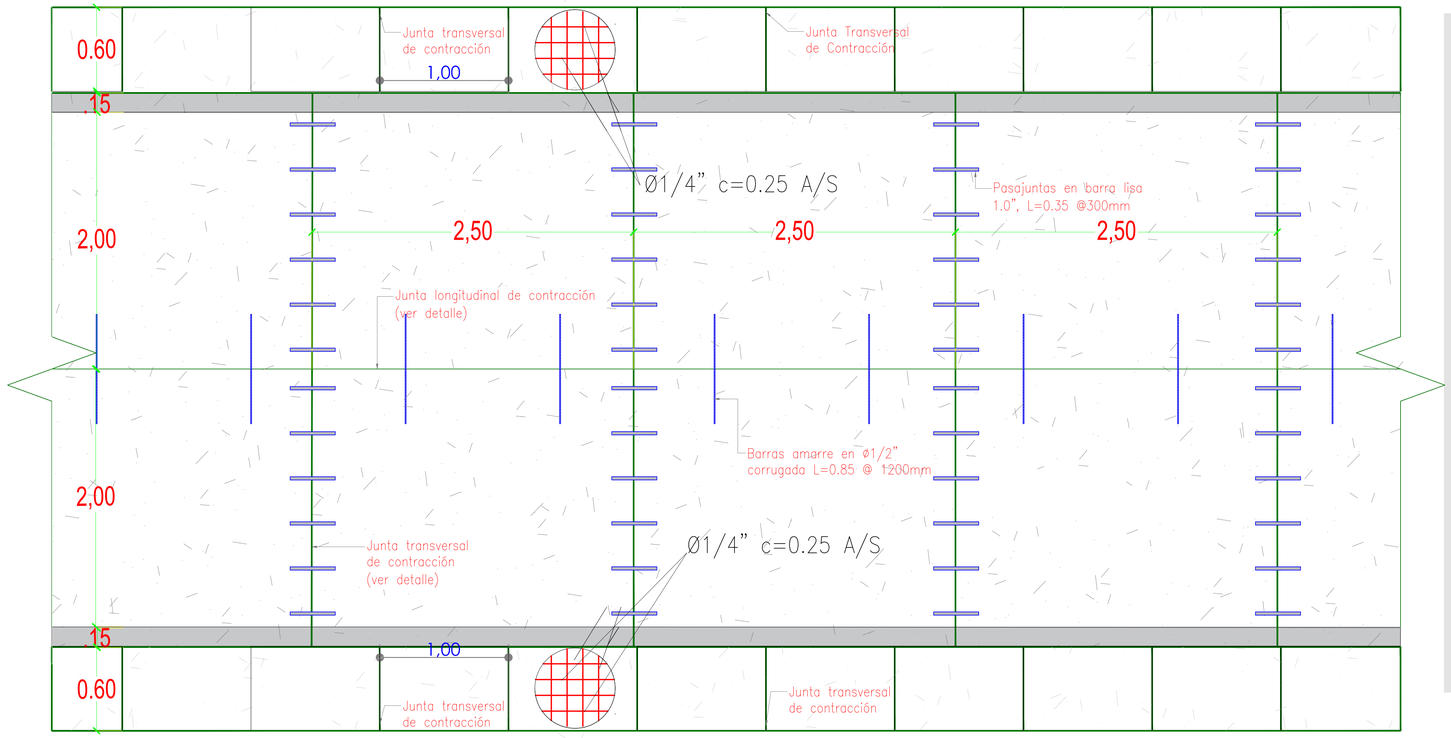

MODULACIÓN LOSA 4.00 METROS

DEPARTAMENTO DE BOLÍVAR

Alcaldía Municipal de Calamar
Nit: 8904813423-3

MUNICIPIO DE CALAMAR

PROYECTO: "MEJORAMIENTO EN PAVIMENTO RIGIDO DE LA CALLE 19B, CALLE 20B, CALLE 30 Y CALLE 31, ENTRE RUTA NACIONAL 25 Y TRANSVERSAL 3, EN EL MUNICIPIO DE CALAMAR, BOLÍVAR"


CONTENIDO:

SECCIÓN TRANSVERSAL:
TRAMO #2: K0+020 - K0+200

UBICACIÓN:

Zona Urbana del municipio de Calamar, Bolívar

LOCALIZACIÓN DE BOLÍVAR EN COLOMBIA

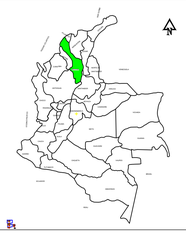

ESCALA:

FECHA: V1_OCTUBRE DE 2025
V2_ENERO DE 2026
V3_JUNIO DE 2026

ARCHIVO:

P.SECCIONES DE PAVIMENTO V3.dwg

RESPONSABLE:

VALIDO PARA: "MEJORAMIENTO EN PAVIMENTO RIGIDO DE LA CALLE 19B, CALLE 20B, CALLE 30 Y CALLE 31, ENTRE RUTA NACIONAL 25 Y TRANSVERSAL 3, EN EL MUNICIPIO DE CALAMAR, BOLÍVAR"

ANDREA C. CABALLERO HERNANDEZ
Máster en Construcción, Mantenimiento y Explotación de Carreteras
MP. N°081037-0565804 COR

INTERVENTORÍA:

PLANO:

3/7


SECCIÓN DE PAVIMENTO EN CONCRETO RÍGIDO

ESC 1:15

TRAMO 3: ABSCISAS K0+020 – K0+243

Nota: Bordillos de 0.15m de Altura

IZQUIERDO DERECHO

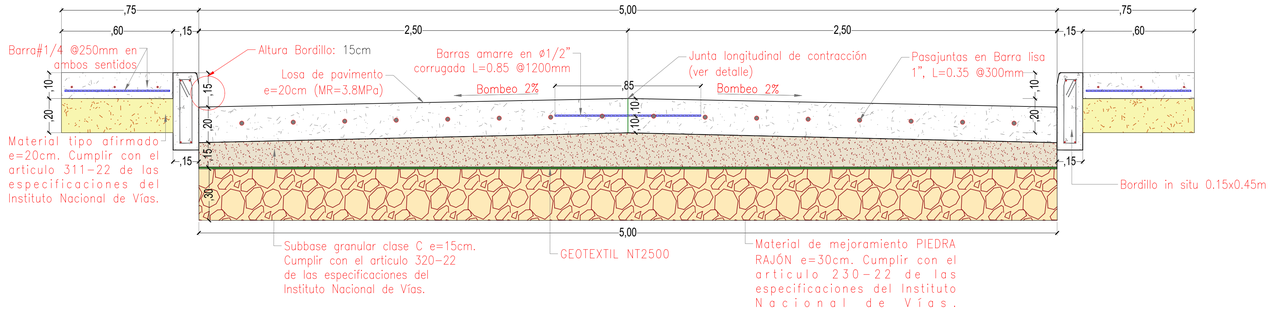


SECCIÓN DE PAVIMENTO EN CONCRETO RÍGIDO

ESC 1:20

TRAMO 3: ABSCISAS K0+020 – K0+243

Nota: Bordillos de 0.15m de Altura

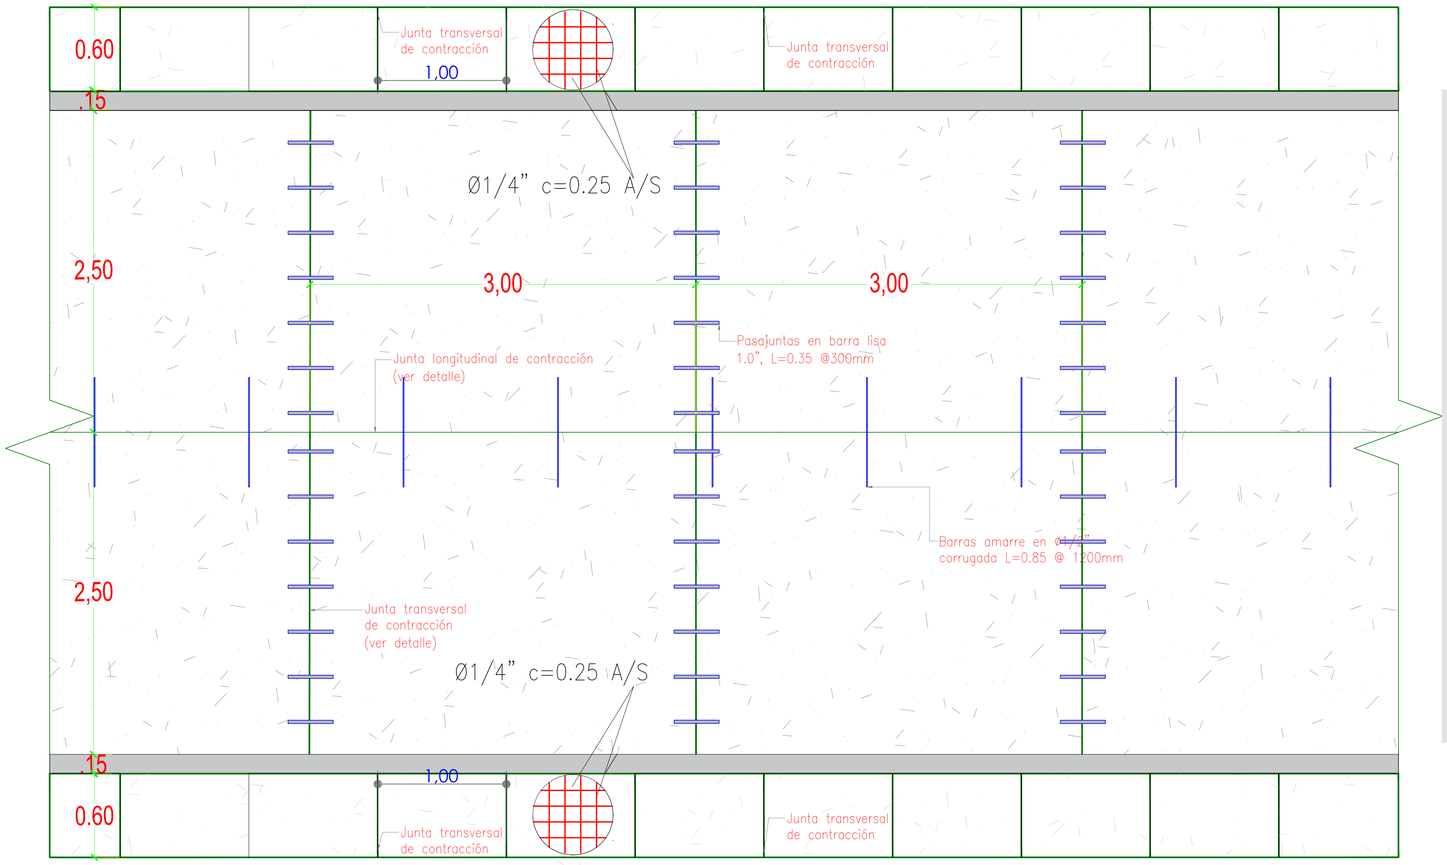

SECCIÓN SUBRASANTE MEJORADA CON CEMENTO

ESC 1:15

TRAMO 3: ABSCISAS K0+010 – K0+020

Nota: Nuestro K0+000 es la vía nacional la cual no se intervendrá

IZQUIERDO DERECHO



DEPARTAMENTO DE BOLÍVAR

Alcaldía Municipal de Calamar
NIt: 8904813423-3

MUNICIPIO DE CALAMAR

PROYECTO: "MEJORAMIENTO EN PAVIMENTO RIGIDO DE LA CALLE 19B, CALLE 20B, CALLE 30 Y CALLE 31, ENTRE RUTA NACIONAL 25 Y TRANSVERSAL 3, EN EL MUNICIPIO DE CALAMAR, BOLÍVAR"


CONTENIDO:

SECCIÓN TRANSVERSAL:
TRAMO #3: K0+020 - K0+243

UBICACIÓN:

Zona Urbana del municipio de Calamar, Bolívar

LOCALIZACIÓN DE BOLÍVAR EN COLOMBIA

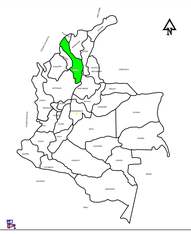

ESCALA:

FECHA: V1_OCTUBRE DE 2025
V2_ENERO DE 2026
V3_JUNIO DE 2026

ARCHIVO:

P.SECCIONES DE PAVIMENTO V3.dwg

RESPONSABLE:

VALIDO PARA: "MEJORAMIENTO EN PAVIMENTO RIGIDO DE LA CALLE 19B, CALLE 20B, CALLE 30 Y CALLE 31, ENTRE RUTA NACIONAL 25 Y TRANSVERSAL 3, EN EL MUNICIPIO DE CALAMAR, BOLÍVAR"

ANDREA C. CABALLERO HERNANDEZ
Máster en Construcción, Mantenimiento y Explotación de Carreteras
MP. N°081037-0565804 COR

INTERVENTORÍA:

PLANO:


4/7

SECCIÓN DE PAVIMENTO EN CONCRETO RÍGIDO

ESC 1:15

TRAMO 4: ABSCISAS: K0+020 – K0+273

Nota: Bordillos de 0.15m de Altura

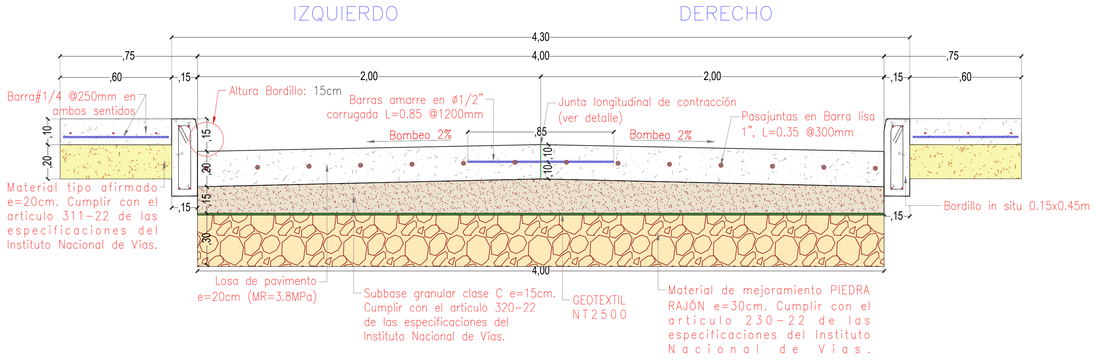


SECCIÓN DE PAVIMENTO EN CONCRETO RÍGIDO

ESC 1:20

TRAMO 4: ABSCISAS:K0+020 – K0+273

Nota: Bordillos de 0.15m de Altura

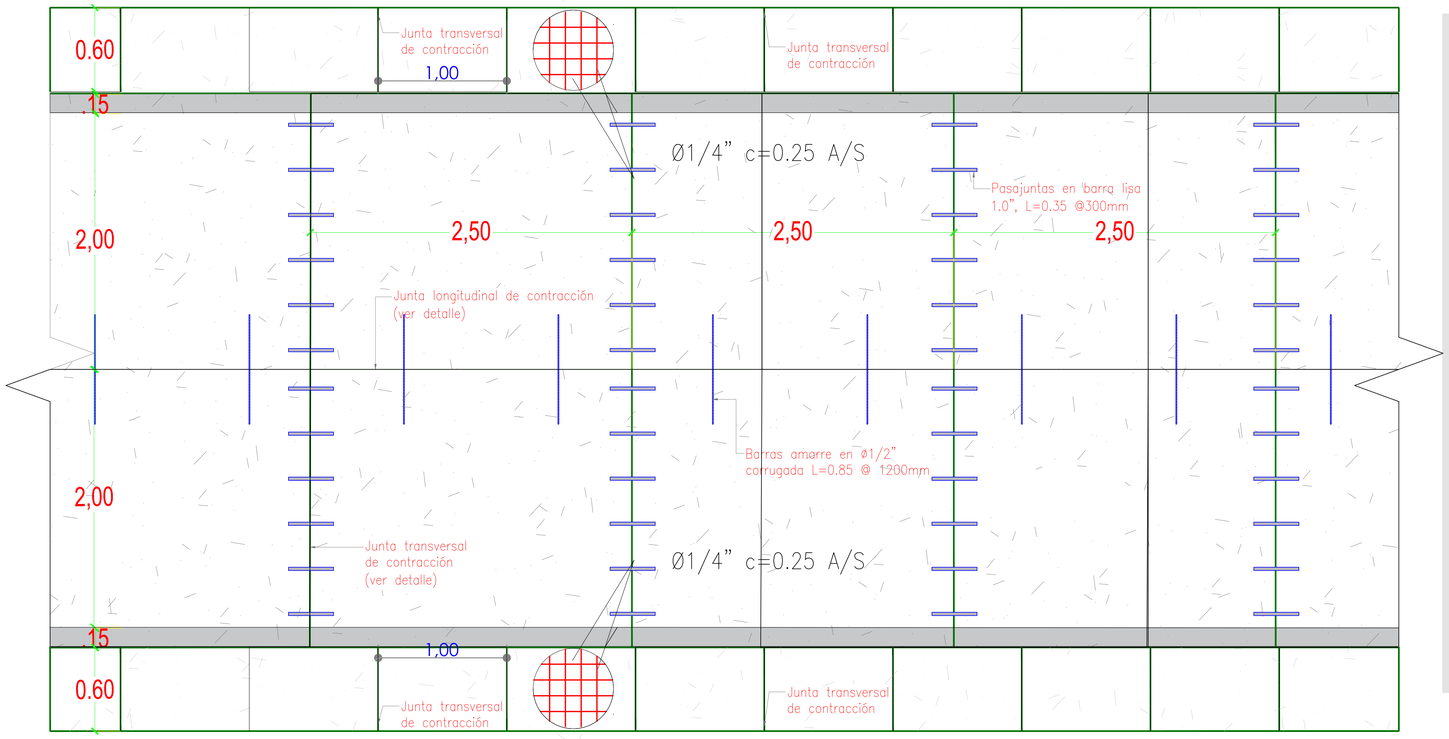

MODULACIÓN LOSA 4.00 METROS

DEPARTAMENTO DE BOLÍVAR

Alcaldía Municipal de Calamar
NIt: 8904813423-3

MUNICIPIO DE CALAMAR

PROYECTO: "MEJORAMIENTO EN PAVIMENTO RIGIDO DE LA CALLE 19B, CALLE 20B, CALLE 30 Y CALLE 31, ENTRE RUTA NACIONAL 25 Y TRANSVERSAL 3, EN EL MUNICIPIO DE CALAMAR, BOLÍVAR"


CONTENIDO:

SECCIÓN TRANSVERSAL:
TRAMO #4: K0+020 - K0+273

UBICACIÓN:

Zona Urbana del municipio de Calamar, Bolívar

LOCALIZACIÓN DE BOLÍVAR EN COLOMBIA

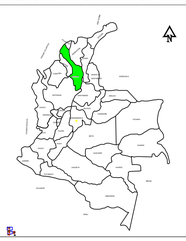

ESCALA:

FECHA: V1_OCTUBRE DE 2025
V2_ENERO DE 2026
V3_JUNIO DE 2026

ARCHIVO:

P.SECCIONES DE PAVIMENTO V3.dwg

RESPONSABLE:


VALIDO PARA "MEJORAMIENTO EN PAVIMENTO RIGIDO DE LA CALLE 19B, CALLE 20B, CALLE 30 Y CALLE 31, ENTRE RUTA NACIONAL 25 Y TRANSVERSAL 3, EN EL MUNICIPIO DE CALAMAR, BOLÍVAR"

ANDREA C. CABALLERO HERNANDEZ
Máster en Construcción, Mantenimiento y Explotación de Carreteras
MP. N°081037-0565804 COR

INTERVENTORÍA:


PLANO:

6/7

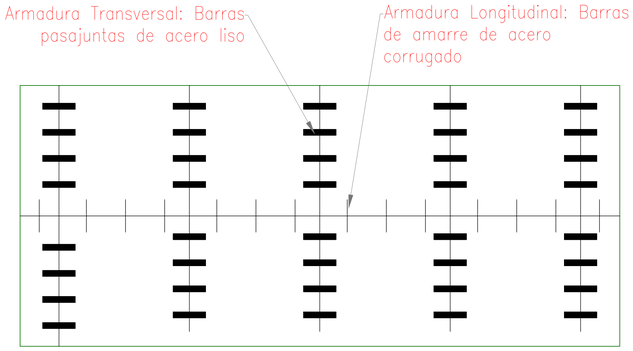

LOCALIZACIÓN EN PLANTA DE PASADORES DE CARGA

Nota: La separación de pasadores de carga longitudinales para anchos de carril intermedios se interpolan

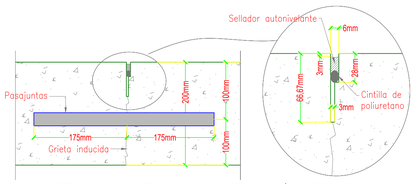


DETALLE JUNTA DE CONTRACCIÓN TRANSVERSAL ASERRADA CON DISCO DE DIAMANTE DE 1/8"DE ESPESOR

ESC: 1–5


DETALLE JUNTA DE CONSTRUCCIÓN


ESC: 1–5

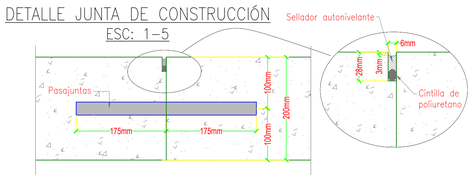

DETALLE JUNTA LONGITUDINAL


ESC: 1–5

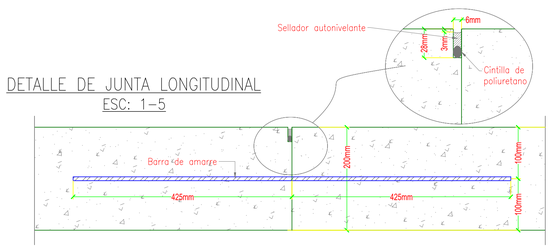

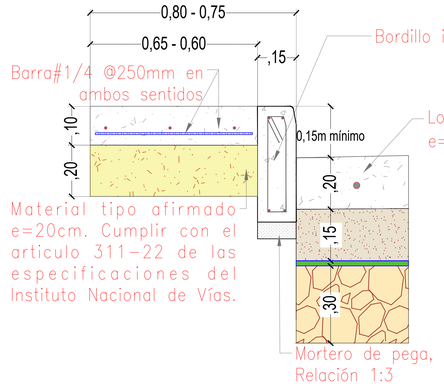


DETALLE DE BORDILLO

ESC: 1–10

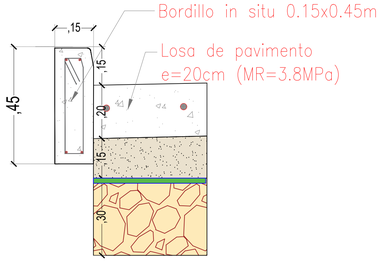


DETALLE DE BORDILLO

ESC: 1–10

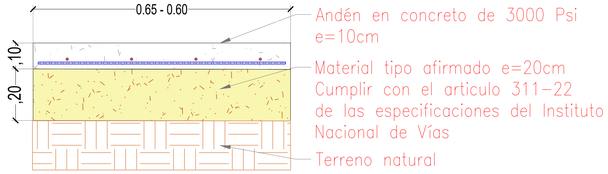


DETALLE DE ANDÉN

ESC: 1–10

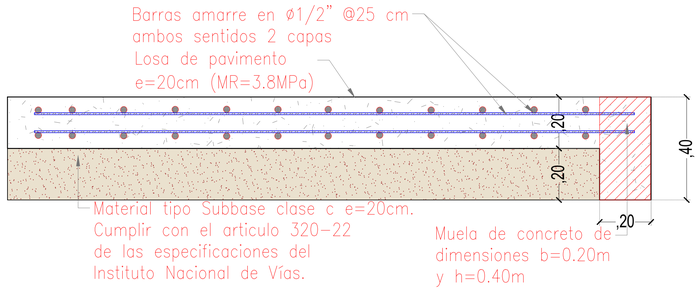

DETALLE FINAL BOCA CALLES

ESC: 1–10

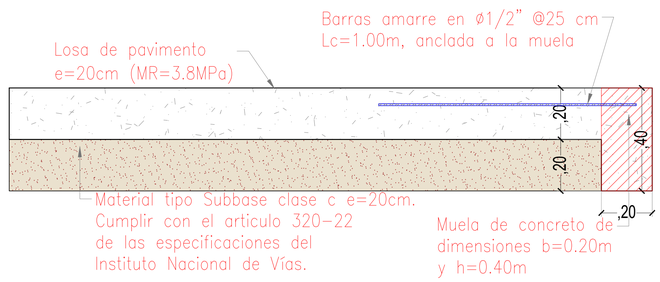

DETALLE INICIO Y FINAL TRAMO DE PAVIMENTO

ESC: 1–10

DEPARTAMENTO DE BOLÍVAR

Alcaldía Municipal de Calamar
NIt: 8904813423-3

MUNICIPIO DE CALAMAR

PROYECTO: "MEJORAMIENTO EN PAVIMENTO RIGIDO DE LA CALLE 19B, CALLE 20B, CALLE 30 Y CALLE 31, ENTRE RUTA NACIONAL 25 Y TRANSVERSAL 3, EN EL MUNICIPIO DE CALAMAR, BOLÍVAR"


CONTENIDO:

DETALLES

UBICACIÓN:

Zona Urbana del municipio de Calamar, Bolívar

LOCALIZACIÓN DE BOLÍVAR EN COLOMBIA

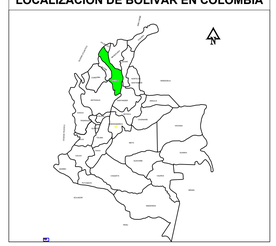

ESCALA:

FECHA: V1_OCTUBRE DE 2025
V2_ENERO DE 2026
V3_JUNIO DE 2026

ARCHIVO:

P.SECCIONES DE PAVIMENTO V3.dwg

RESPONSABLE:

NOMBRE PARA "EL PRESENTE DOCUMENTO HACE USO DE FIRMA ELECTRÓNICA, EN CASO DE QUE LA FIRMA MANUSCRITA SEA REQUERIDA"

ANDREA C. CABALLERO HERNANDEZ
Máster en Construcción, Mantenimiento y Explotación de Carreteras
MP. N°081037-0565804 COR

INTERVENTORÍA:

PLANO:

7/7