
CAD

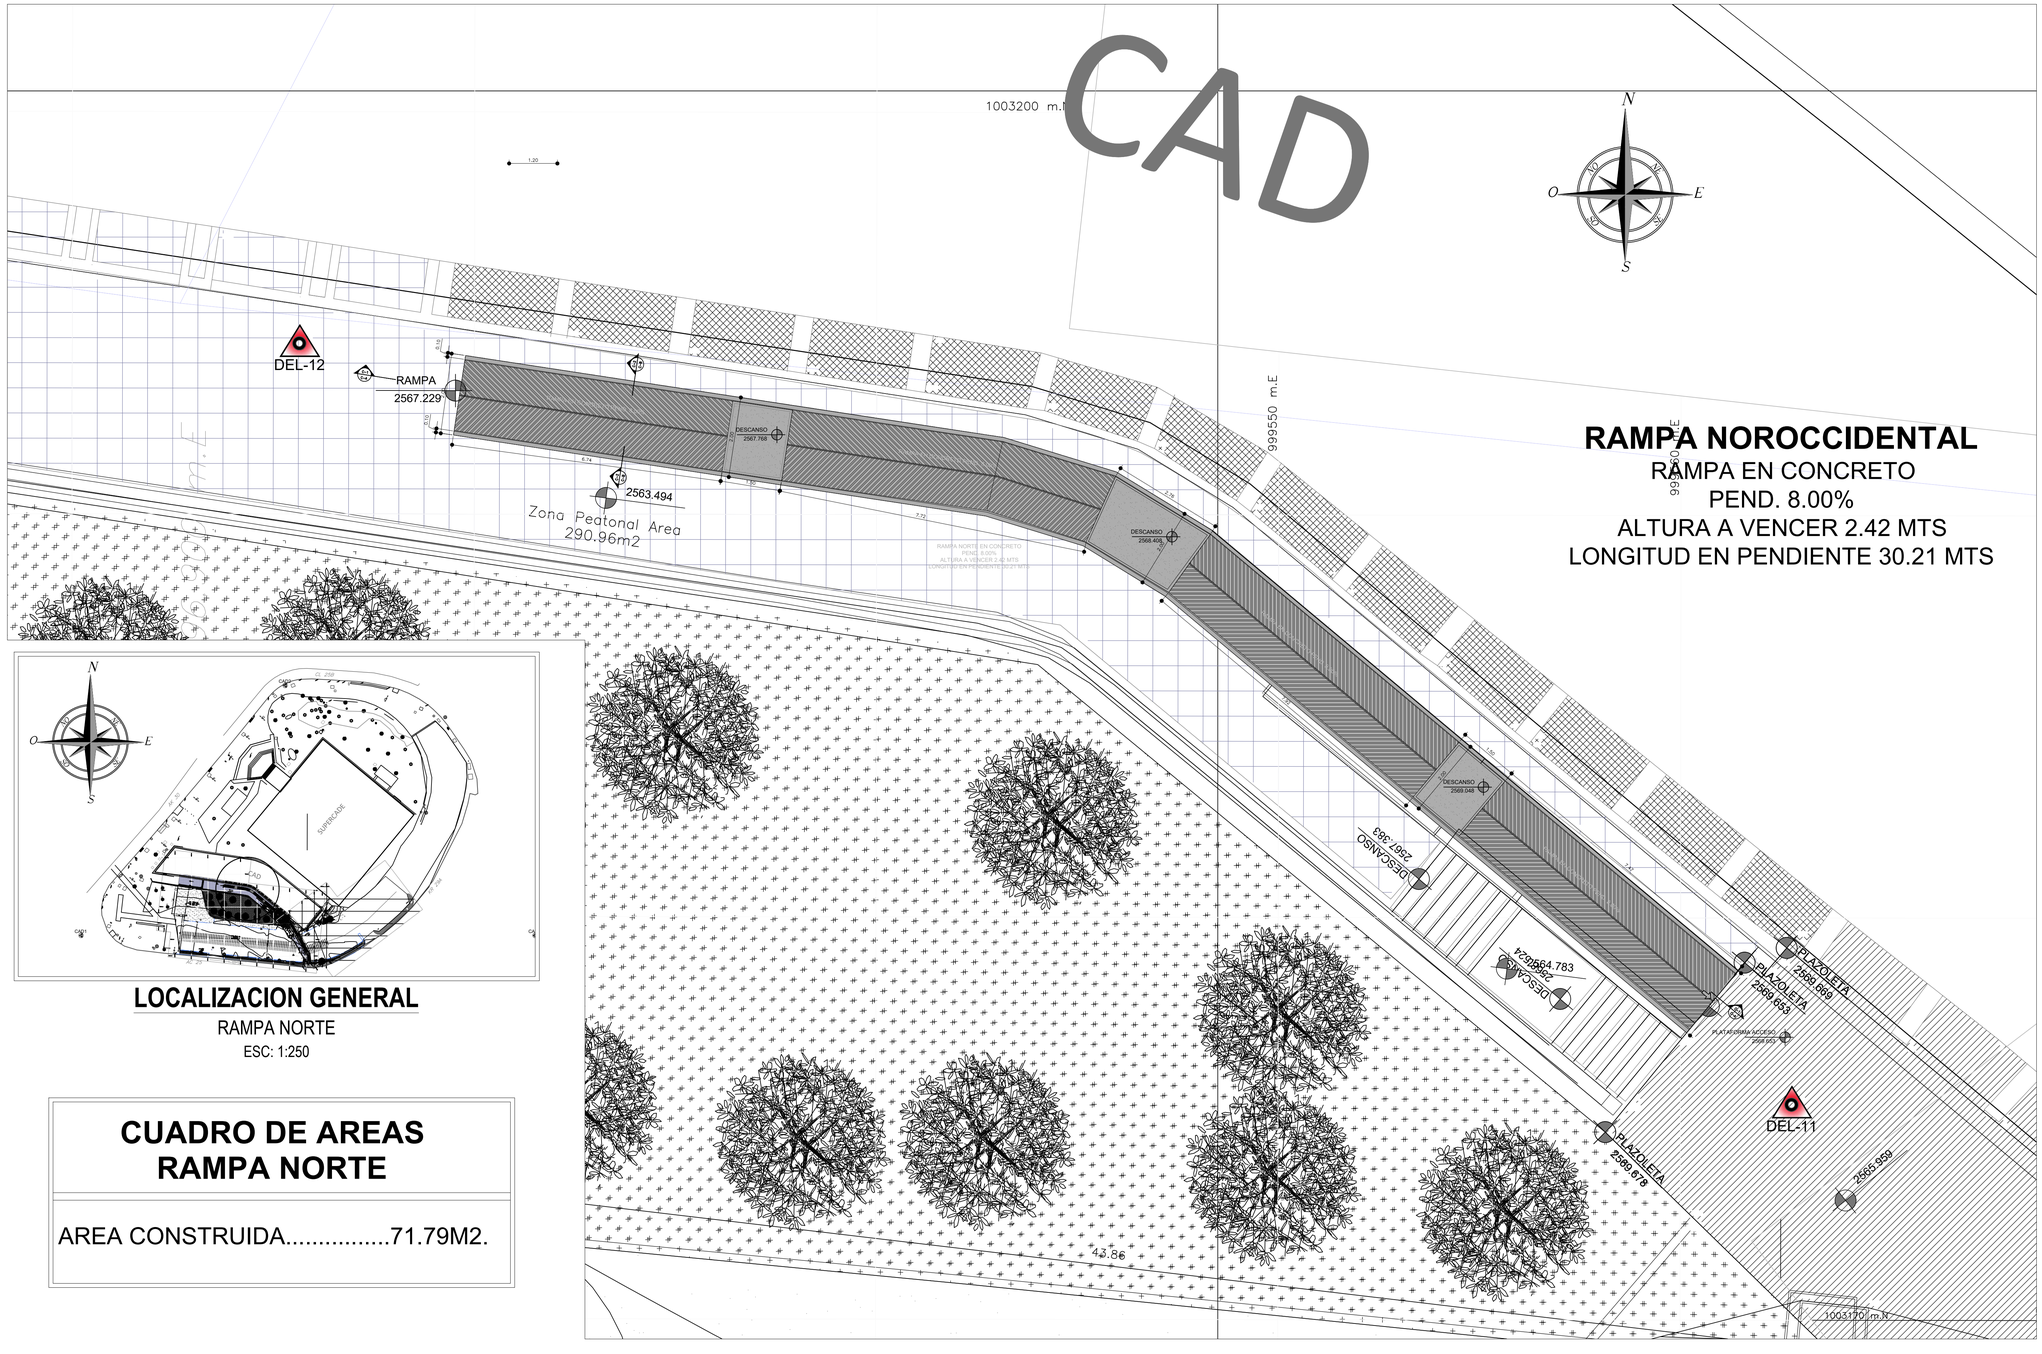

LOCALIZACION GENERAL

RAMPA NORTE

ESC: 1:250

CUADRO DE AREAS RAMPA NORTE

AREA CONSTRUIDA.....71.79M2.

RAMPA NOROCCIDENTAL

RAMPA EN CONCRETO
PEND. 8.00%
ALTURA A VENCER 2.42 MTS
LONGITUD EN PENDIENTE 30.21 MTS

ALCALDÍA MAYOR DE BOGOTÁ D.C.
SECRETARÍA DE HACIENDA

Secretaria Distrital de Hacienda

Proyecto
Consultoría de vulnerabilidad sísmica de la sede Cra 32, de la torre B, así como la elaboración del anteproyecto de rampa de acceso al edificio torre A y levantamiento topográfico del complejo CAD

Contratista
CONSORCIO VULNERABILIDAD SDHT

Representante Legal
HECTOR HUGO PAEZ MENDOZA

Supervisor
BETSY CAROLINA VELASCO JIMENEZ
Subdirector Técnico – Subdirección Administrativa y Financiera

Asesor del Supervisor
EDWARD ROMERO

Contenido

ANTEPROYECTO ARQUITECTONICO
RAMPAS

CONSORCIO VULNERABILIDAD SDHT

Director de Consultoría
GABRIELA MENDEZ FLOREZ

FECHA:

ESCALA: