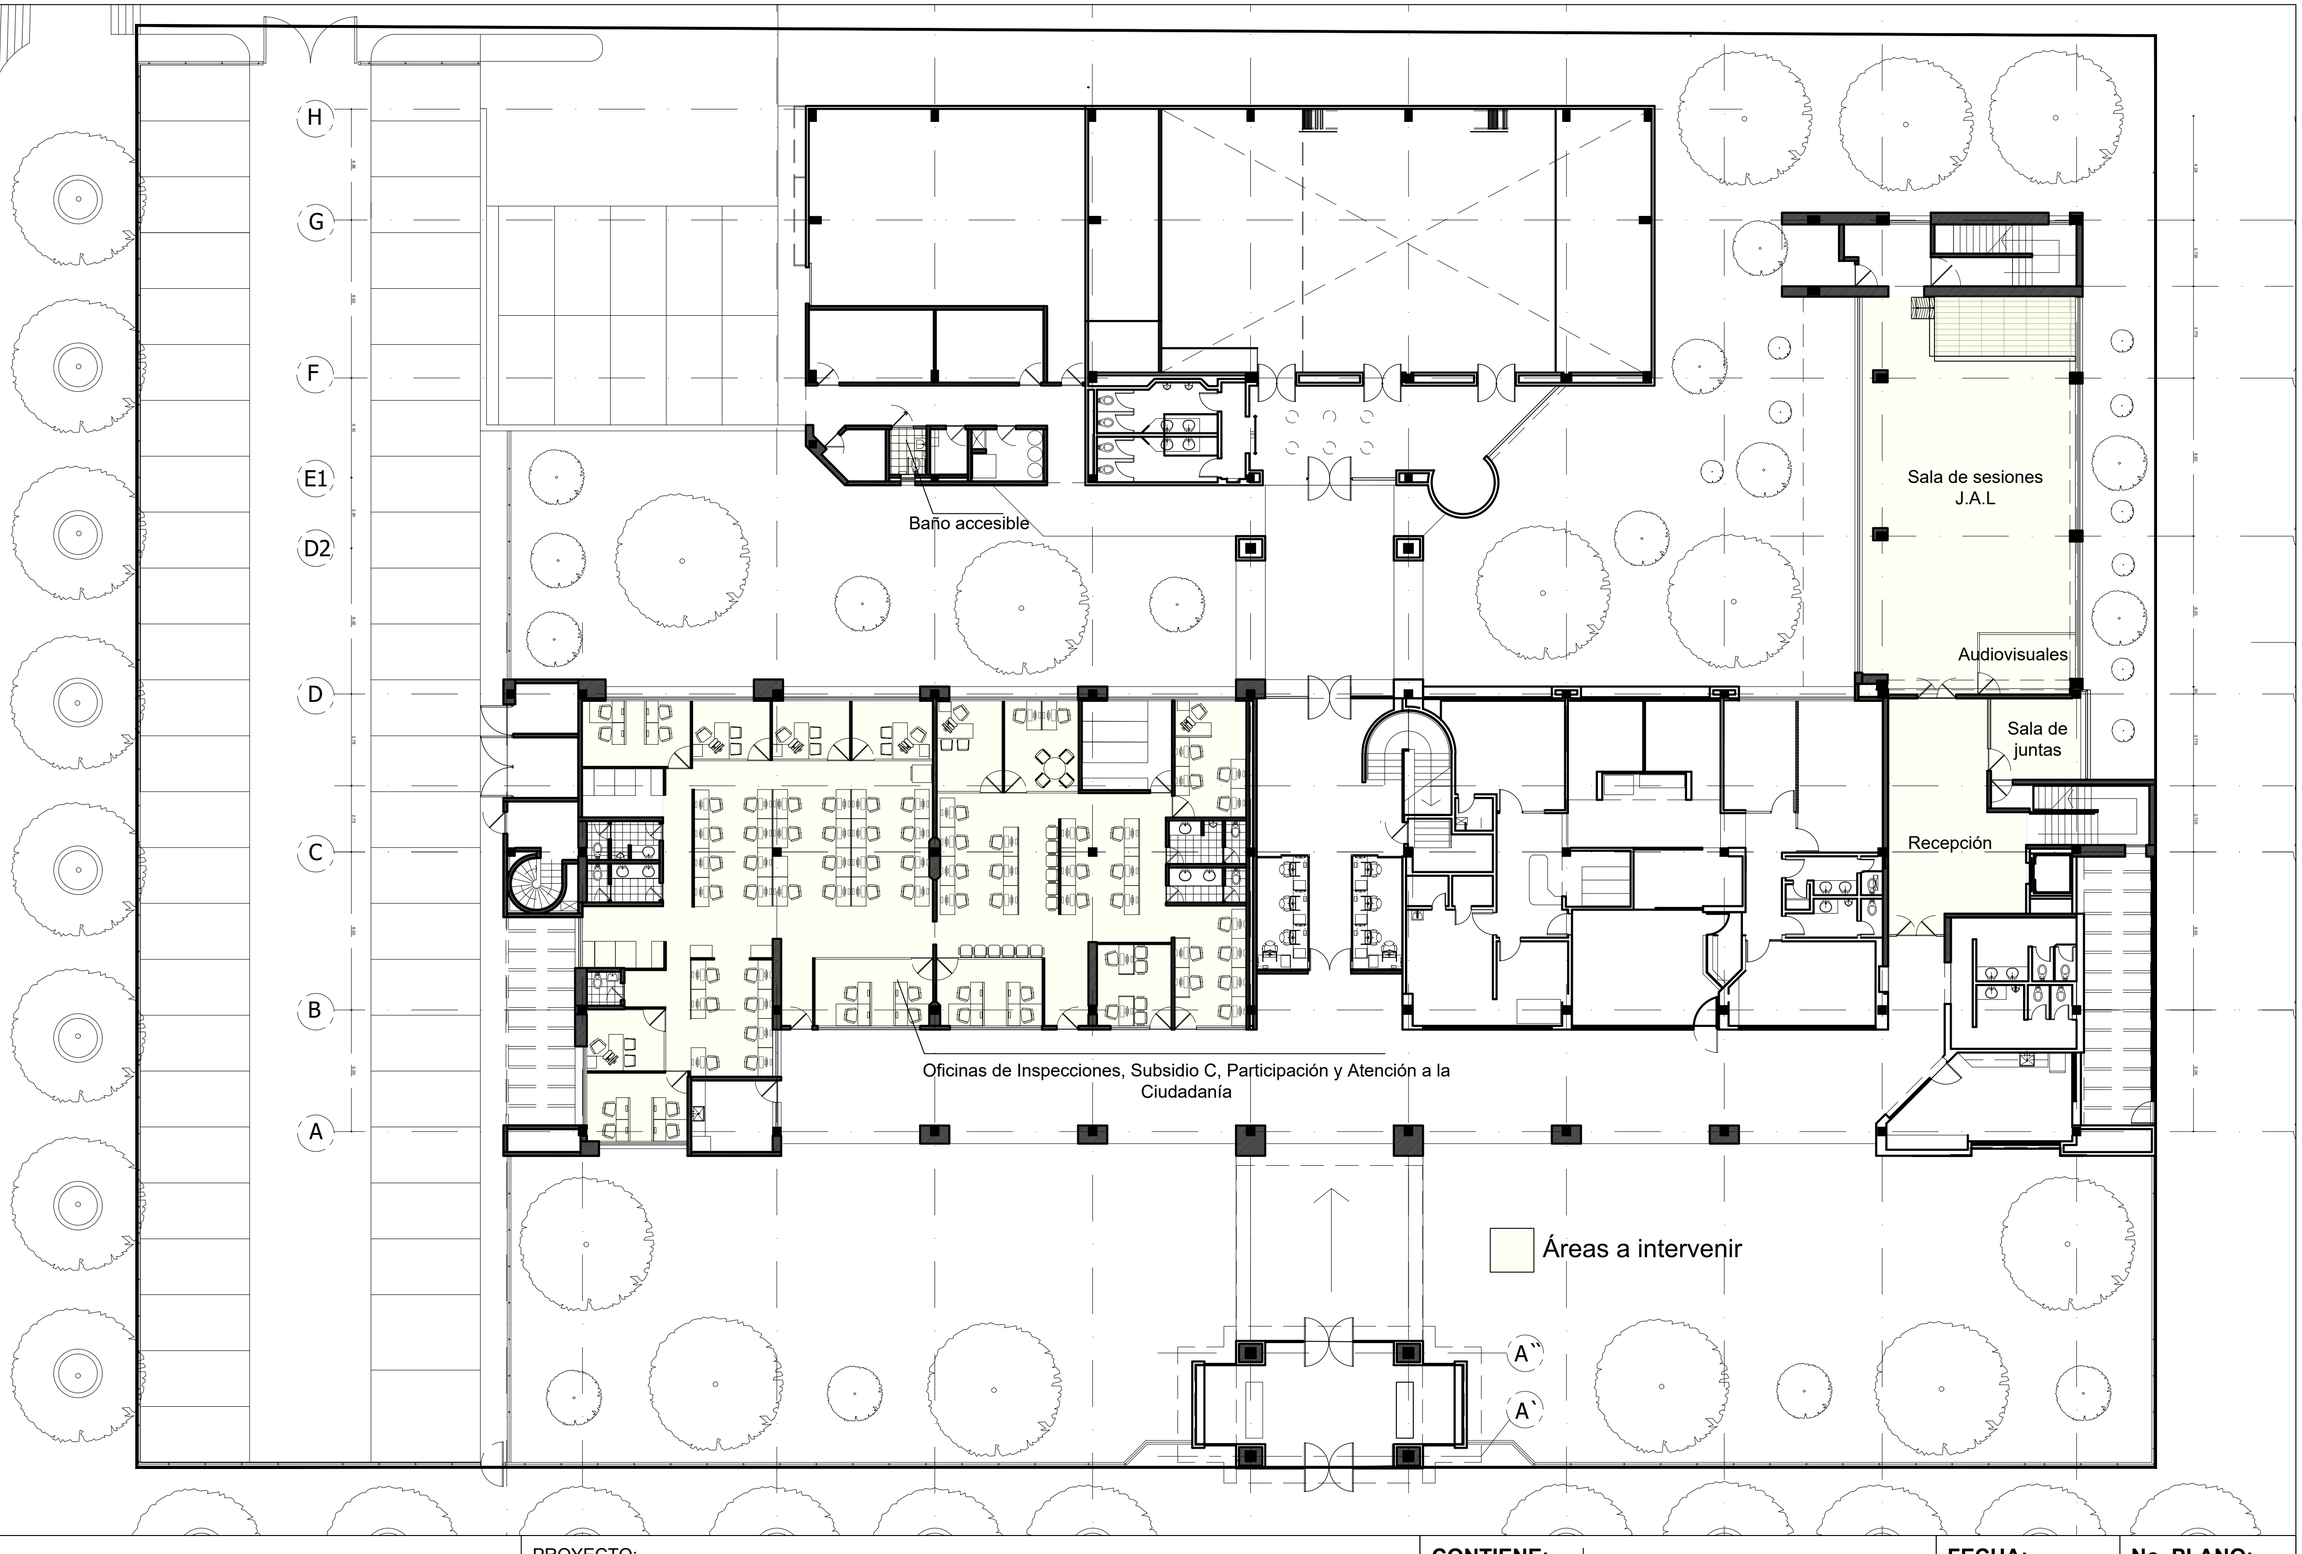


ALCALDÍA MAYOR DE BOGOTÁ D.C.
SECRETARÍA DE GOBIERNO
BOGOTÁ

Alcaldía Local de Rafael Uribe
Calle 32 No. 23 - 62 sur
Barrio Quiroga
www.rafaeluribe.gov.co

PROYECTO:
REALIZAR, MEDIANTE EL SISTEMA DE PRECIOS UNITARIOS FIJOS A MONTO AGOTABLE, LA SEGUNDA FASE DEL MANTENIMIENTO, MEJORAMIENTO Y/O REPARACIONES LOCATIVAS DE LA SEDE ADMINISTRATIVA DE LA ALCALDÍA LOCAL DE RAFAEL URIBE URIBE, EN BOGOTÁ D.C."

CONTIENE:
ANEXO 01

PLANTA PISO 1
Localización de áreas de intervención

FECHA:
SEPTIEMBRE
2026

No. PLANO:
01 de 04
ESCALA:
1:150

Área de Gestión Policiva
y Jurídica

Áreas a intervenir

ALCALDÍA MAYOR DE BOGOTÁ D.C.
SECRETARÍA DE GOBIERNO
BOGOTÁ

Alcaldía Local de Rafael Uribe
Calle 32 No. 23 - 62 sur
Barrio Quiroga
www.rafaeluribe.gov.co

PROYECTO:
REALIZAR, MEDIANTE EL SISTEMA DE PRECIOS UNITARIOS FIJOS A MONTO AGOTABLE, LA SEGUNDA FASE DEL MANTENIMIENTO, MEJORAMIENTO Y/O REPARACIONES LOCATIVAS DE LA SEDE ADMINISTRATIVA DE LA ALCALDÍA LOCAL DE RAFAEL URIBE URIBE, EN BOGOTÁ D.C.”


CONTIENE:
ANEXO 01

PLANTA PISO 2
Localización de áreas de intervención

FECHA:
SEPTIEMBRE
2026

No. PLANO:
02 de 04
ESCALA:
1:150

INTERVENCIÓN PRIMER PISO

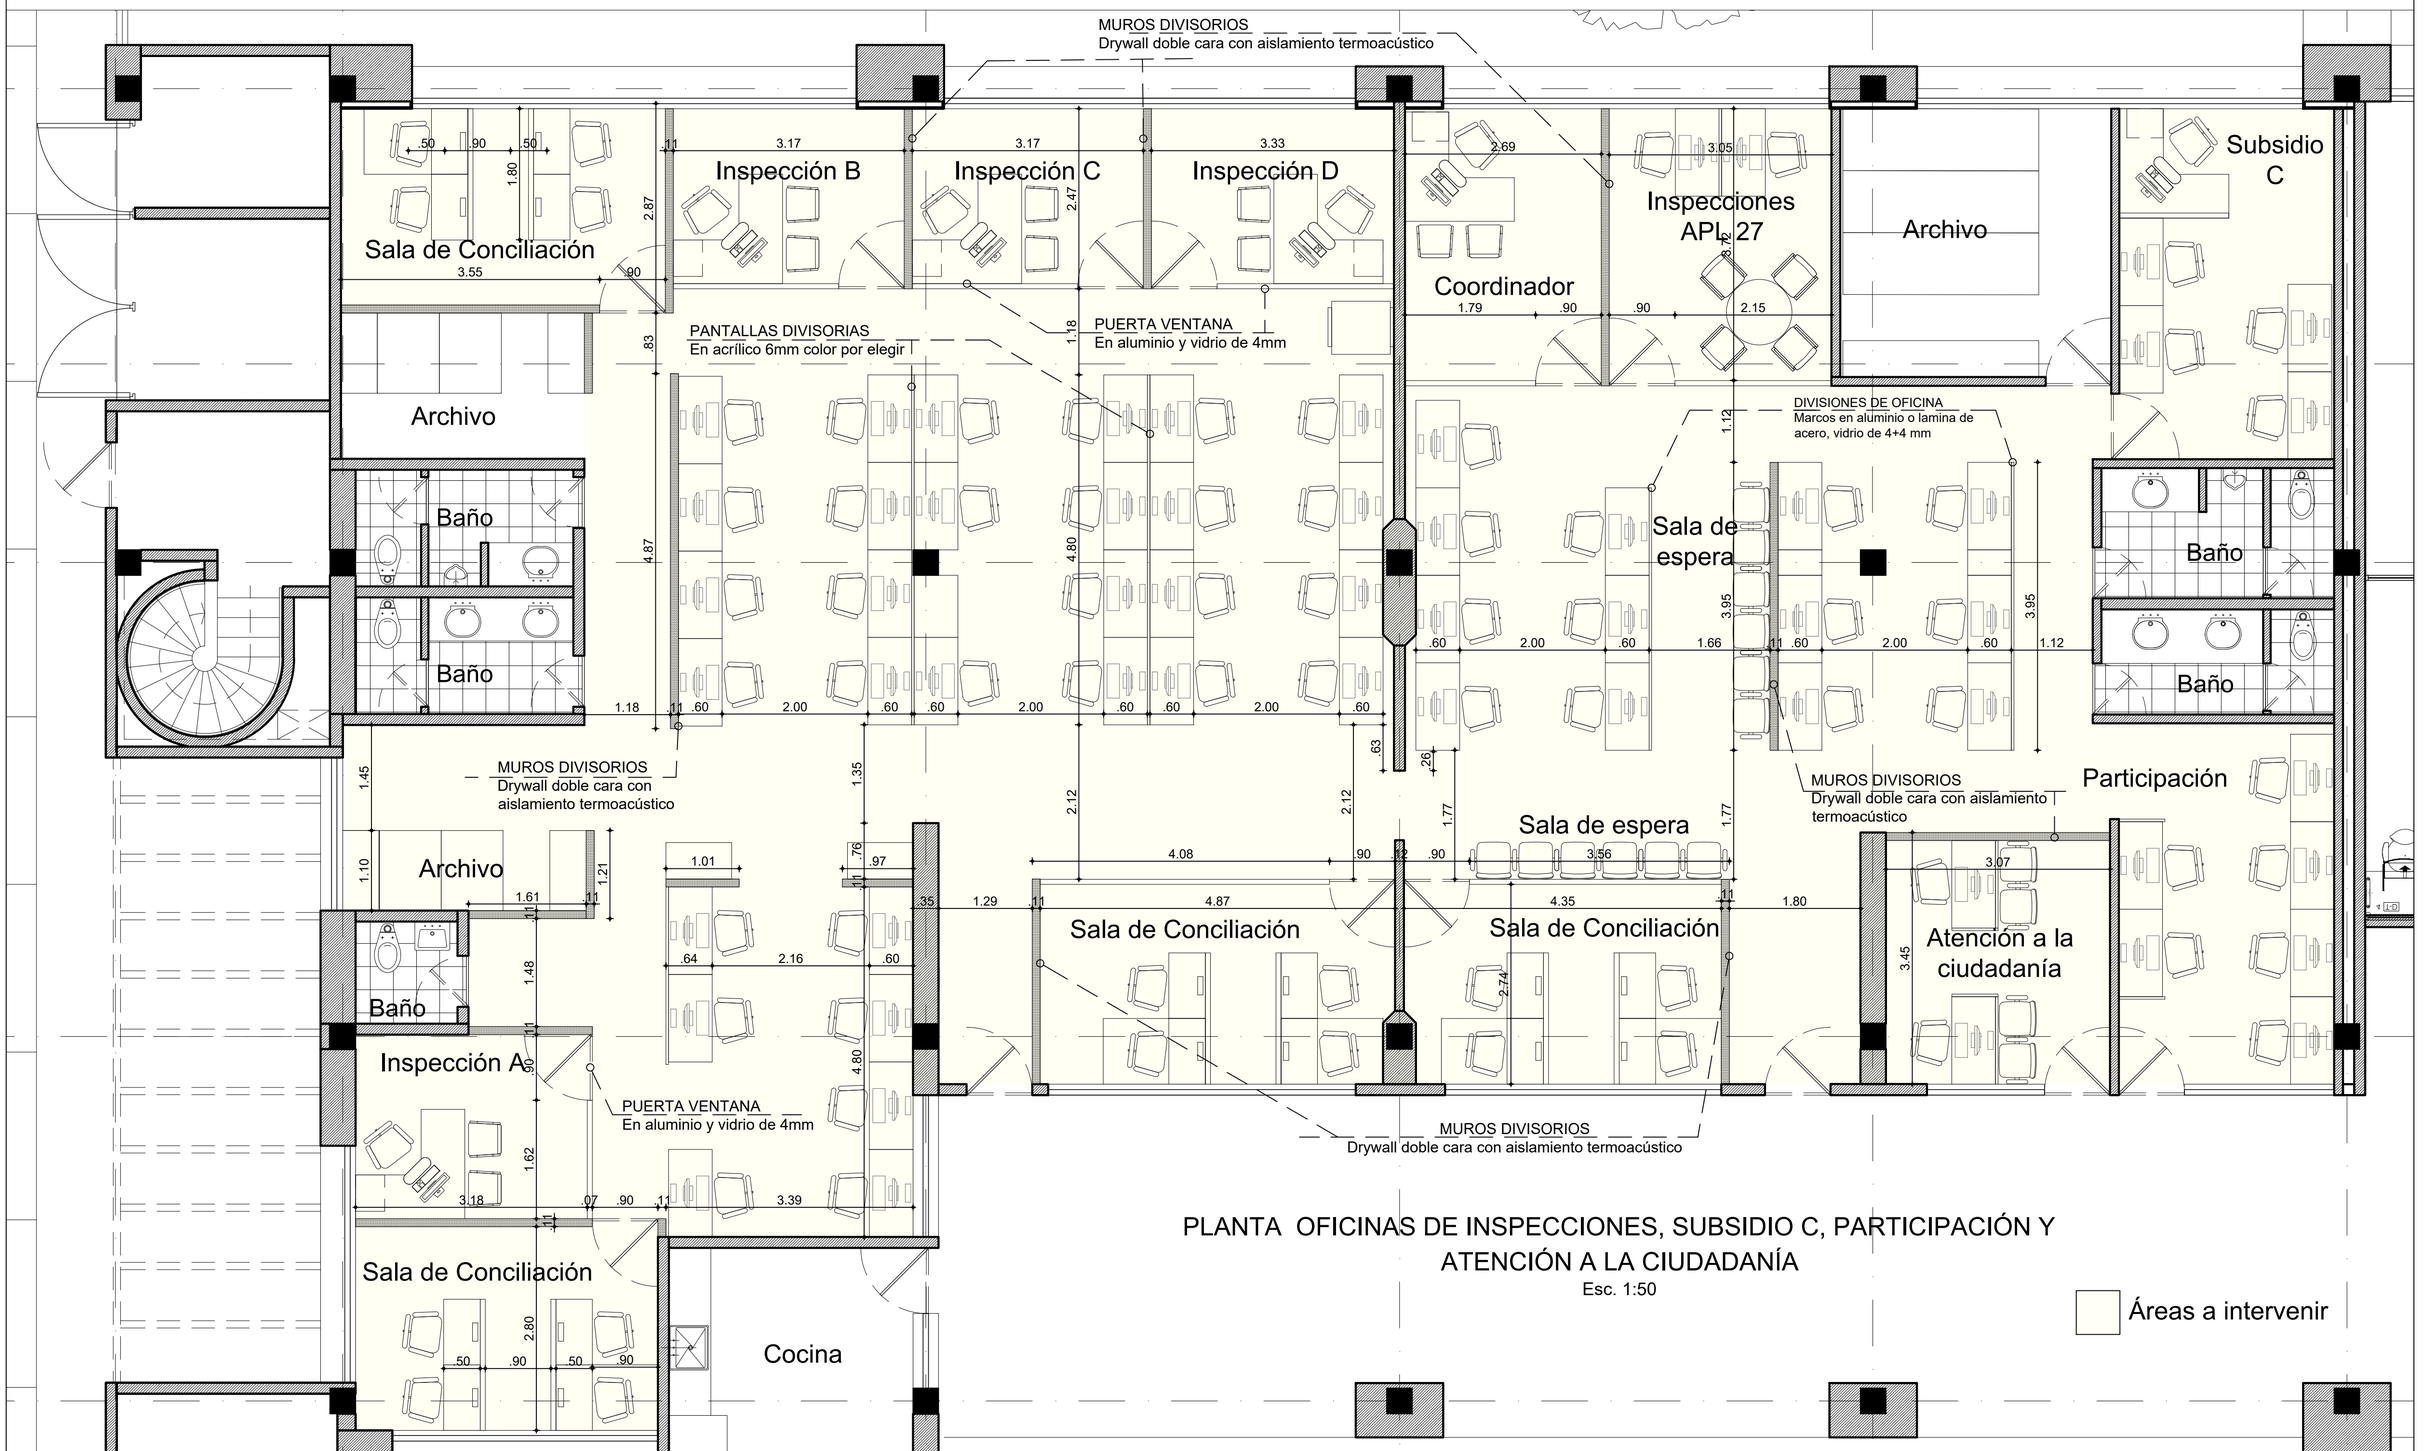

PLANTA OFICINAS DE INSPECCIONES, SUBSIDIO C, PARTICIPACIÓN Y ATENCIÓN A LA CIUDADANÍA

Esc. 1:50

Áreas a intervenir

ALCALDÍA MAYOR DE BOGOTÁ D.C. | SECRETARÍA DE GOBIERNO | BOGOTÁ

Alcaldía Local de Rafael Uribe
Calle 32 No. 23 - 62 sur
Barrio Quiroga
www.rafaeluribe.gov.co

PROYECTO:
REALIZAR, MEDIANTE EL SISTEMA DE PRECIOS UNITARIOS FIJOS A MONTO AGOTABLE, LA SEGUNDA FASE DEL MANTENIMIENTO, MEJORAMIENTO Y/O REPARACIONES LOCATIVAS DE LA SEDE ADMINISTRATIVA DE LA ALCALDÍA LOCAL DE RAFAEL URIBE URIBE, EN BOGOTÁ D.C.”

CONTIENE:
ANEXO 01


PLANTA PISO 1
Oficinas de Inspecciones, Subsidio C, Participación y Atención a la ciudadanía

FECHA:
SEPTIEMBRE 2026


No. PLANO:
03 de 04

ESCALA:
1:50


INTERVENCIÓN PRIMER PISO

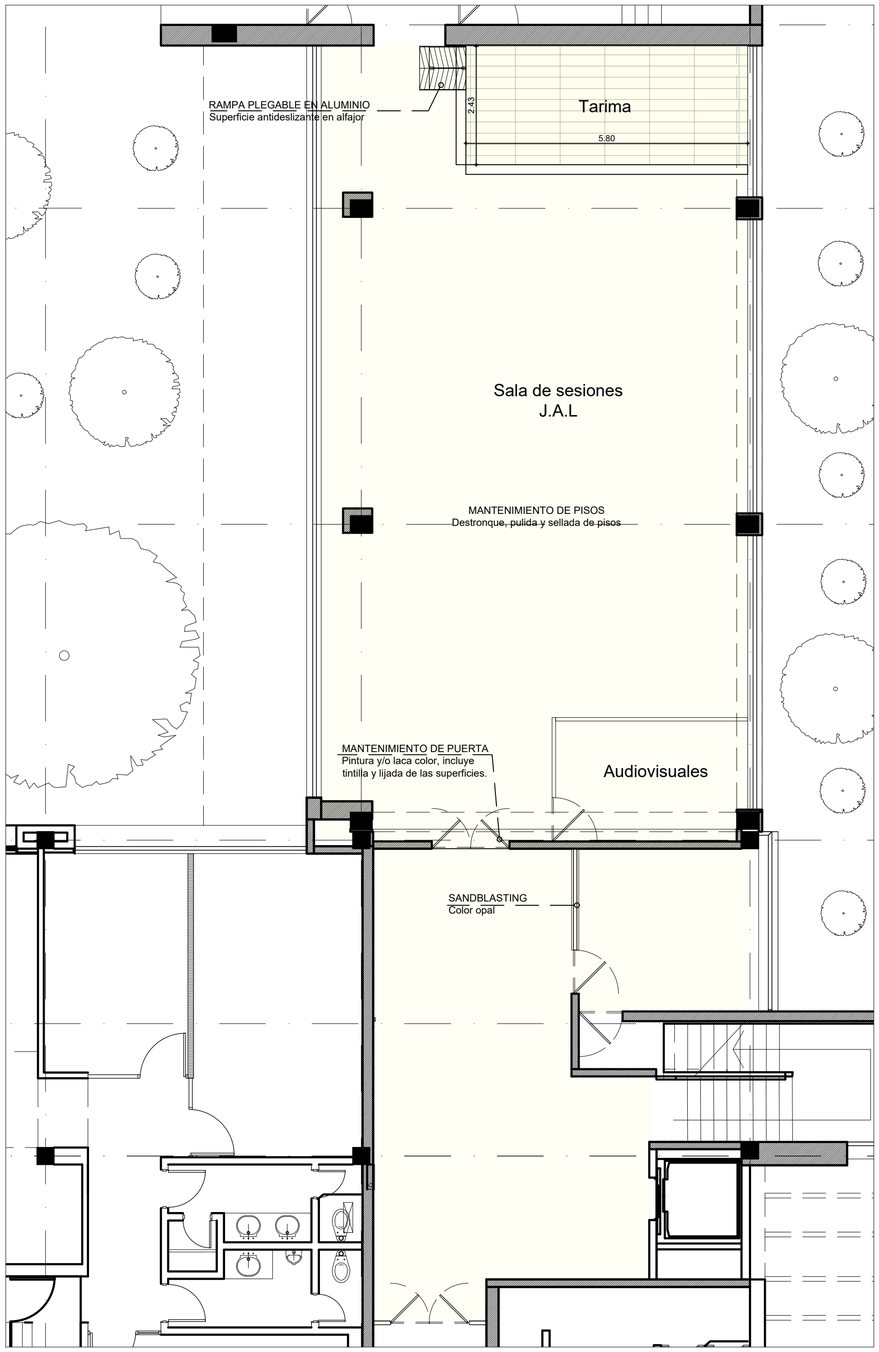

PLANTA
JUNTA DE ACCION LOCAL
Esc. 1:75

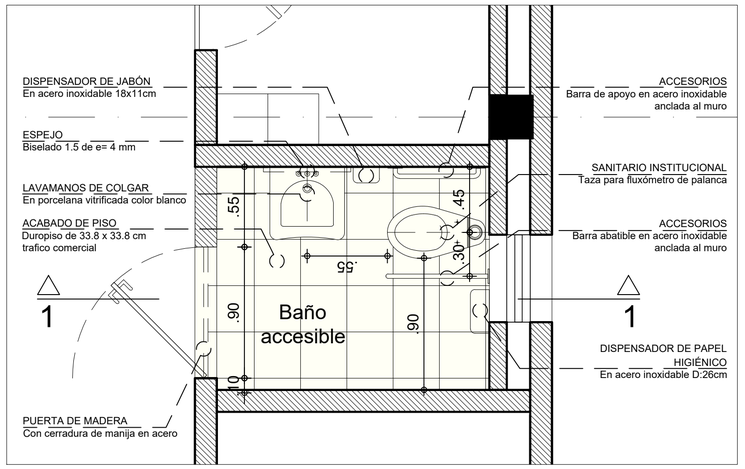


PLANTA
BAÑO ACCESIBLE
Esc. 1:25

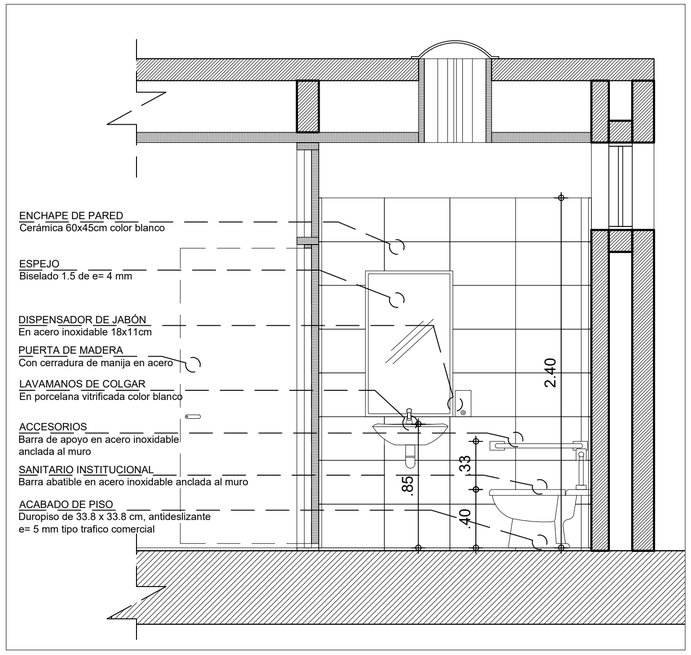

CORTE 1-1
BAÑO ACCESIBLE
Esc. 1:25

INTERVENCIÓN SEGUNDO PISO

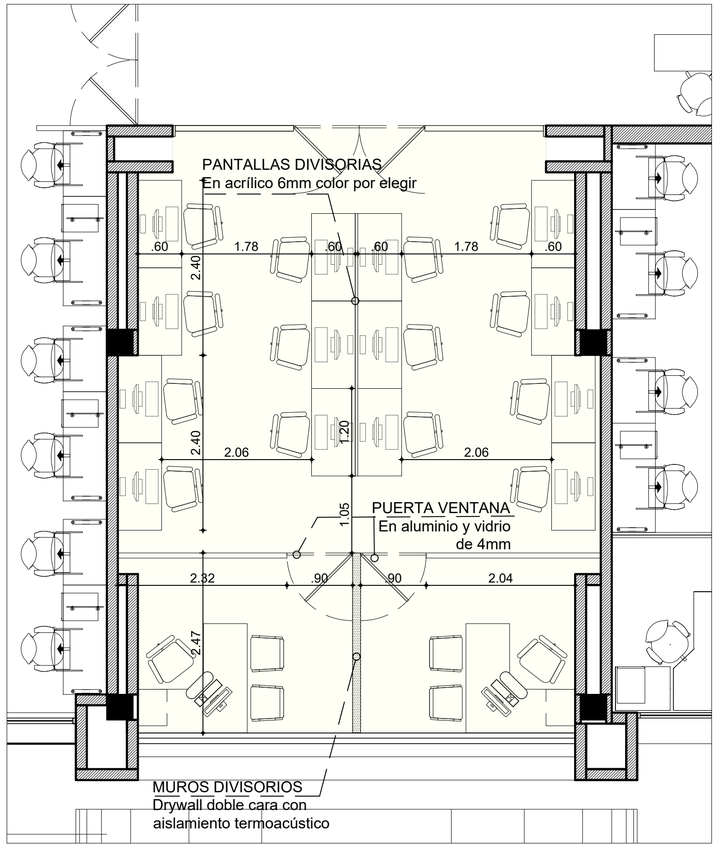

PLANTA
GESTIÓN POLICIVA Y JURÍDICA
Esc. 1:50

Áreas a intervenir

SECRETARÍA DE GOBIERNO — BOGOTÁ — ALCALDÍA MAYOR DE BOGOTÁ D.C.

Alcaldía Local de Rafael Uribe
Calle 32 No. 23 - 62 sur
Barrio Quiroga
www.rafaeluribe.gov.co

PROYECTO:
REALIZAR, MEDIANTE EL SISTEMA DE PRECIOS UNITARIOS FIJOS A MONTO AGOTABLE, LA SEGUNDA FASE DEL MANTENIMIENTO, MEJORAMIENTO Y/O REPARACIONES LOCATIVAS DE LA SEDE ADMINISTRATIVA DE LA ALCALDÍA LOCAL DE RAFAEL URIBE URIBE, EN BOGOTÁ D.C.”

CONTIENE:
ANEXO 01

PLANTA PISO 1
Sala de sesiones J.A.L y baño accesible
PLANTA PISO 2
Oficinas de Gestión Policiva y Jurídica

FECHA:
SEPTIEMBRE
2026

No. PLANO:
04 de 04

ESCALA:
La indicada