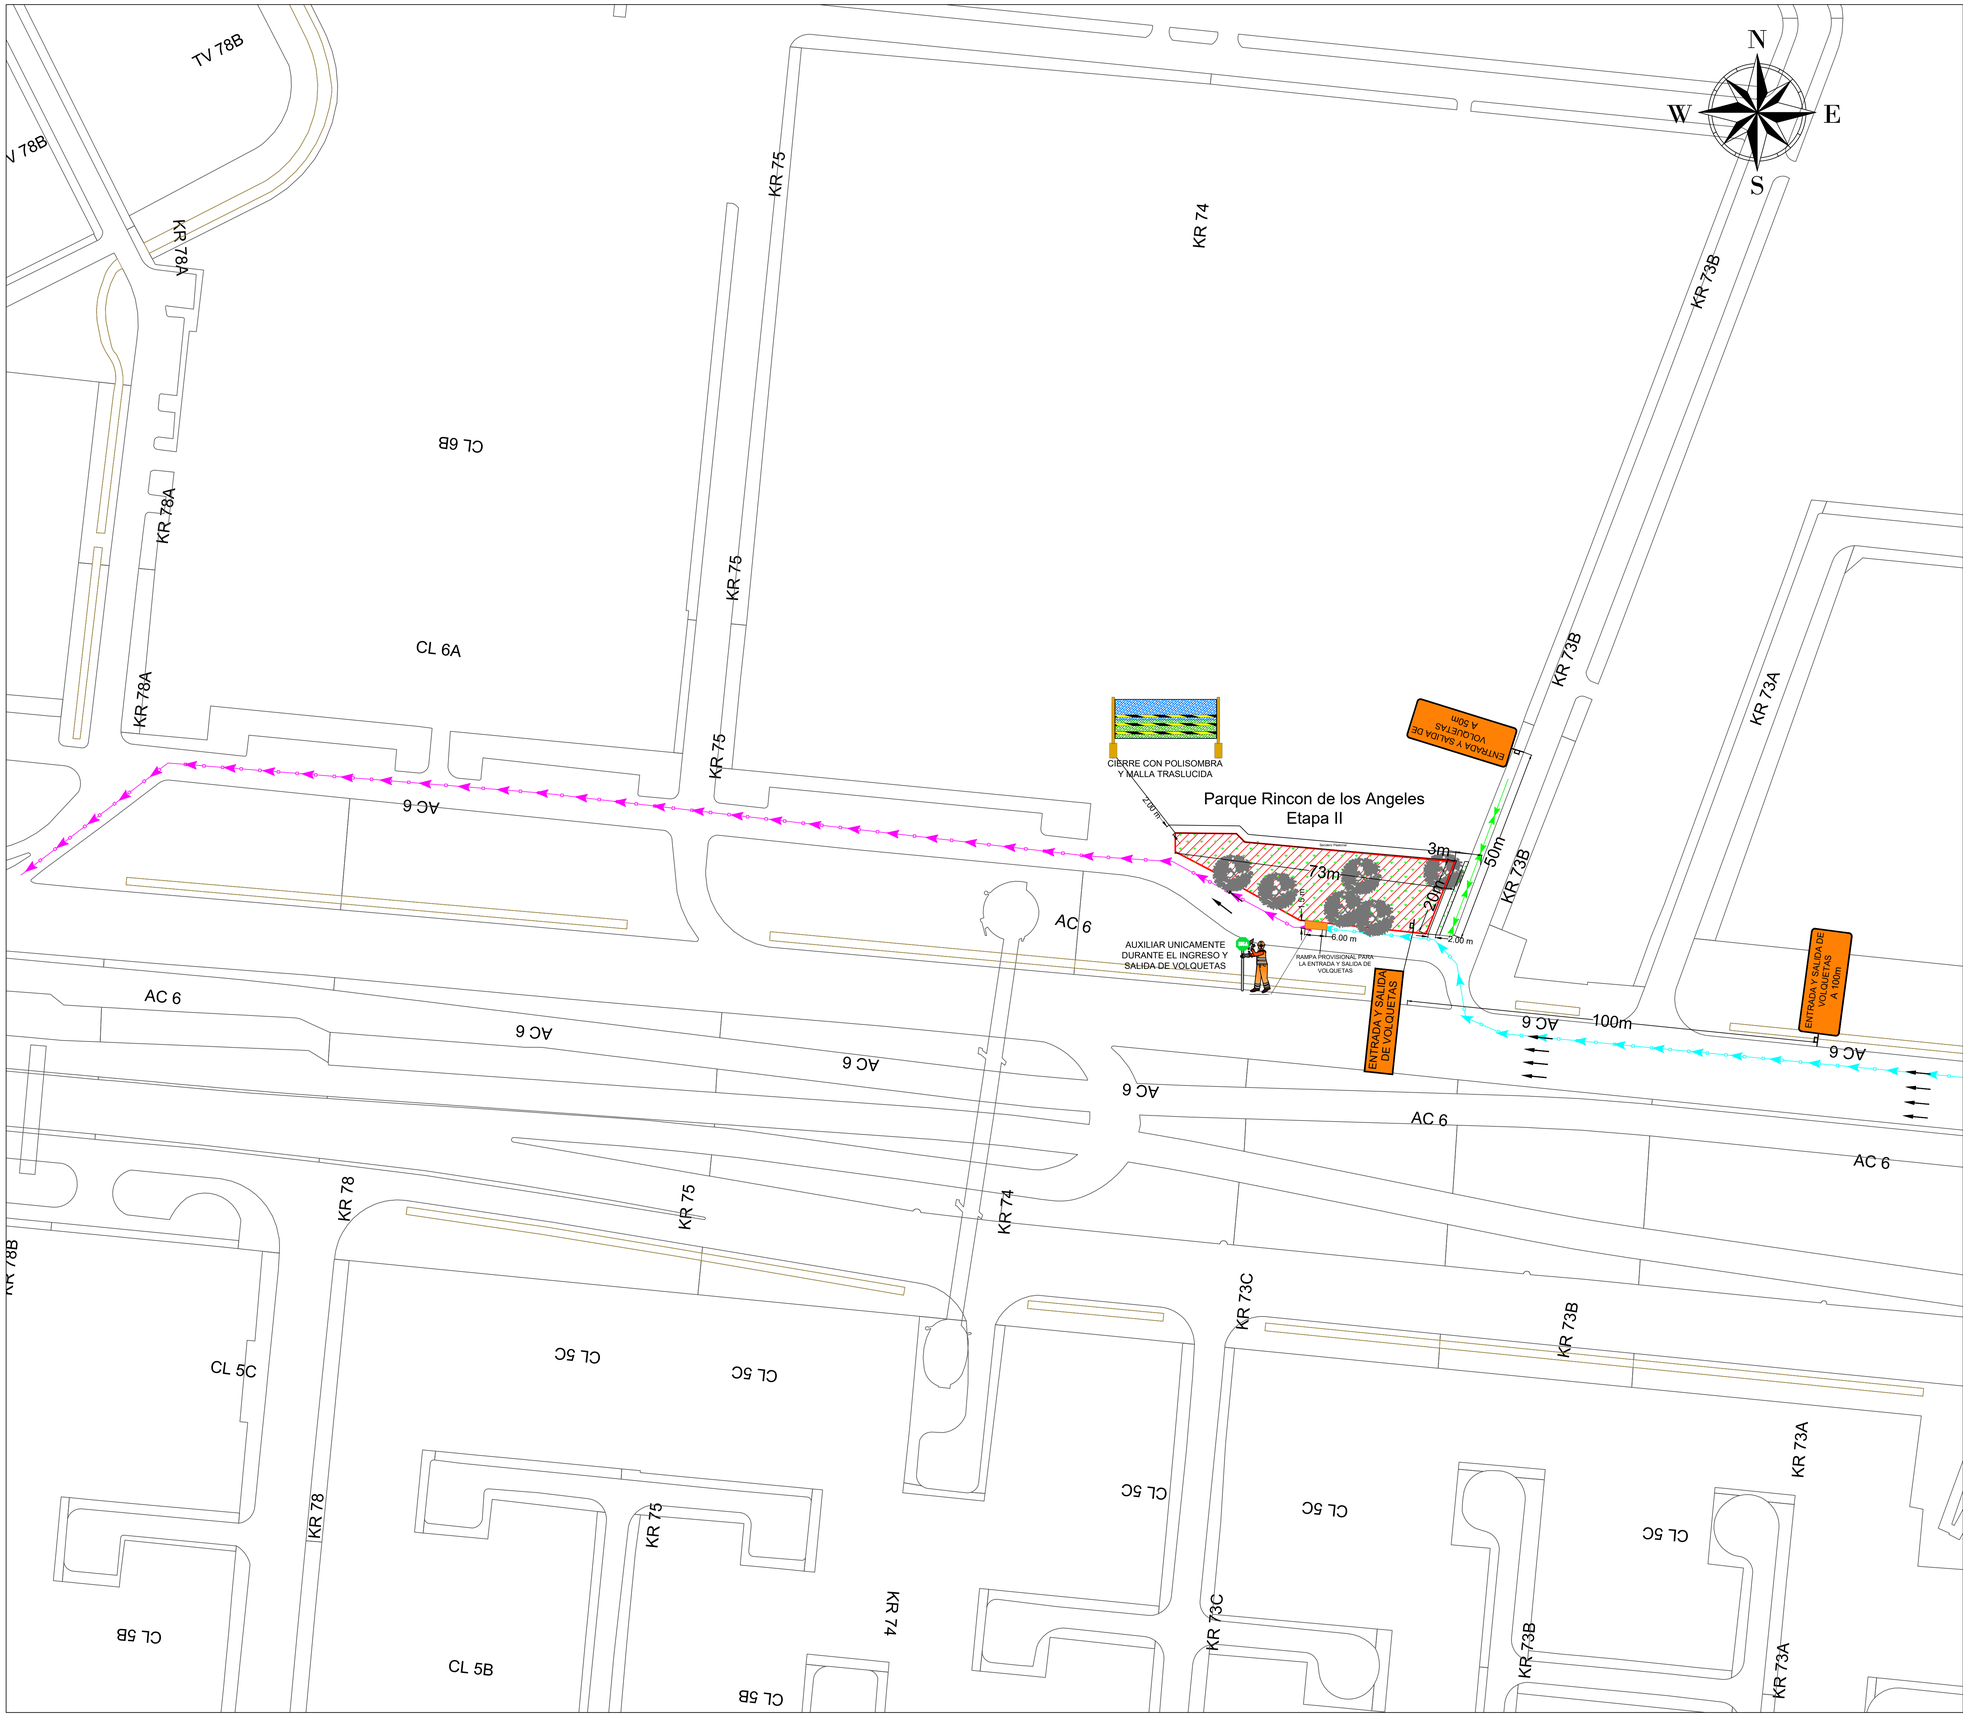


PLAN DE MANEJO DE TRANSITO

CIUDAD:	LOCALIDAD:
BOGOTÁ D.C.	KENNEDY

CONVENCIONES

- SRO - 30
- SP - 01
- OBRA EN LA VIA A 50m
- ZONA DE OBRA SOLICITADA
- SEÑALIZACIÓN ZONA DE OBRA SOLICITADA
- TRANSITO PEATONAL
- SALIDA DE VOLQUETAS
- ENTRADA DE VOLQUETAS

OBJETO DEL CONTRATO

PMT PARA LA ENTRADA Y SALIDA DE VOLQUETAS DURANTE LA CONSTRUCCIÓN DE LOS PARQUES SENDEROS DE CASTILLA, RINCON DE LOS ANGELES ETAPA 2, EL TEJAR Y PARQUE INDUSTRIAL PUENTE ARANDA

CONTRATANTE:	CONTRATISTA:
IDRD Instituto Distrital de Recreación y Deporte	CONSORCIO CAPITAL IJ

CONSULTOR:

OBRAS Y PROYECTOS S.A.S.

DIBUJÓ:	ING. HOLMES YAMID CUCANCHON
VERIFICÓ:	
PRESENTÓ:	
FECHA:	JUNIO 2026
PLANO N°:	1 DE 1
VERSIÓN:	0