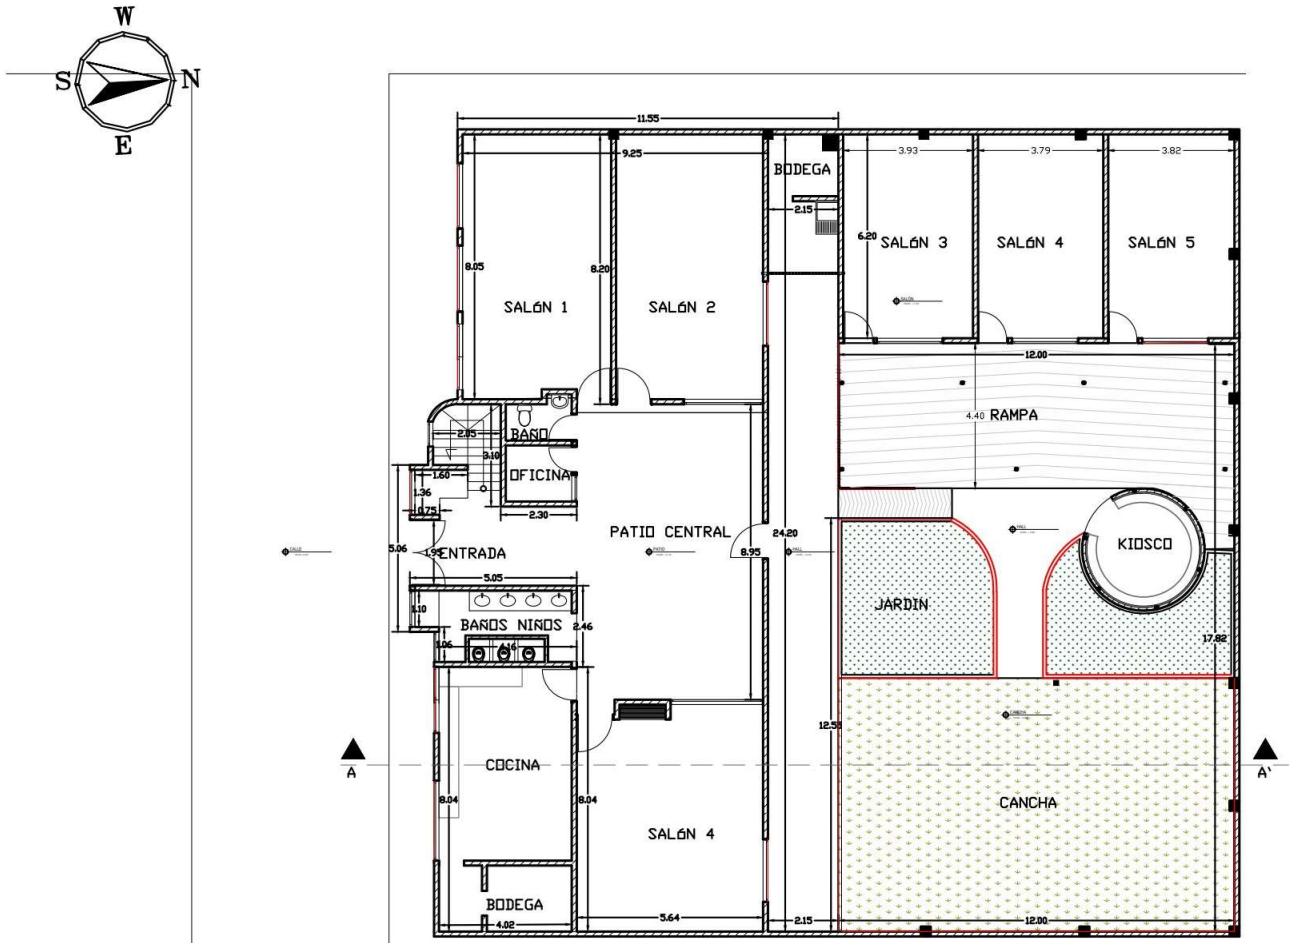


PLANTA PRIMER PISO

HOGAR AGRUPADO DIVINO NIÑO

PROPIETARIO:
MUNICIPIO DE CONCEPCIÓN

DIRECCION:
Calle 11 No. 4B-60
BARRIO SANTANDER

NUMERO PREDIAL:

REVISIONES:

ID	Fecha de Entrega	Nombre Entrega

SELLO V.B

CONTENIDO:
PLANTA PRIMER PISO


ARQ. YENNI MARITZA GUTIERREZ RUIZ
APOYO SECRETARIA DE PLANEACIÓN E INFRAESTRUCTURA FÍSICA

PLANO:
PLANO PLANTAS ARQUITECTONICAS

ESCALA: 1:100
FECHA: 04/2026

PLANO: 1
DE: 3

Powered by CamScanner

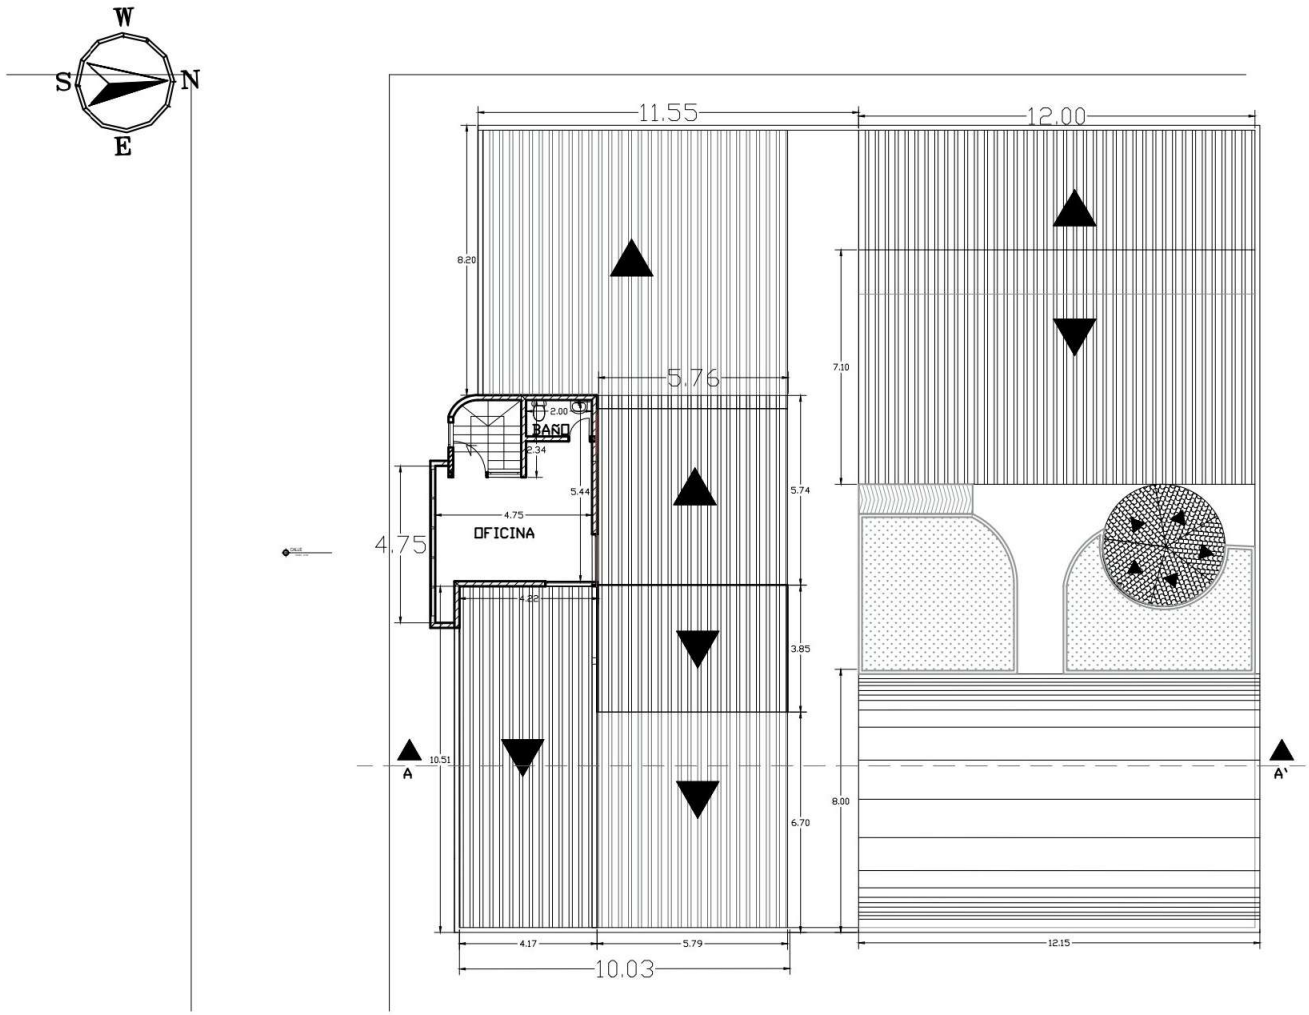

PLANTA SEGUNDO PISO- CUBIERTAS

HOGAR AGRUPADO DIVINO NIÑO

PROPIETARIO:
MUNICIPIO DE CONCEPCIÓN

DIRECCION:
Calle 11 No. 4B-60
BARRIO SANTANDER

NUMERO PREDIAL:

REVISIONES:

ID	Fecha de Entrega	Nombre Entrega

SELLO V.B.

CONTENIDO:
PLANTA PRIMER PISO

ARQ. YENNI MARITZA GUTIERREZ RUIZ
APOYO SECRETARIA DE PLANEACION E INFRAESTRUCTURA FISICA

PLANO:
PLANO PLANTAS ARQUITECTONICAS


ESCALA:	FECHA:
1:100	04/2026

PLANO: 2 DE: 3


Powered by CamScanner



FACHADA PRINCIPAL

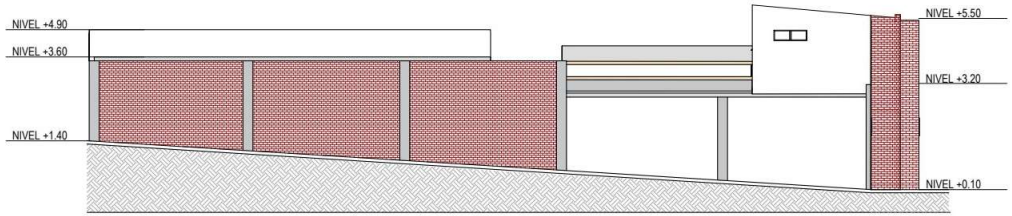

FACHADA LATERAL

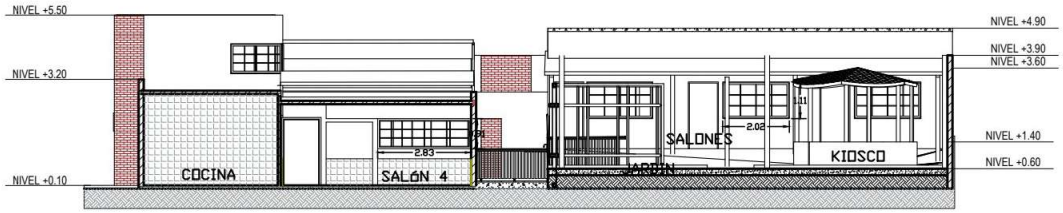

CORTE LATERAL

HOGAR AGRUPADO DIVINO NIÑO

PROPIETARIO:
MUNICIPIO DE CONCEPCIÓN

DIRECCION:
Calle 11 No. 4B-60
BARRIO SANTANDER

NUMERO PREDIAL:

REVISIONES:

ID	Fecha de Entrega	Nombre Entrega

SELLO V.

CONTENIDO:
PLANTA PRIMER PISO

ARQ. YENNI MARITZA GUTIERREZ RUIZ
APOYO SECRETARIA DE PLANEACIÓN E INFRAESTRUCTURA FISICA

PLANO:
PLANO PLANTAS ARQUITECTONICAS

ESCALA: 1:100
FECHA: 04/2026

PLANO: 3 DE: 3

Powered by CamScanner