

CANAL QUEBRADA TAJAMAR (ESPARTA)

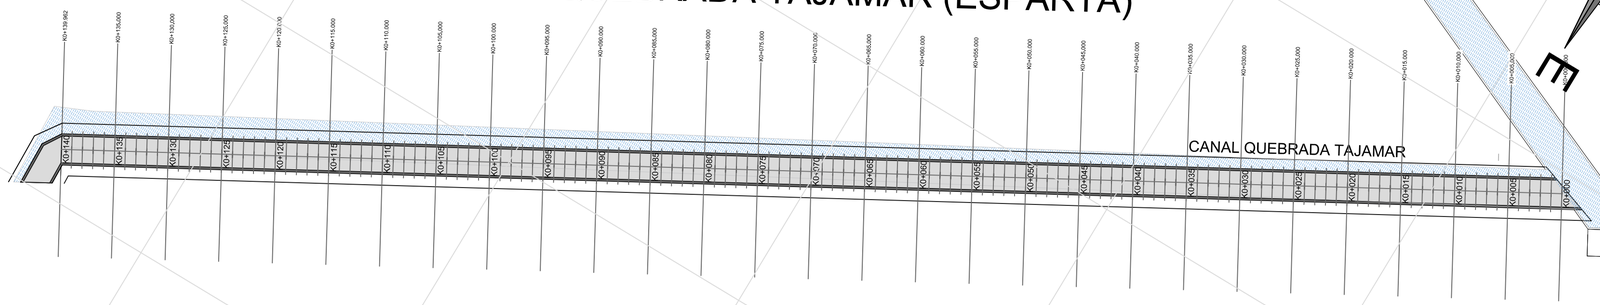

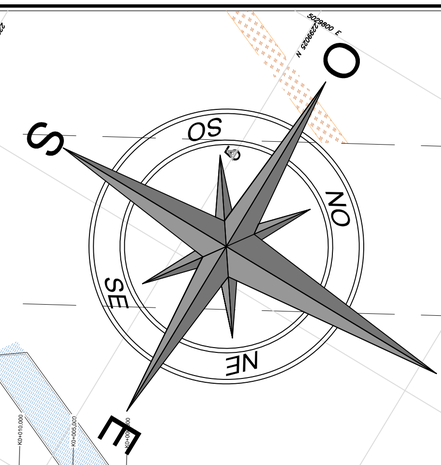

BOXCULVERT

SECCIÓN TRANSVERSAL LIBRE 2.50 X 1.50M CON TAPA VACIADA MONOLÍTICA CON LOS MUROS DE CANAL CADA 20 METROS

DETALLE CANAL TAJAMAR (ESPARTA) TIPO 1
SECCIÓN TRANSVERSAL LIBRE 2.50 X 1.50M CON TAPA VACIADA MONOLÍTICA CON MUROS DE CANAL
GEOMETRÍA Y DETALLES ACERO DE REFUERZO

TAPA EN CONCRETO REFORZADA VACIADA MONOLÍTICA CON MUROS DE CANAL TAJAMAR DE 3.0x2.90X0.15M
GEOMETRÍA Y DETLALLES ACERO DE REFUERZO

CANAL TAJAMAR (ESPARTA)
SECCIÓN TRANSVERSAL LIBRE 2.90 X 1.50M
GEOMETRÍA Y DETALLES ACERO DE REFUERZO

TAPA EN CONCRETO REFORZADO
1.0x2.90X0.15M
GEOMETRÍA Y DETALLES ACERO DE REFUERZO

Archivo Dwg:	Plano No:	De:
Estructural Canales.dwg	5	7

Codigo: Canalización Aerodromo

PRESENTADO POR:

Alcaldía Municipal
Málaga Santander

Consultor:

Oficina Asesora de Planeación y O.T
Málaga Santander

PROYECTO:

CONSTRUCCIÓN DE CANALES EN CONCRETO Y MEJORAMIENTO DEL CERRAMIENTO PERIMETRAL DEL AERÓDROMO JERÓNIMO DE AGUAYO DEL MUNICIPIO DE MÁLAGA SANTANDER

Aprobó:

Arq. Alejandro Melgarejo Zapata
Jefe de la Oficina Asesora de Planeación y O.T
Málaga Santander

Diseño:

Ing. Jorge Luis Arias Buitrago
Mat. No 54202-241025 NTS
Profesional Universitario Oficina Asesora de Planeación y O.T
Málaga Santander

Contiene:

DISEÑO ESTRUCTURAL DE CANAL CON TAPA VACIADA MONOLÍTICA CON LOS MUROS DE CANAL (TIPO 1)
SECCIÓN LIBRE DE 2.5 X 1.50M
DE UN TRAMO DE LA QUEBRADA TAJAMAR (ESPARTA)

Escala: SIN ESCALA

Localizacion Grafica:



Modificaciones:

Fecha	Observaciones	Reviso

Digitalizo: Ing. Jorge Luis Arias Buitrago

Fecha: Julio de 2025

Codigo: Canalización Aeródromo

Archivo Dwg:	Plano No:	De:
Estructural Canales.dwg	5	7