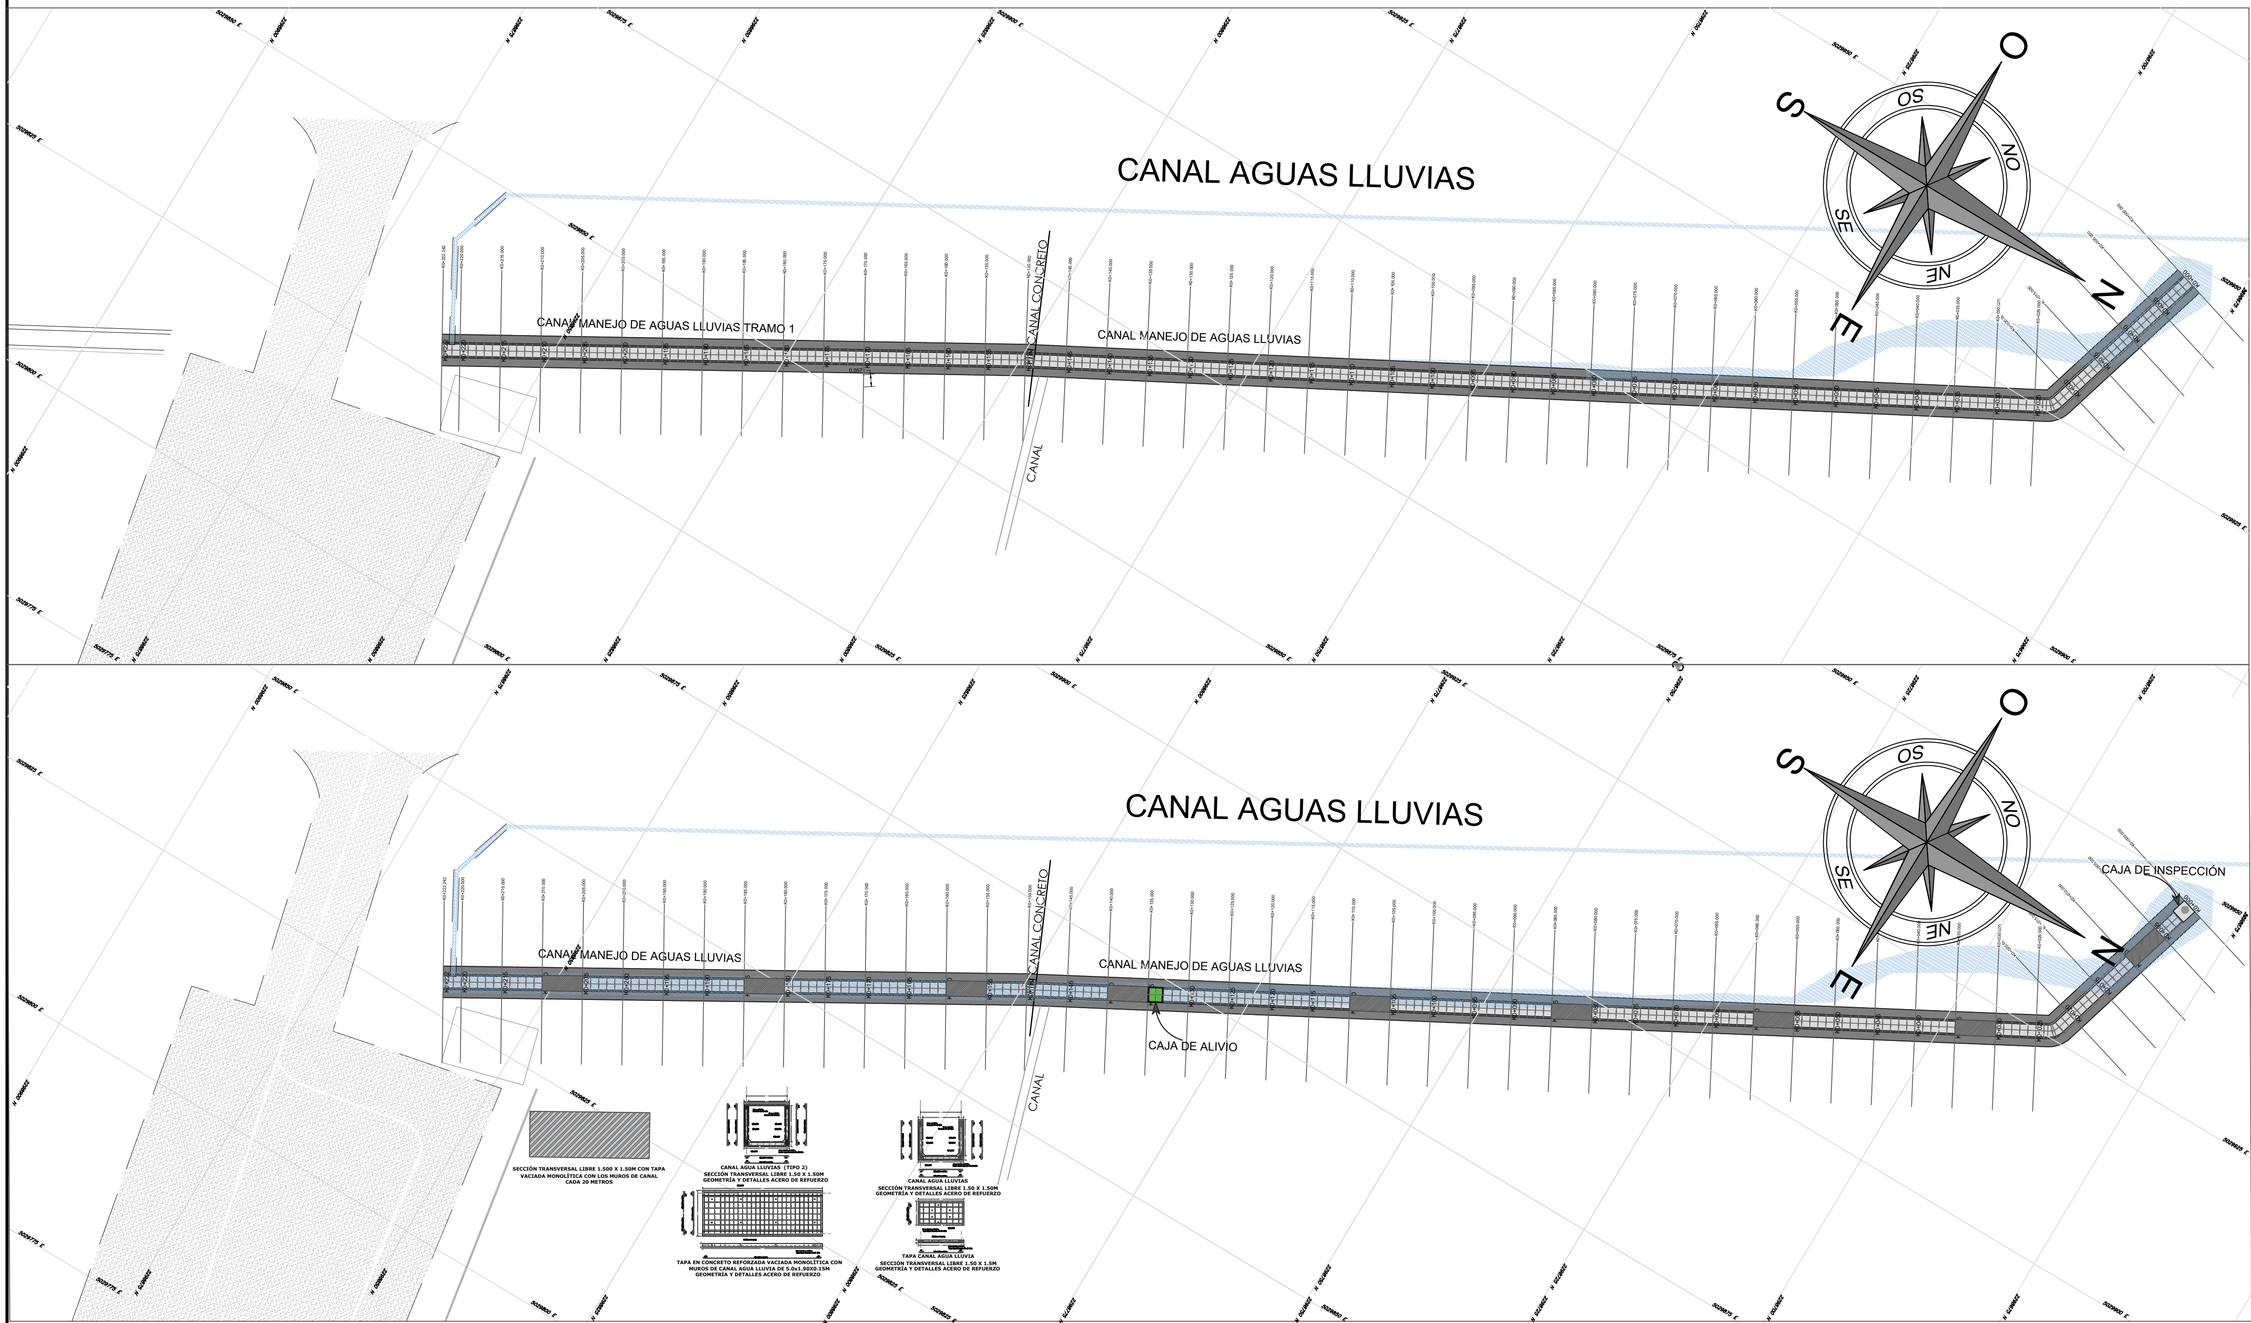


Archivo Dwg:	Plano No:	De:
Estructural Canales.dwg	7	7

Codigo:
Canalización Aeródromo

PRESENTADO POR:

Alcaldía Municipal
Málaga Santander

Consultor:

Oficina Asesora de Planeación y O.T
Málaga Santander

PROYECTO:

CONSTRUCCIÓN DE CANALES EN CONCRETO Y MEJORAMIENTO DEL CERRAMIENTO PERIMETRAL DEL AERÓDROMO JERÓNIMO DE AGUAYO DEL MUNICIPIO DE MÁLAGA SANTANDER

Aprobó:

Arq. Alejandro Melgarejo Zapata
Jefe de la Oficina Asesora de Planeación y O.T
Málaga Santander

Diseño:

Ing. Jorge Luis Arias Buitrago
Mat. No 54202-241025 NTS
Profesional Universitario Oficina Asesora de Planeación y O.T
Málaga Santander

Contiene:

DISEÑO ESTRUCTURAL DE CANAL CON TAPA VACIADA MONOLITICA CON LOS MUROS DEL CANAL
SECCION LIBRE DE 1.50 X 1.50M
CANAL PARA MANEJO AGUAS LLUVIAS

Escala:

SIN ESCALA

Localizacion Grafica:



Modificaciones:

Fecha	Observaciones	Reviso

Digitalizo:
Ing. Jorge Luis Arias Buitrago

Fecha:
Julio de 2025

Codigo:
Canalización Aeródromo

Archivo Dwg:	Plano No:	De:
Estructural Canales.dwg	7	7