
COORDENADAS DE MOJONES AERÓDROMO				
Nº DE PUNTO	NORTE	ESTE	COTA	DESCRIPCION
GNSS1	2298852.5	5029761.5	2224.266	GNS1
GNSS2	2298833.4	5029753.6	2224.356	GNS2

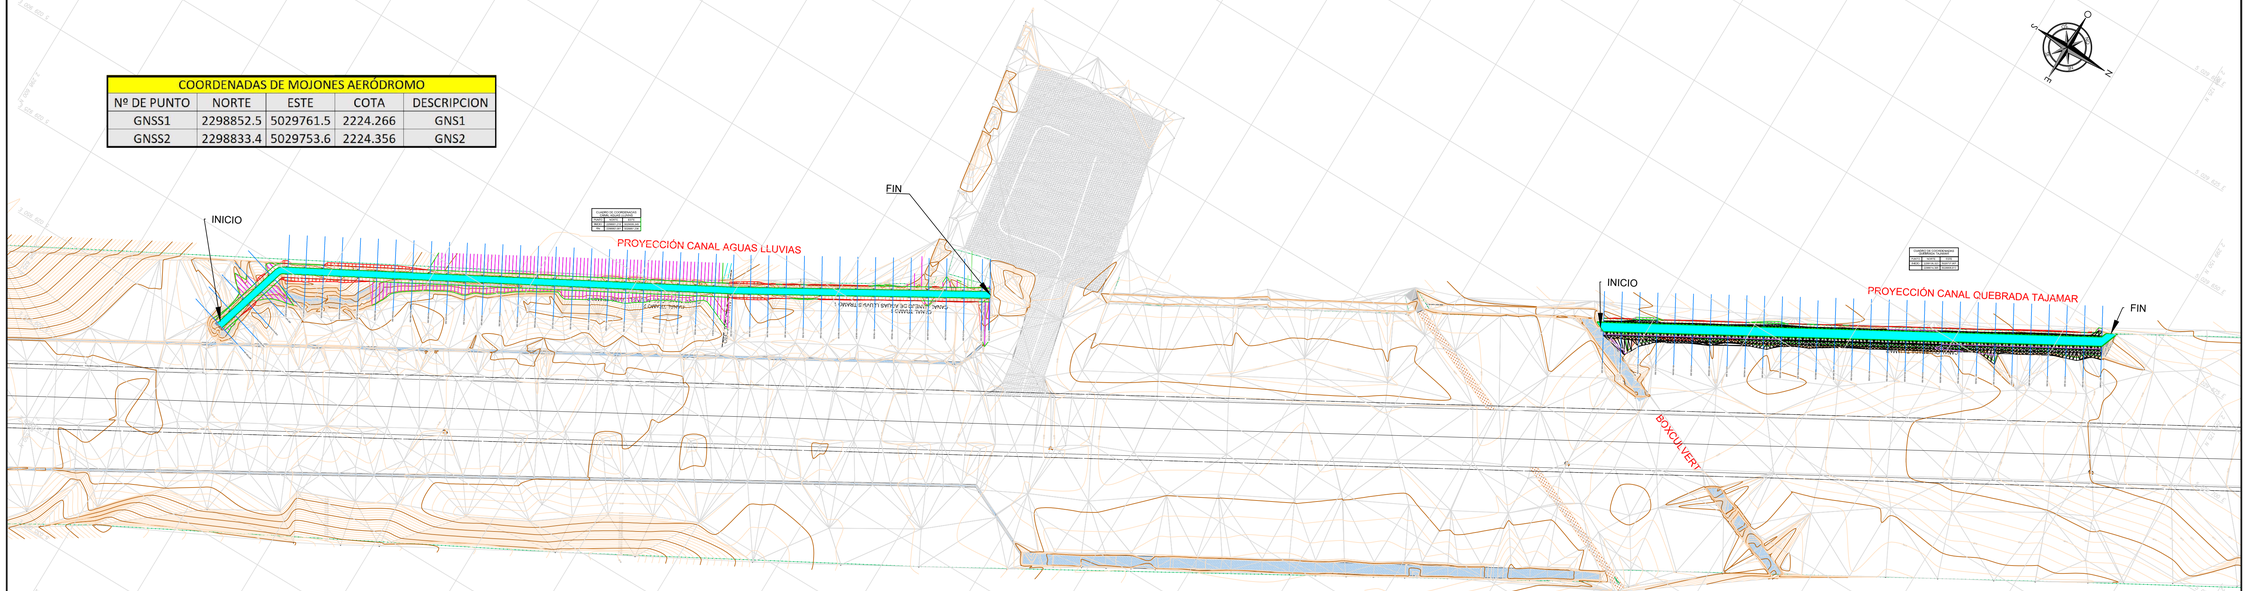

CUADRO DE COORDENADAS CANAL AGUAS LLUVIAS		
PUNTO	NORTE	ESTE
INICIO	2298681.218	5029006.349
FIN	2298862.061	5028887.236

CUADRO DE COORDENADAS QUEBRADA TAJAMAR		
PUNTO	NORTE	ESTE
INICIO	2299136.323	5028737.907
FIN	2299014.385	5028806.613


LOS PUNTOS TOPOGRAFICOS BASE DE ESTE LEVANTAMIENTO TOPOGRÁFICO FUERON GEORREFERENCIADOS CON EQUIPOS GNSS Y SE REALIZO EL TRASLADO DE COORDENADAS EN MODO RTK A LA ZONA DEL PROYECTO CON LA SIGUIENTE CONFIGURACIÓN:


INFORMACION DE REFERENCIA


SISTEMA DE PROYECCION TRANSVERSA DE MERCATOR


DATUM	ORIGEN NACIONAL
LATITUD	4°N
LONGITUD	73°W
FALSO NORTE	2.000.000
FALSO ESTE	5.000.000
FACTOR DE ESCALA	0.9992




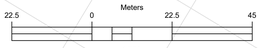

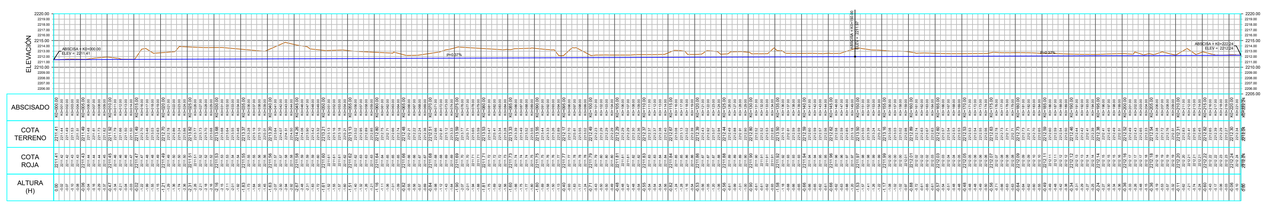

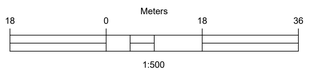

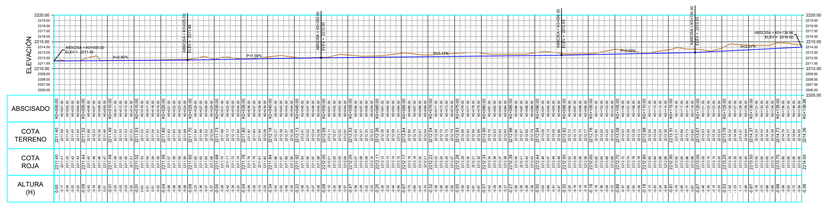

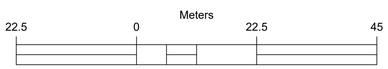

Archivo Dwg:	Plano No:	De:
Estructural Canales.dwg	1	0XX

Codigo:
Canalización Aeródromo

PRESENTADO POR:

Alcaldía Municipal
Málaga Santander

Consultor:

Oficina Asesora de Planeación y O.T
Málaga Santander

PROYECTO:

CONSTRUCCIÓN DE CANALES EN CONCRETO Y MEJORAMIENTO DEL CERRAMIENTO PERIMETRAL DEL AERÓDROMO JERÓNIMO DE AGUAYO DEL MUNICIPIO DE MÁLAGA SANTANDER

Aprobó:

Arq. Alejandro Melgarejo Zapata
Jefe de la Oficina Asesora de Planeación y O.T
Málaga Santander

Diseño:

Ing. Abner Alexey RINCON S.
Mat. 68202-244832 STD

Contiene:

LOCALIZACION Y PLANTA GENERAL

Escala:

1 : 750

Localizacion Grafica:



Modificaciones:

Fecha	Observaciones	Reviso

Digitalizo:
Ing. Abner Alexey RINCON S.
Fecha:
Septiembre de 2025

Codigo:
Canalización Aeródromo

Archivo Dwg:	Plano No:	De:
ACAD CANALES REC.dwg	1	5