

PLANTA CANAL N°1
DEL K0+000 AL K0+190

COORDENADAS DE MOJONES AERÓDROMO				
Nº DE PUNTO	NORTE	ESTE	COTA	DESCRIPCION
GNSS1	2298852.5	5029761.5	2224.266	GNS1
GNSS2	2298833.4	5029753.6	2224.356	GNS2

CUADRO DE COORDENADAS CANAL AGUAS LLUVIAS		
PUNTO	NORTE	ESTE
INICIO	2298681.218	5029006.349
FIN	2298862.061	5028887.236

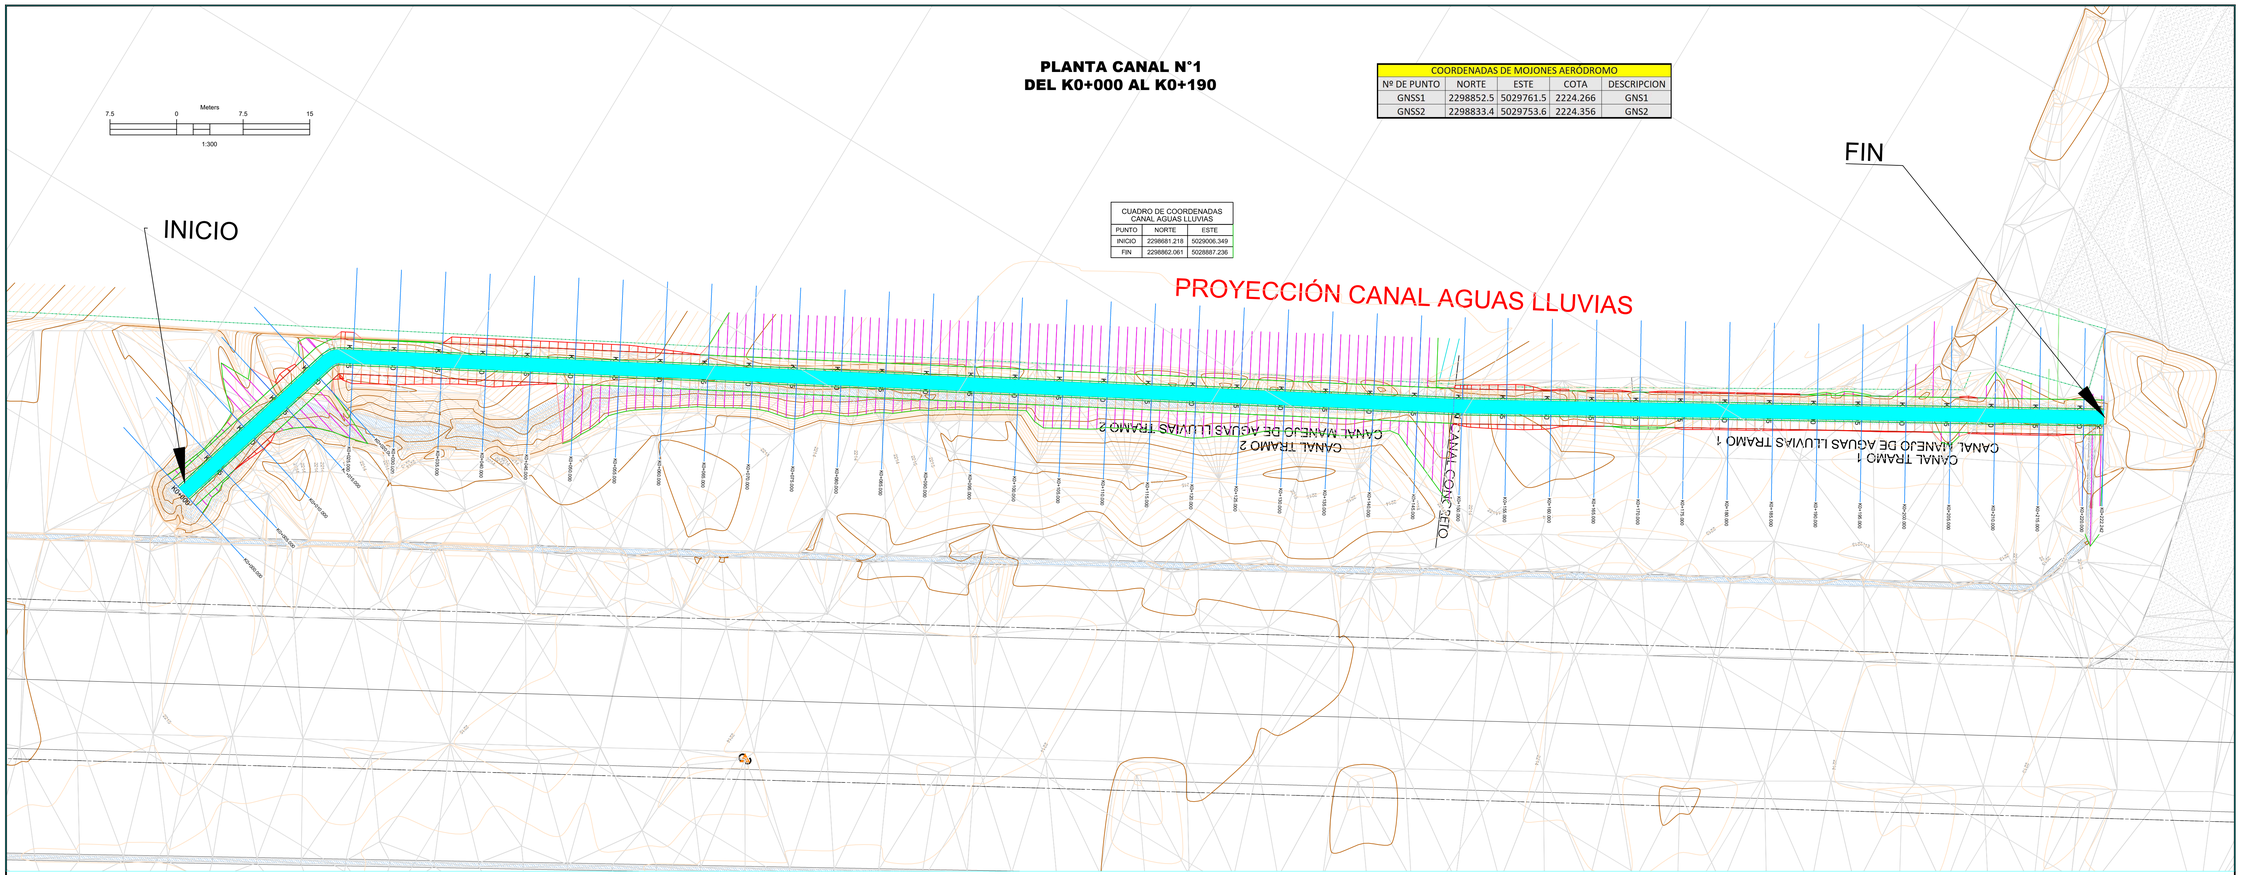

PERFIL CANAL N°1
DEL K0+000 AL K0+190

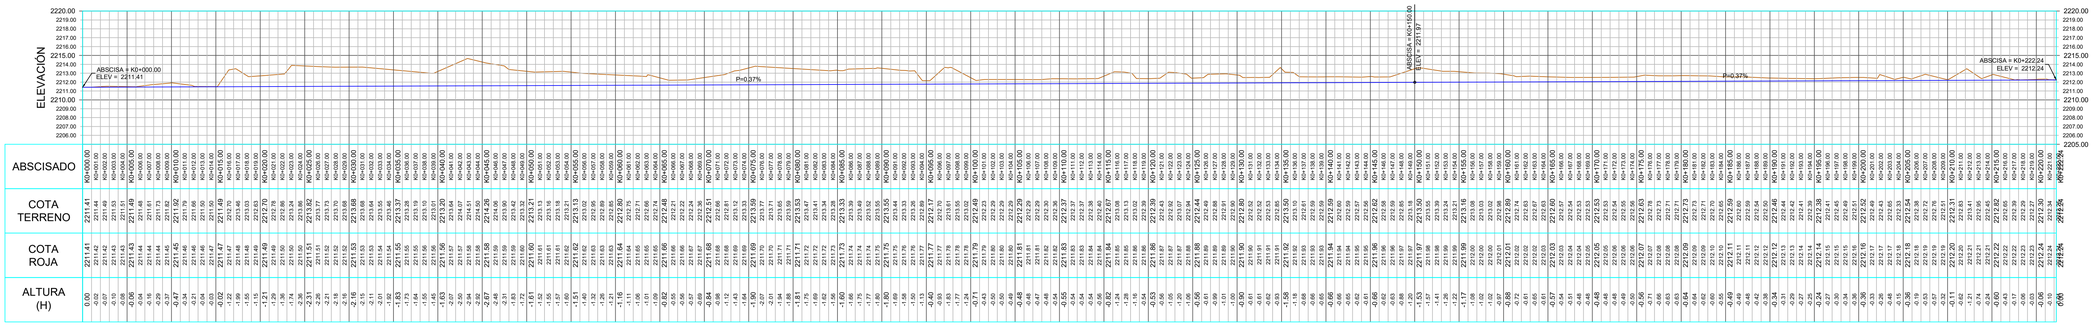

ABSCISADO	COTA TERRENO	COTA ROJA	ALTURA (H)
K0+000.00	2211.41	2211.41	0.00
K0+001.00	2211.44	2211.42	-0.02
K0+002.00	2211.45	2211.42	-0.03
K0+003.00	2211.43	2211.43	-0.00
K0+004.00	2211.44	2211.43	-0.01
K0+005.00	2211.48	2211.44	-0.04
K0+006.00	2211.48	2211.44	-0.04
K0+007.00	2211.48	2211.44	-0.04
K0+008.00	2211.73	2211.44	-0.29
K0+009.00	2211.82	2211.45	-0.37
K0+010.00	2211.82	2211.45	-0.37
K0+011.00	2211.79	2211.46	-0.34
K0+012.00	2211.66	2211.46	-0.21
K0+013.00	2211.66	2211.46	-0.21
K0+014.00	2211.50	2211.47	-0.03
K0+015.00	2211.49	2211.47	-0.02
K0+016.00	2211.49	2211.48	-0.01
K0+017.00	2211.46	2211.48	-0.02
K0+018.00	2211.48	2211.48	-0.00
K0+019.00	2211.48	2211.48	-0.00
K0+020.00	2212.70	2211.49	-1.21
K0+021.00	2212.78	2211.49	-1.29
K0+022.00	2212.86	2211.50	-1.36
K0+023.00	2213.24	2211.50	-1.74
K0+024.00	2213.36	2211.50	-1.86
K0+025.00	2213.62	2211.51	-2.11
K0+026.00	2213.77	2211.51	-2.26
K0+027.00	2213.77	2211.52	-2.25
K0+028.00	2213.70	2211.52	-2.18
K0+029.00	2213.68	2211.52	-2.16
K0+030.00	2213.68	2211.53	-2.15
K0+031.00	2213.68	2211.53	-2.15
K0+032.00	2213.54	2211.53	-2.01
K0+033.00	2213.54	2211.54	-2.01
K0+034.00	2213.40	2211.54	-1.86
K0+035.00	2213.40	2211.55	-1.85
K0+036.00	2213.38	2211.55	-1.83
K0+037.00	2213.19	2211.55	-1.64
K0+038.00	2213.19	2211.56	-1.63
K0+039.00	2213.01	2211.56	-1.45
K0+040.00	2213.01	2211.57	-1.43
K0+041.00	2213.64	2211.57	-2.07
K0+042.00	2214.07	2211.57	-2.50
K0+043.00	2214.41	2211.58	-2.83
K0+044.00	2214.50	2211.58	-2.92
K0+045.00	2214.26	2211.58	-2.67
K0+046.00	2214.06	2211.59	-2.46
K0+047.00	2213.90	2211.59	-2.31
K0+048.00	2213.52	2211.59	-1.93
K0+049.00	2213.19	2211.60	-1.59
K0+050.00	2213.21	2211.60	-1.61
K0+051.00	2213.13	2211.61	-1.52
K0+052.00	2213.19	2211.61	-1.58
K0+053.00	2213.18	2211.62	-1.56
K0+054.00	2213.13	2211.62	-1.51
K0+055.00	2213.02	2211.62	-1.40
K0+056.00	2212.89	2211.62	-1.26
K0+057.00	2212.80	2211.63	-1.17
K0+058.00	2212.80	2211.64	-1.16
K0+059.00	2212.75	2211.64	-1.11
K0+060.00	2212.73	2211.64	-1.09
K0+061.00	2212.75	2211.65	-1.10
K0+062.00	2212.75	2211.65	-1.10
K0+063.00	2212.66	2211.65	-1.01
K0+064.00	2212.74	2211.66	-1.08
K0+065.00	2212.68	2211.66	-1.02
K0+066.00	2212.21	2211.66	-0.55
K0+067.00	2212.22	2211.66	-0.56
K0+068.00	2212.24	2211.67	-0.57
K0+069.00	2212.36	2211.67	-0.69
K0+070.00	2212.37	2211.68	-0.69
K0+071.00	2212.80	2211.68	-1.12
K0+072.00	2212.81	2211.68	-1.13
K0+073.00	2213.13	2211.69	-1.44
K0+074.00	2213.33	2211.69	-1.64
K0+075.00	2213.39	2211.69	-1.70
K0+076.00	2213.57	2211.70	-1.87
K0+077.00	2213.71	2211.70	-2.01
K0+078.00	2213.69	2211.71	-1.98
K0+079.00	2213.70	2211.71	-1.99
K0+080.00	2213.53	2211.71	-1.81
K0+081.00	2213.45	2211.72	-1.73
K0+082.00	2213.41	2211.72	-1.69
K0+083.00	2213.34	2211.73	-1.62
K0+084.00	2213.38	2211.73	-1.65
K0+085.00	2213.33	2211.73	-1.60
K0+086.00	2213.34	2211.74	-1.60
K0+087.00	2213.36	2211.74	-1.62
K0+088.00	2213.52	2211.74	-1.77
K0+089.00	2213.52	2211.75	-1.77
K0+090.00	2213.55	2211.75	-1.80
K0+091.00	2213.44	2211.75	-1.69
K0+092.00	2213.33	2211.76	-1.58
K0+093.00	2213.29	2211.76	-1.53
K0+094.00	2213.29	2211.77	-1.52
K0+095.00	2213.17	2211.77	-1.40
K0+096.00	2213.03	2211.77	-1.26
K0+097.00	2212.93	2211.78	-1.15
K0+098.00	2212.92	2211.78	-1.14
K0+099.00	2212.92	2211.78	-1.14
K0+100.00	2212.92	2211.79	-1.13
K0+101.00	2212.92	2211.79	-1.13
K0+102.00	2212.92	2211.80	-1.12
K0+103.00	2212.92	2211.80	-1.12
K0+104.00	2212.92	2211.80	-1.12
K0+105.00	2212.29	2211.81	-0.48
K0+106.00	2212.29	2211.81	-0.48
K0+107.00	2212.29	2211.81	-0.47
K0+108.00	2212.30	2211.82	-0.48
K0+109.00	2212.30	2211.82	-0.48
K0+110.00	2212.37	2211.83	-0.55
K0+111.00	2212.37	2211.83	-0.54
K0+112.00	2212.37	2211.83	-0.54
K0+113.00	2212.38	2211.84	-0.54
K0+114.00	2212.38	2211.84	-0.54
K0+115.00	2212.67	2211.84	-0.82
K0+116.00	2212.09	2211.85	-0.24
K0+117.00	2212.09	2211.85	-0.24
K0+118.00	2212.02	2211.86	-0.16
K0+119.00	2212.02	2211.86	-0.16
K0+120.00	2212.39	2211.86	-0.53
K0+121.00	2212.43	2211.87	-0.56
K0+122.00	2212.43	2211.87	-0.56
K0+123.00	2212.07	2211.87	-0.20
K0+124.00	2212.04	2211.88	-0.16
K0+125.00	2212.44	2211.88	-0.56
K0+126.00	2212.49	2211.89	-0.61
K0+127.00	2212.88	2211.89	-0.99
K0+128.00	2212.90	2211.89	-1.01
K0+129.00	2212.90	2211.90	-1.00
K0+130.00	2212.90	2211.90	-0.99
K0+131.00	2212.92	2211.91	-1.01
K0+132.00	2212.92	2211.91	-1.01
K0+133.00	2212.92	2211.91	-1.01
K0+134.00	2212.85	2211.91	-0.94
K0+135.00	2213.50	2211.92	-1.58
K0+136.00	2213.33	2211.92	-1.41
K0+137.00	2212.61	2211.93	-0.68
K0+138.00	2212.59	2211.93	-0.66
K0+139.00	2212.59	2211.93	-0.66
K0+140.00	2212.59	2211.94	-0.66
K0+141.00	2212.54	2211.94	-0.60
K0+142.00	2212.50	2211.95	-0.55
K0+143.00	2212.57	2211.95	-0.62
K0+144.00	2212.57	2211.96	-0.62
K0+145.00	2212.62	2211.96	-0.66
K0+146.00	2212.58	2211.96	-0.62
K0+147.00	2212.58	2211.96	-0.62
K0+148.00	2212.85	2211.97	-0.88
K0+149.00	2213.19	2211.97	-1.22
K0+150.00	2213.19	2211.98	-1.21
K0+151.00	2213.55	2211.98	-1.57
K0+152.00	2213.34	2211.99	-1.35
K0+153.00	2213.34	2211.99	-1.35
K0+154.00	2213.21	2211.99	-1.22
K0+155.00	2213.10	2212.00	-1.10
K0+156.00	2213.09	2212.00	-1.09
K0+157.00	2213.00	2212.00	-1.00
K0+158.00	2212.96	2212.01	-0.95
K0+159.00	2212.96	2212.01	-0.95
K0+160.00	2212.96	2212.01	-0.95
K0+161.00	2212.92	2212.02	-0.90
K0+162.00	2212.83	2212.02	-0.81
K0+163.00	2212.83	2212.03	-0.80
K0+164.00	2212.60	2212.03	-0.57
K0+165.00	2212.54	2212.03	-0.51
K0+166.00	2212.54	2212.04	-0.50
K0+167.00	2212.53	2212.04	-0.48
K0+168.00	2212.53	2212.05	-0.48
K0+169.00	2212.53	2212.05	-0.48
K0+170.00	2212.53	2212.05	-0.48
K0+171.00	2212.55	2212.06	-0.49
K0+172.00	2212.55	2212.06	-0.49
K0+173.00	2212.55	2212.06	-0.49
K0+174.00	2212.55	2212.07	-0.48
K0+175.00	2212.63	2212.07	-0.56
K0+176.00	2212.63	2212.07	-0.56
K0+177.00	2212.63	2212.08	-0.55
K0+178.00	2212.63	2212.08	-0.55
K0+179.00	2212.71	2212.08	-0.63
K0+180.00	2212.71	2212.09	-0.63
K0+181.00	2212.71	2212.09	-0.63
K0+182.00	2212.71	2212.09	-0.63
K0+183.00	2212.71	2212.10	-0.62
K0+184.00	2212.65	2212.10	-0.55
K0+185.00	2212.71	2212.11	-0.60
K0+186.00	2212.60	2212.11	-0.49
K0+187.00	2212.54	2212.11	-0.43
K0+188.00	2212.54	2212.12	-0.43
K0+189.00	2212.50	2212.12	-0.38
K0+190.00	2212.46	2212.12	-0.34
K0+191.00	2212.38	2212.13	-0.25
K0+192.00	2212.42	2212.13	-0.29
K0+193.00	2212.38	2212.13	-0.25
K0+194.00	2212.38	2212.14	-0.24
K0+195.00	2212.38	2212.14	-0.24
K0+196.00	2212.49	2212.15	-0.34
K0+197.00	2212.45	2212.15	-0.30
K0+198.00	2212.49	2212.15	-0.34
K0+199.00	2212.52	2212.16	-0.36
K0+200.00	2212.52	2212.16	-0.36
K0+201.00	2212.49	2212.17	-0.33
K0+202.00	2212.49	2212.17	-0.33
K0+203.00	2212.65	2212.17	-0.48
K0+204.00	2212.65	2212.18	-0.48
K0+205.00	2212.54	2212.18	-0.36
K0+206.00	2212.38	2212.18	-0.19
K0+207.00	2212.38	2212.19	-0.19
K0+208.00	2212.38	2212.19	-0.19
K0+209.00	2212.33	2212.20	-0.13
K0+210.00	2212.41	2212.21	-0.20
K0+211.00	2212.41	2212.21	-0.20
K0+212.00	2212.45	2212.22	-0.23
K0+213.00	2212.45	2212.22	-0.23
K0+214.00	2212.39	2212.22	-0.17
K0+215.00	2212.39	2212.23	-0.16
K0+216.00	2212.27	2212.23	-0.04
K0+217.00	2212.30	2212.23	-0.06
K0+218.00	2212.30	2212.24	-0.06
K0+219.00	2212.29	2212.24	-0.05
K0+220.00	2212.24	2212.24	0.00
K0+222.24	2212.24	2212.24	0.00



Archivo Dwg:	Plano No:	De:
Estructural Canales.dwg	1	XX0

Codigo: Canalización Aeródromo

PRESENTADO POR:

Alcaldía Municipal
Málaga Santander

Consultor:

Oficina Asesora de Planeación y O.T
Málaga Santander

PROYECTO:

CONSTRUCCIÓN DE CANALES EN CONCRETO Y MEJORAMIENTO DEL CERRAMIENTO PERIMETRAL DEL AERÓDROMO JERÓNIMO DE AGUAYO DEL MUNICIPIO DE MÁLAGA SANTANDER

Aprobó:

Arq. Alejandro Melgarejo Zapata
Jefe de la Oficina Asesora de Planeación y O.T
Málaga Santander

Diseño:

Ing. Abner Alexey RINCON S.
Mat. 68202-244832 STD

Contiene:

CANAL N°1
PLANTA - PERFIL
DEL K0+000 AL K0+190

Escala:

1 : 250

Localizacion Grafica:



Modificaciones:

Fecha	Observaciones	Reviso

Digitalizo:
Ing. Abner Alexey RINCON S.
Fecha:
Septiembre de 2025

Codigo:
Canalización Aeródromo

Archivo Dwg:	Plano No:	De:
ACAD CANALES REC.dwg	2	5