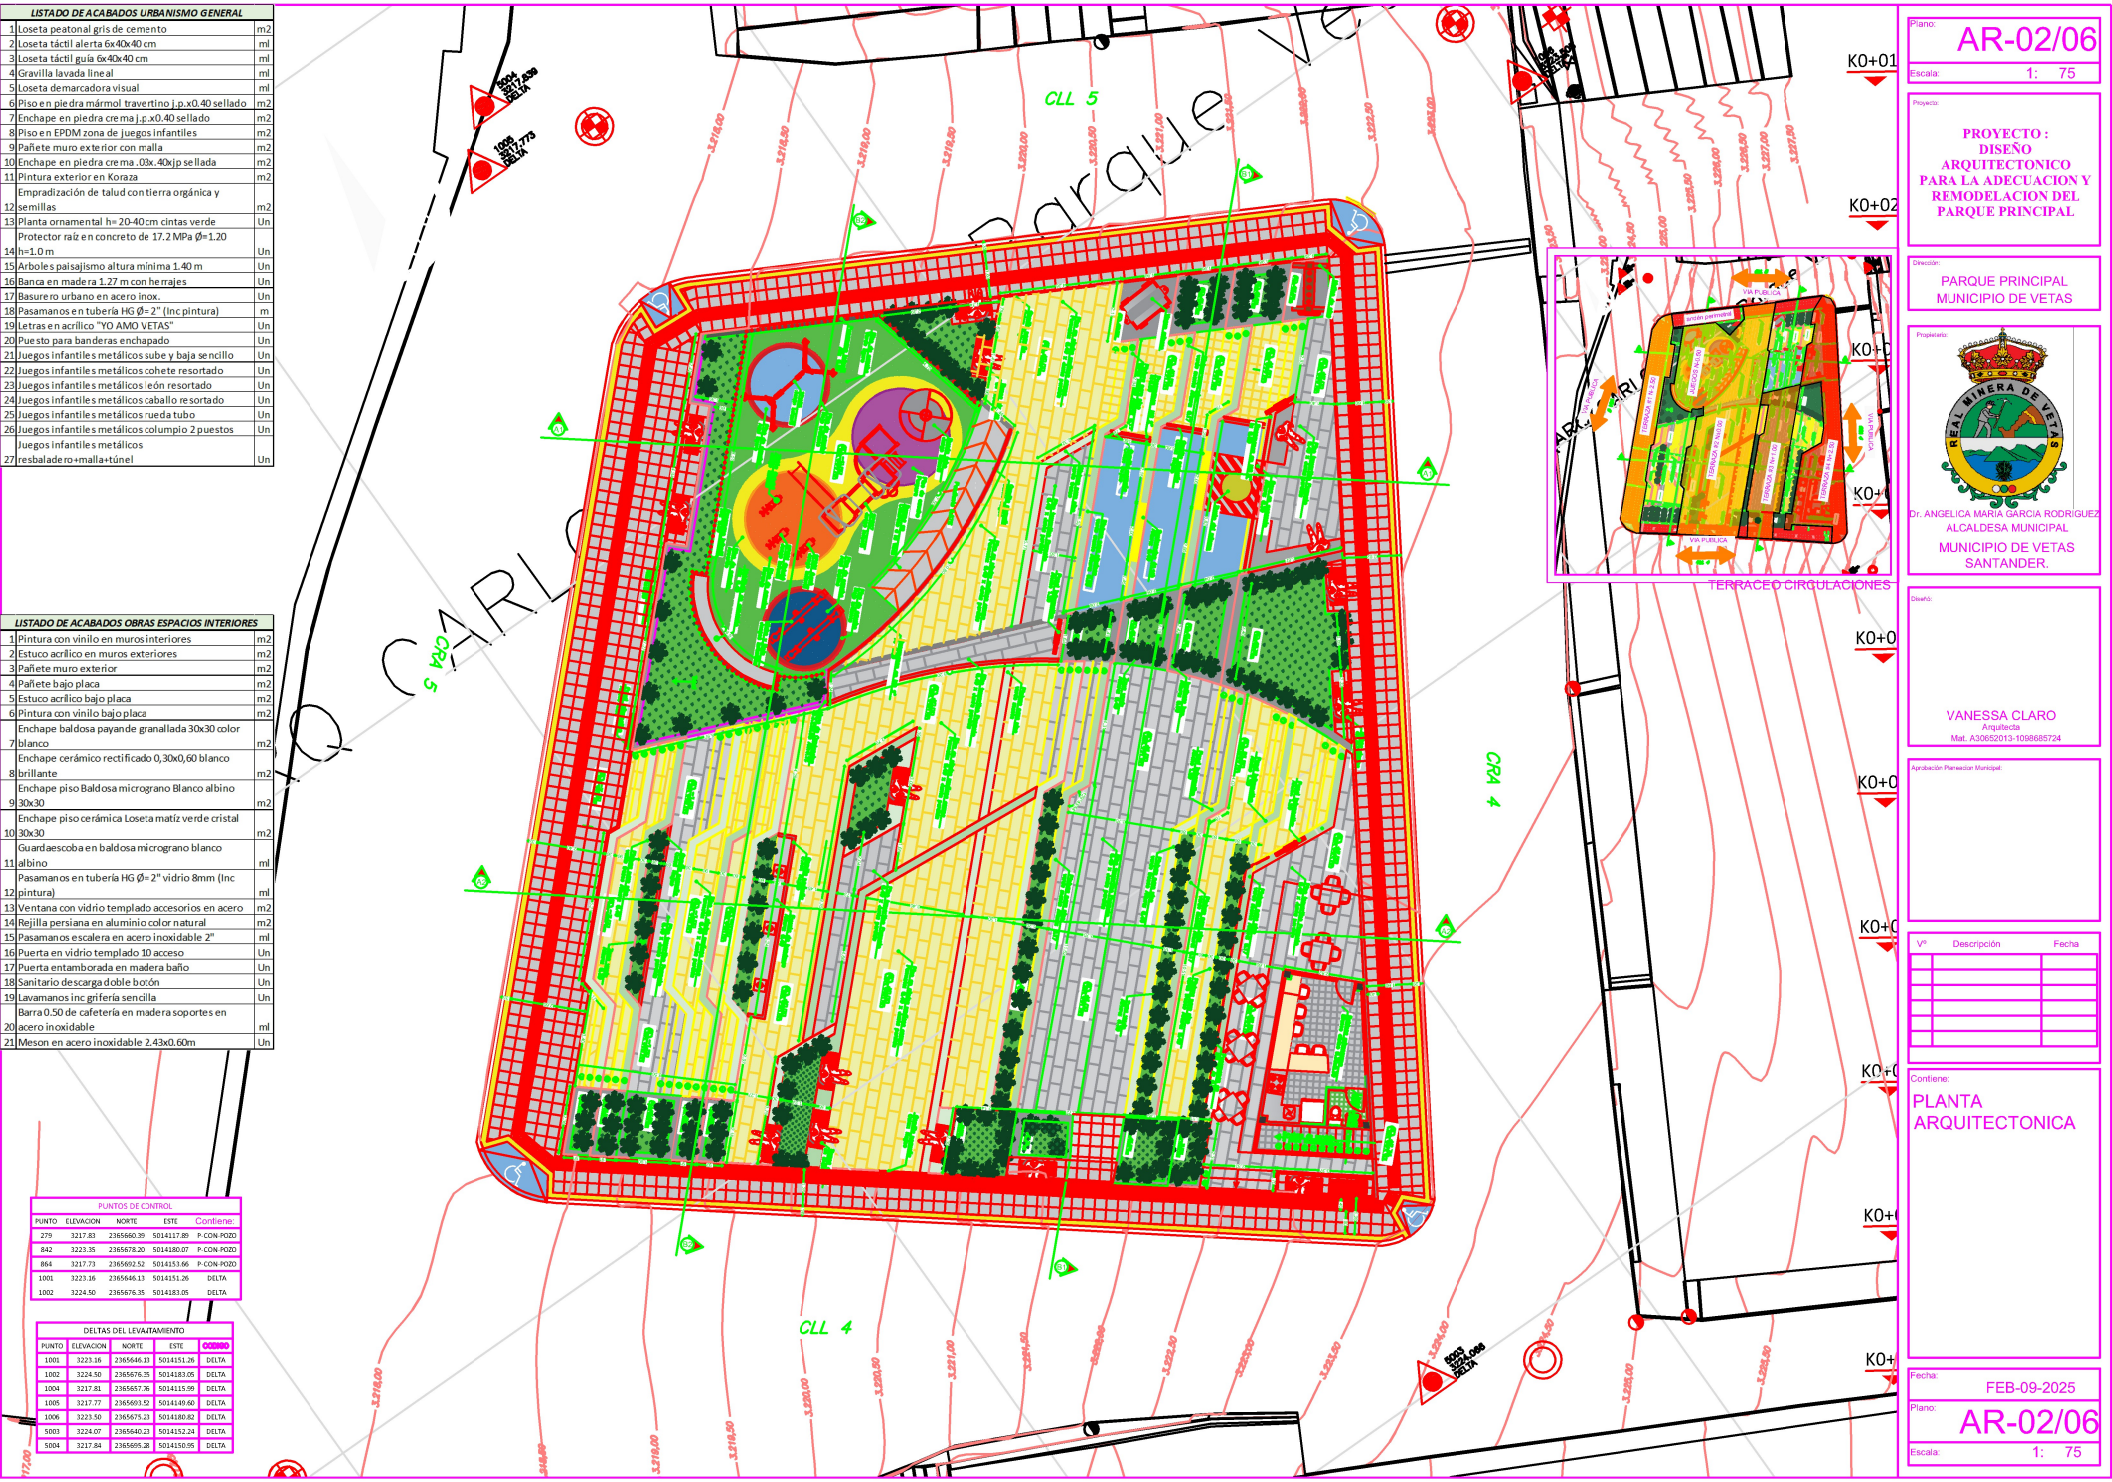


LISTADO DE ACABADOS URBANISMO GENERAL		
1	Loseta peatonal gris de cemento	m2
2	Loseta táctil alerta 6x40x40 cm	ml
3	Loseta táctil guía 6x40x40 cm	ml
4	Gravilla lavada lineal	ml
5	Loseta demarcadora visual	ml
6	Piso en piedra mármol travertino j.p.x0.40 sellado	m2
7	Enchape en piedra crema j.p.x0.40 sellado	m2
8	Piso en EPDM zona de juegos infantiles	m2
9	Pañete muro exterior con malla	m2
10	Enchape en piedra crema .03x.40xjp sellada	m2
11	Pintura exterior en Koraza	m2
12	Empradización de talud con tierra orgánica y semillas	m2
13	Planta ornamental h= 20-40:cm cintas verde	Un
14	Protector raíz en concreto de 17.2 MPa Ø=1.20 h=1.0 m	Un
15	Arboles paisajismo altura mínima 1.40 m	Un
16	Banca en madera 1.27 m con herrajes	Un
17	Basurero urbano en acero inox.	Un
18	Pasamanos en tubería HG Ø= 2" (Inc pintura)	m
19	Letras en acrílico "YO AMO VETAS"	Un
20	Puesto para banderas enchapado	Un
21	Juegos infantiles metálicos sube y baja sencillo	Un
22	Juegos infantiles metálicos:cohete resortado	Un
23	Juegos infantiles metálicos:león resortado	Un
24	Juegos infantiles metálicos:caballo resortado	Un
25	Juegos infantiles metálicos:rueda tubo	Un
26	Juegos infantiles metálicos:columpio 2 puestos	Un
27	Juegos infantiles metálicos resbaladero+malla+túnel	Un

LISTADO DE ACABADOS OBRAS ESPACIOS INTERIORES		
1	Pintura con vinilo en muros interiores	m2
2	Estuco acrílico en muros exteriores	m2
3	Pañete muro exterior	m2
4	Pañete bajo placa	m2
5	Estuco acrílico bajo placa	m2
6	Pintura con vinilo bajo placa	m2
7	Enchape baldosa payande granallada 30x30 color blanco	m2
8	Enchape cerámico rectificado 0,30x0,60 blanco brillante	m2
9	Enchape piso Baldosa micrograno Blanco albino 30x30	m2
10	Enchape piso cerámica Losa:a matíz verde cristal 30x30	m2
11	Guardaescoba en baldosa micrograno blanco albino	ml
12	Pasamanos en tubería HG Ø= 2" vidrio 8mm (Inc pintura)	ml
13	Ventana con vidrio templado accesorios en acero	m2
14	Rejilla persiana en aluminio color natural	m2
15	Pasamanos escalera en acero inoxidable 2"	ml
16	Puerta en vidrio templado 10 acceso	Un
17	Puerta entamborada en madera baño	Un
18	Sanitario descarga doble botón	Un
19	Lavamanos inc grifería sencilla	Un
20	Barra 0.50 de cafetería en madera soportes en acero inoxidable	ml
21	Meson en acero inoxidable 2.43x0.60m	Un

PUNTOS DE CONTROL

PUNTO	ELEVACION	NORTE	ESTE	Contiene:
279	3217.83	2365660.39	5014117.89	P-CON-POZO
842	3223.35	2365678.20	5014180.07	P-CON-POZO
864	3217.73	2365692.52	5014153.66	P-CON-POZO
1001	3223.16	2365646.13	5014151.26	DELTA
1002	3224.50	2365676.35	5014183.05	DELTA

DELTAS DEL LEVAITAMIENTO

PUNTO	ELEVACION	NORTE	ESTE	CODIGO
1001	3223.16	2365646.13	5014151.26	DELTA
1002	3224.50	2365676.35	5014183.05	DELTA
1004	3217.81	2365657.76	5014115.99	DELTA
1005	3217.77	2365693.52	5014149.60	DELTA
1006	3223.50	2365675.23	5014180.82	DELTA
5003	3224.07	2365640.23	5014152.24	DELTA
5004	3217.84	2365695.28	5014150.95	DELTA

Plano: AR-02/06

Escala: 1: 75

Proyecto:

PROYECTO : DISEÑO ARQUITECTONICO PARA LA ADECUACION Y REMODELACION DEL PARQUE PRINCIPAL

Dirección:

PARQUE PRINCIPAL
MJNICIPIO DE VETAS

Propietario:

REAL MINERA DE VETAS

Dr. ANGELICA MARIA GARCIA RODRIGUEZ
ALCALDESA MUNICIPAL
MUNICIPIO DE VETAS
SANTANDER.

Diseñó:

VANESSA CLARO
Arquitecta
Mat. A30652013-1098685724

Aprobación Planeacion Municipal:

Vº	Descripción	Fecha

Contiene:

PLANTA ARQUITECTONICA

Fecha: FEB-09-2025

Plano: AR-02/06

Escala: 1: 75