

Corte A1

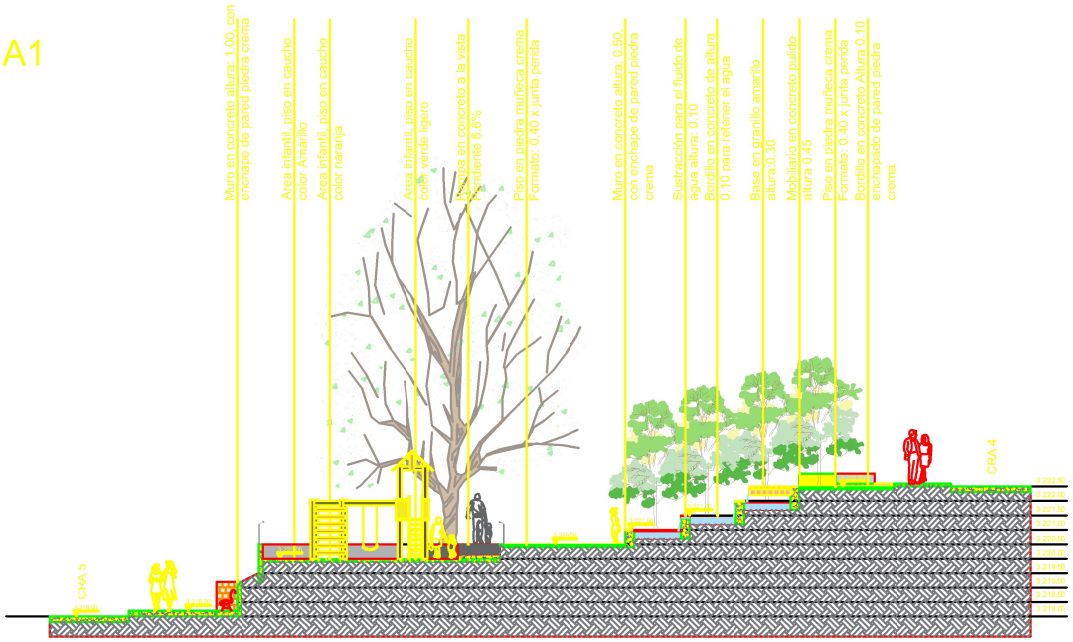

Corte A2

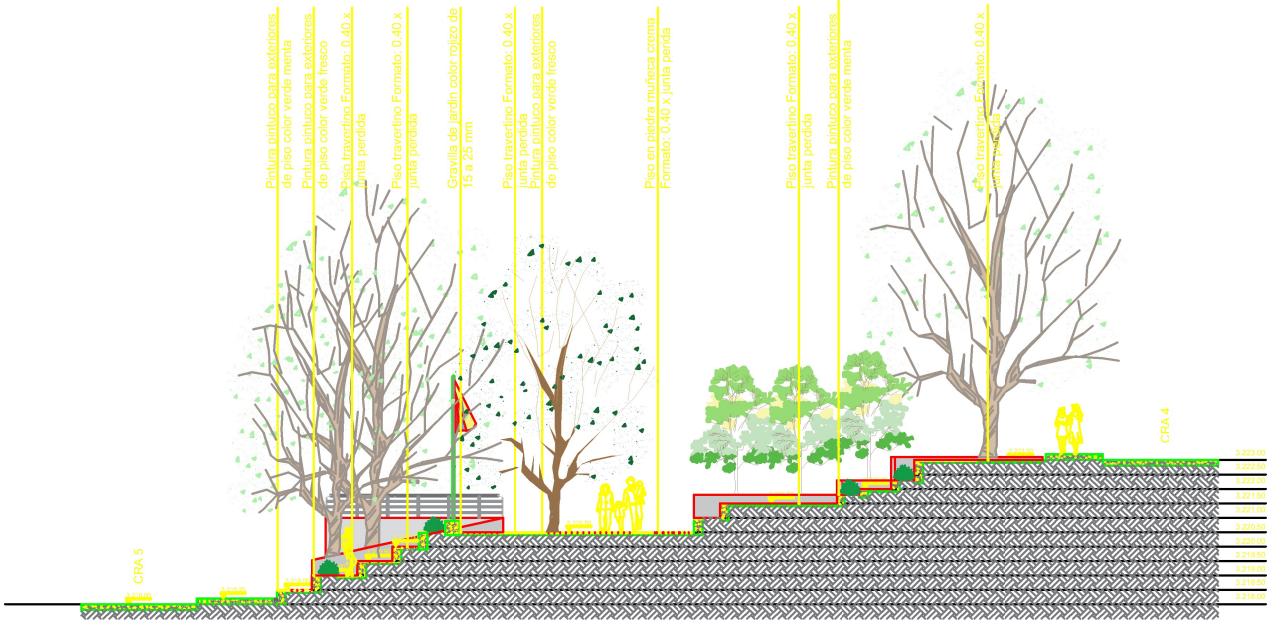









Plano: AR-03/06

Escala: 1: 75

Proyecto:

PROYECTO : DISEÑO ARQUITECTONICO PARA LA ADECUACION Y REMODELACION DEL PARQUE PRINCIPAL

Dirección:

PARQUE PRINCIPAL
MUNICIPIO DE VETAS

Propietario:

Dr. ANGELICA MARIA GARCIA RODRIGUEZ
ALCALDESA MUNICIPAL
MUNICIPIO DE VETAS
SANTANDER.

Diseñó:

VANESSA CLARO
Arquitecta
Mat. A30652013-1098685724

Aprobación Planeacion Municipal:

Vº	Descripción	Fecha

Contiene:

Cortes A1 - A2

Fecha: FEB-09-2025

Plano: AR-03/06

Escala: 1: 75