
DETALLE
VAGON MINERO

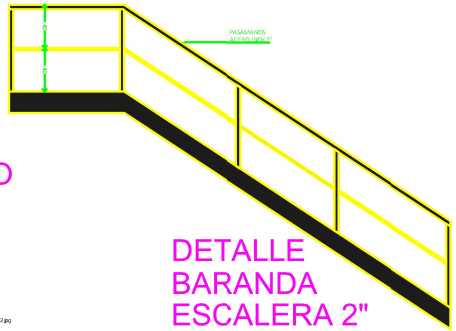


DETALLE
BARANDA
ESCALERA 2"




BARANDA
PASAMANOS HG 2"


DETALLE
BARANDA 2"
TERRAZA

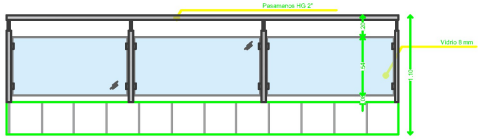


Fachada Norte

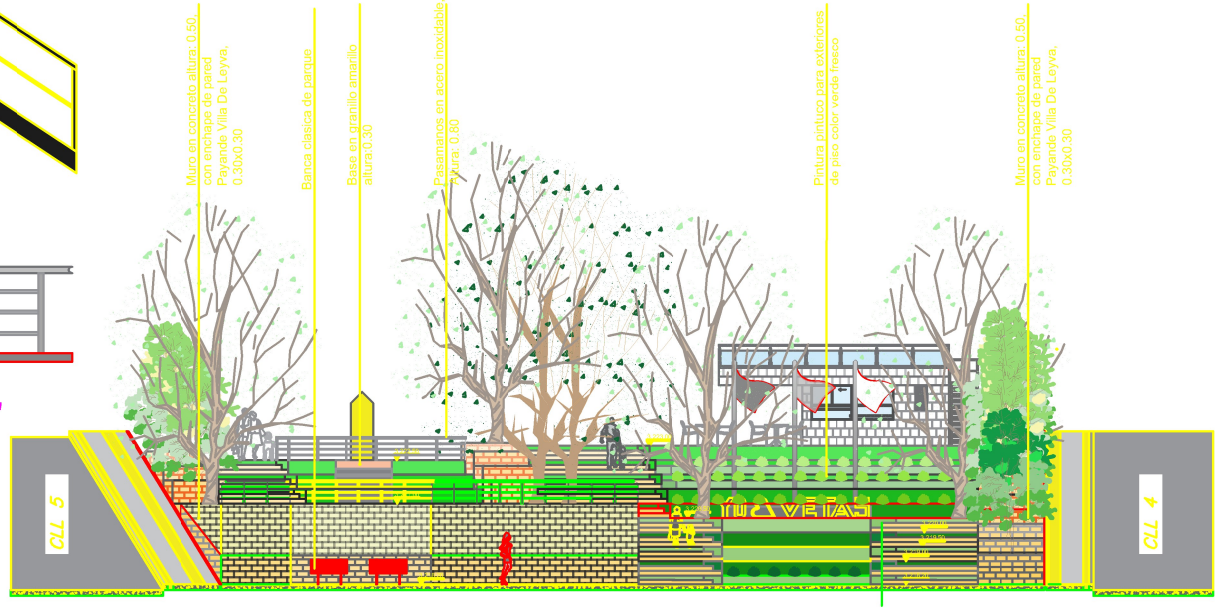

DETALLE
PEDESTAL

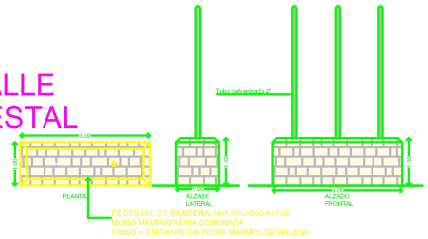


DETALLE
CONTENEDOR
RAICES

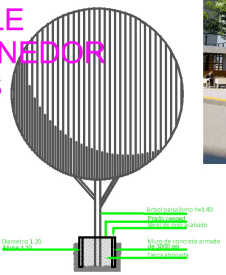





DETALLE CANECA DE BASURA
EN ACERO INOXIDABLE

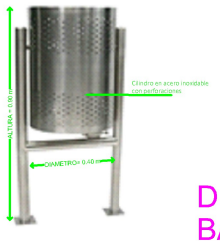

DETALLE
BANCA EN
MADERA

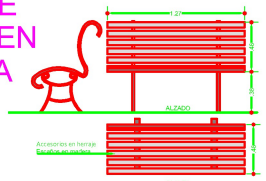

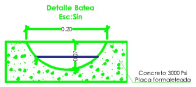

DETALLE BATEA TIPO

Fachada Oriente

Plano: AR-05/06
Escala: 1: 75

Proyecto:
PROYECTO :
DISEÑO
ARQUITECTONICO
PARA LA ADECUACION Y
REMODELACION DEL
PARQUE PRINCIPAL

Dirección:
PARQUE PRINCIPAL
MUNICIPIO DE VETAS

Propietario:
Dr. ANGELICA MARIA GARCIA RODRIGUEZ
ALCALDESA MUNICIPAL
MUNICIPIO DE VETAS
SANTANDER.

Diseño:
VANESSA CLARO
Arquitecta
Mat. A30652013-1098685724

Aprobación Planeacion Municipal:

Vº	Descripción	Fecha

Contiene:
Fachada
Norte - Oriente

Fecha: FEB-09-2025
Plano: AR-05/06
Escala: 1: 75