


Fachada Occidente

CAFETERIA
Esc: 1:50

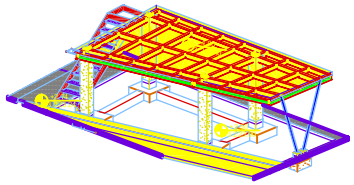

TERRAZA
Esc: 1:50

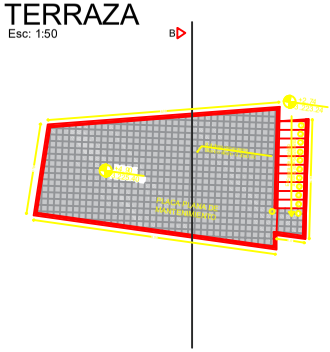

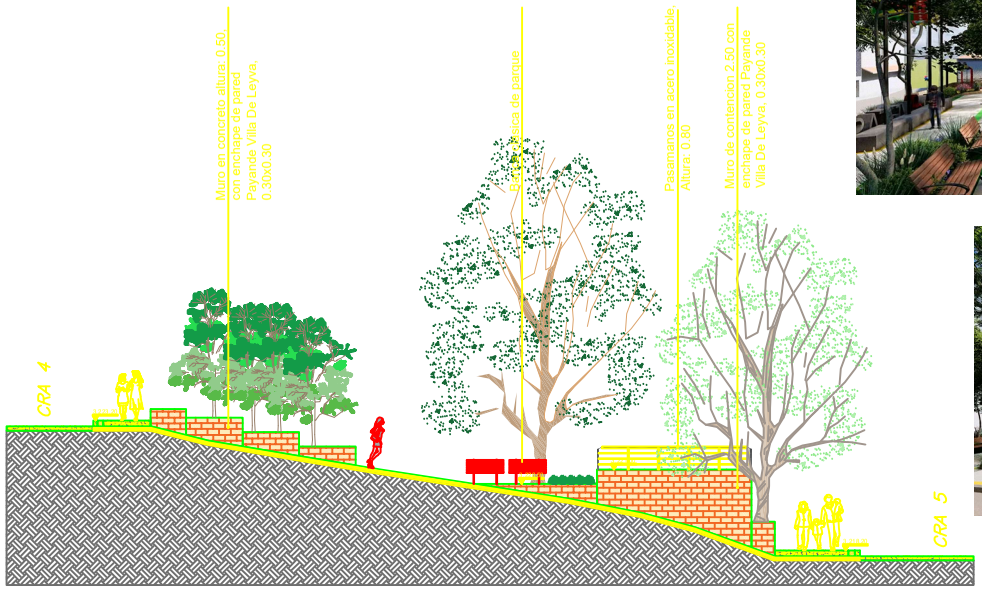






CAFETERIA
Esc: 1:50




Vista lat izquierdo
Esc: 1:50



Vista Posterior
Esc: 1:50

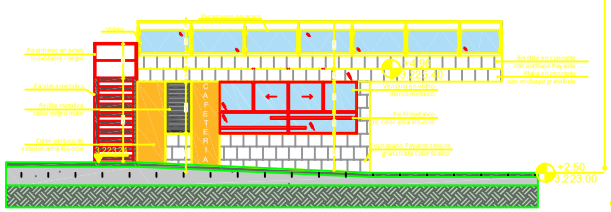


Vista lat derecho
Esc: 1:50

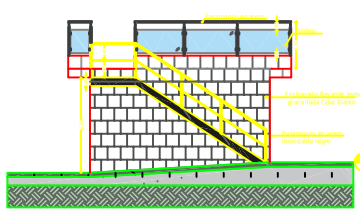


Corte AA
Esc: 1:50



Corte BB
Esc: 1:50

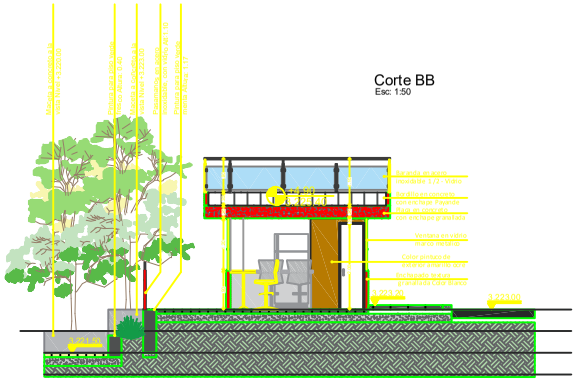

Vista Frontal
Esc: 1:50

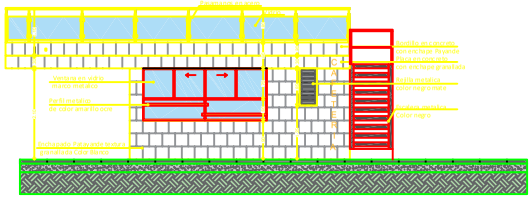

Plano: AR-06/06

Escala: 1: 75

Proyecto:

PROYECTO : DISEÑO ARQUITECTONICO PARA LA ADECUACION Y REMODELACION DEL PARQUE PRINCIPAL

Dirección:

PARQUE PRINCIPAL
MUNICIPIO DE VETAS

Propietario:

Dr. ANGELICA MARIA GARCIA RODRIGUEZ
ALCALDESA MUNICIPAL
MUNICIPIO DE VETAS
SANTANDER.

Diseñó:

VANESSA CLARO
Arquitecta
Mat. A30652013-1098685724

Aprobación Planeación Municipal:

Vº	Descripción	Fecha

Contiene:

Fachada Occidental

Fecha: FEB-09-2025

Plano: AR-06/06

Escala: 1: 75