




④ MAMPOSTERIA CONFINADA
1 : 25

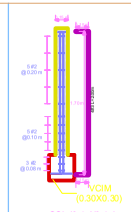


⑤ COL (0.15X0.15)
1 : 25

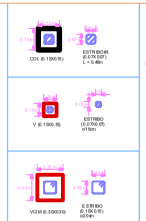


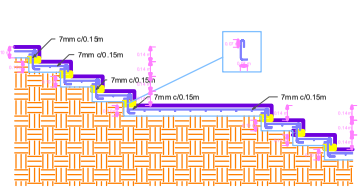


⑫ ESCALONES 1
1 : 20

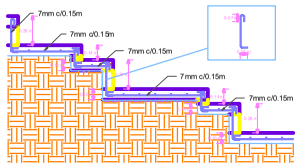


⑬ ESCALONES 2
1 : 20

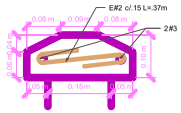

② DETALLE VIGA ALFAGIA
1 : 5

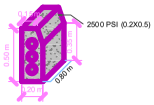

③ BORDILLO EN CONCRETO
1 : 20

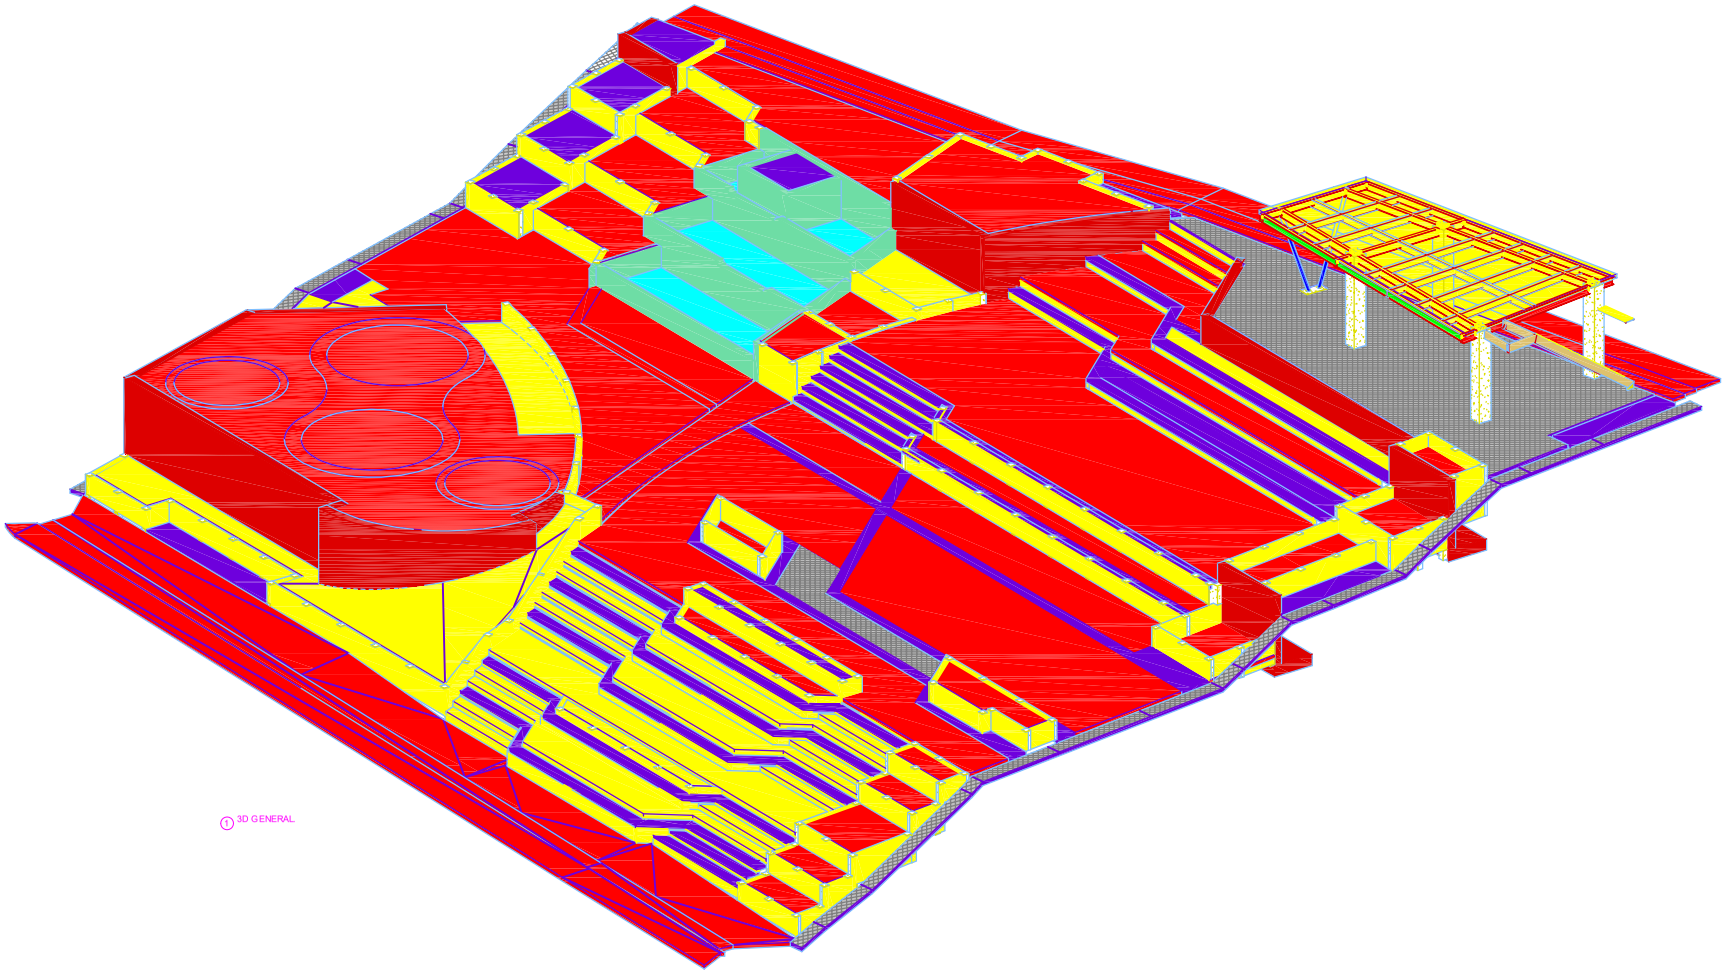

① 3D GENERAL

SGI
SERGIO GOMEZ INGENIERIA

PROYECTO:

ADECUACIÓN Y REMODELACION PARQUE PRINCIPAL MUNICIPIO DE VETAS

UBICACION:

PARQUE PRINCIPAL VETAS

PROPIETARIO:

Alcaldia Municipal de Vetas

DISEÑO ESTRUCTURAL:

DAVID FERNANDO FONSECA PRIETO
MAT:15202-43226 8BYC

CONTENIDO:

DETALLES PARQUE, MAPOSTERIA CONFINADA Y 3D

PLANO:

04

FECHA:

09/FEB/2025

VERSION:

V-01