Loseta prepulida lisa color gris
- 0.40 x 0.40

Muro en concreto altura: 0.50,
con enchape de pared
Payande Villa De Leyva,
0.30x0.30

Escalones en concreto Altura:
0.17

Pasamanos en acero inoxidable,
Altura: 0.80

Base en granillo amarillo
altura:0.30

Muro en concreto altura: 0.50,
con enchape de pared
Payande Villa De Leyva,
0.30x0.30

Pintura pintuco para exteriores
de piso color verde fresco

Pintura pintuco para exteriores
de piso color verde fresco

Baldosa de exteriores prepulida
Color: gris - 0.20 x 0.20

CONVENCIONES

- Red Hidráulica proyectada PVC presión
- Red Hidráulica Proyectada CPVC agua caliente
- Bomba
- Tee
- Codo 90°
- Válvula


ESPECIFICACIONES DE TUBERÍAS

REDES INTERNAS Y ACOMETIDAS

- LA TUBERIA NO ESPECIFICADA SERA PVC PARA AGUA FRIA Y CPVC PARA AGUA CALIENTE.
- LA TUBERIA Ø1/2" SERA RDE 9 PVC PRESION PARA AGUA FRIA.
- LA TUBERIA Ø3/4" SERA RDE 11 PVC PRESION PARA AGUA FRIA.
- LA TUBERIA Ø>=1" SERA RDE 13.5 PVC PRESION PARA AGUA FRIA.
- LA TUBERIA Ø>=1/2" SERA RDE 11 CPVC PRESION PARA AGUA CALIENTE.
- EN EL CUARTO DE BOMBAS Y TUBERIAS A LA VISTA SERAN EN ACERO NEGRO RANURADO TIPO PESADO.
- VALVULAS EN BRONCE TIPO PESADO.
- EL REBOSE DEBE QUEDAR A FLUJO LIBRE DE FACIL OBSERVACION Y NO CONECTAR DIRECTAMENTE A DESAGUE.
- LA TAPA DEL TANQUE DEBE QUEDAR REALIZADA, CON CIERRE HERMETICO Y CANDADO PARA EVITAR CONTAMINACION.
- SI LA BOMBA NO TIENE CARGA DE AGUA Y EL DIAMETRO DE LA CARCASA ES MENOR QUE EL DIAMETRO DE LA SUCCION LA REDUCCION SERA EXCENTRICA PARA LA POSICION HORIZONTAL Y COMO ALTERNATIVA CENTRICA PARA POSICION VERTICAL.
- LOS APARATOS SANITARIOS CUMPLIRAN CON LA NORMA ICONTEC NTC 920-1 PARA CONSUMOS MINIMOS.

REDES EXTERNAS

- LA TUBERIA Ø>=3" SERA RDE 21 PVC PRESION UNION MECANICA.
- ACCESORIOS EN H.F. O CUERPO DE HIERRO DUCTIL ASTM A536.
- VALVULAS Ø>=4" EN BRONCE TIPO PESADO O HIERRO DUCTIL, COMPUERTA ELASTICA NORMA NTC 1279, NTC 2079 o AWWA C-515, C-509, C-550.
- VALVULAS Ø>=6" HIERRO DUCTIL, COMPUERTA ELASTICA NORMA NTC 1279, NTC 2079 o AWWA C-515, C-509, C-550.

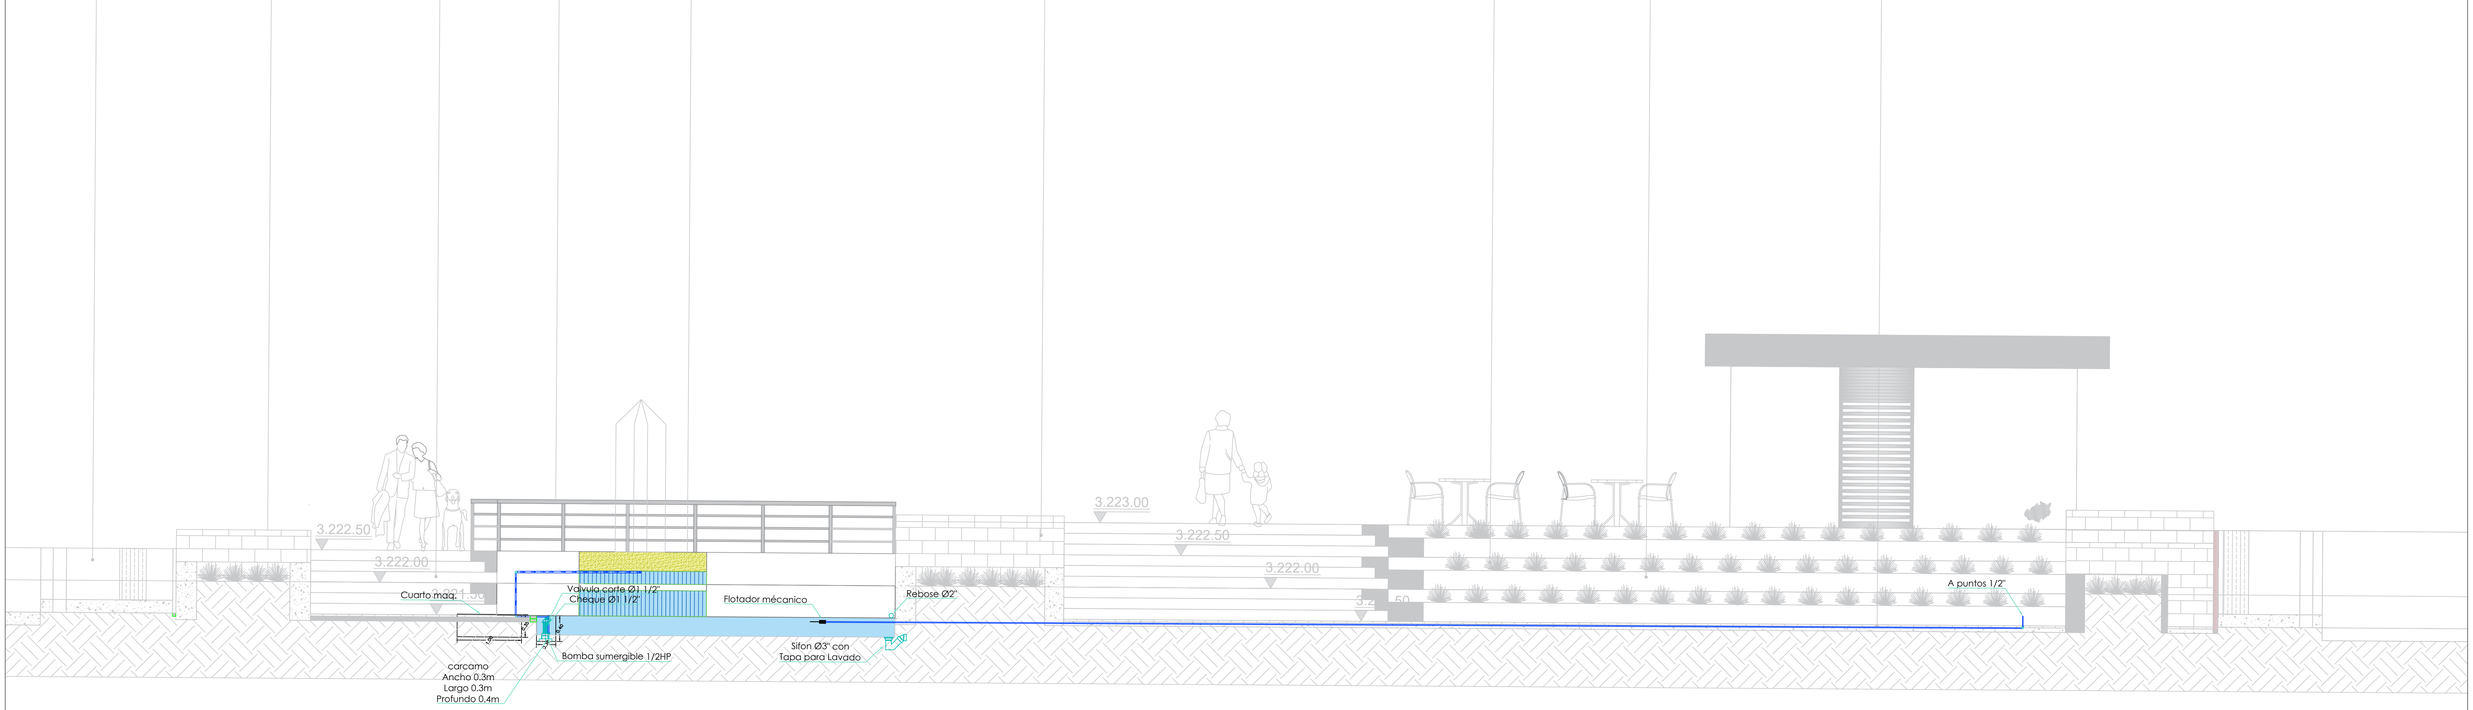

MUNICIPIO DE VETAS
SANTANDER

PARQUE PRINCIPAL VETAS

PROYECTÓ: María Catalina Ardila Chacón
MAT. 68202412006 STD
LEVANTÓ: María Catalina Ardila Chacón
DIGITALIZÓ: María Catalina Ardila Chacón

DIGITALIZÓ:
LEVANTÓ:
FECHA: MARZO DE 2025

REVISIONES

01	02	03
Fecha:	Fecha:	Fecha:
Modifico:	Modifico:	Modifico:
Reviso:	Reviso:	Reviso:
Aprobo:	Aprobo:	Aprobo:

PROYECTO:
ADECUACIÓN Y REMODELACIÓN PARQUE
Vetas - Santander

CONTIENE:
Red Hidráulica
Alzado

PLANO: 03 SON: 04
REF.: Hid.dwg
ESCALA: SIN ESCALA

VERSION: A

[X] Original [ ] No Copia [ ] Superado

Fecha: ABRIL DE 2021