
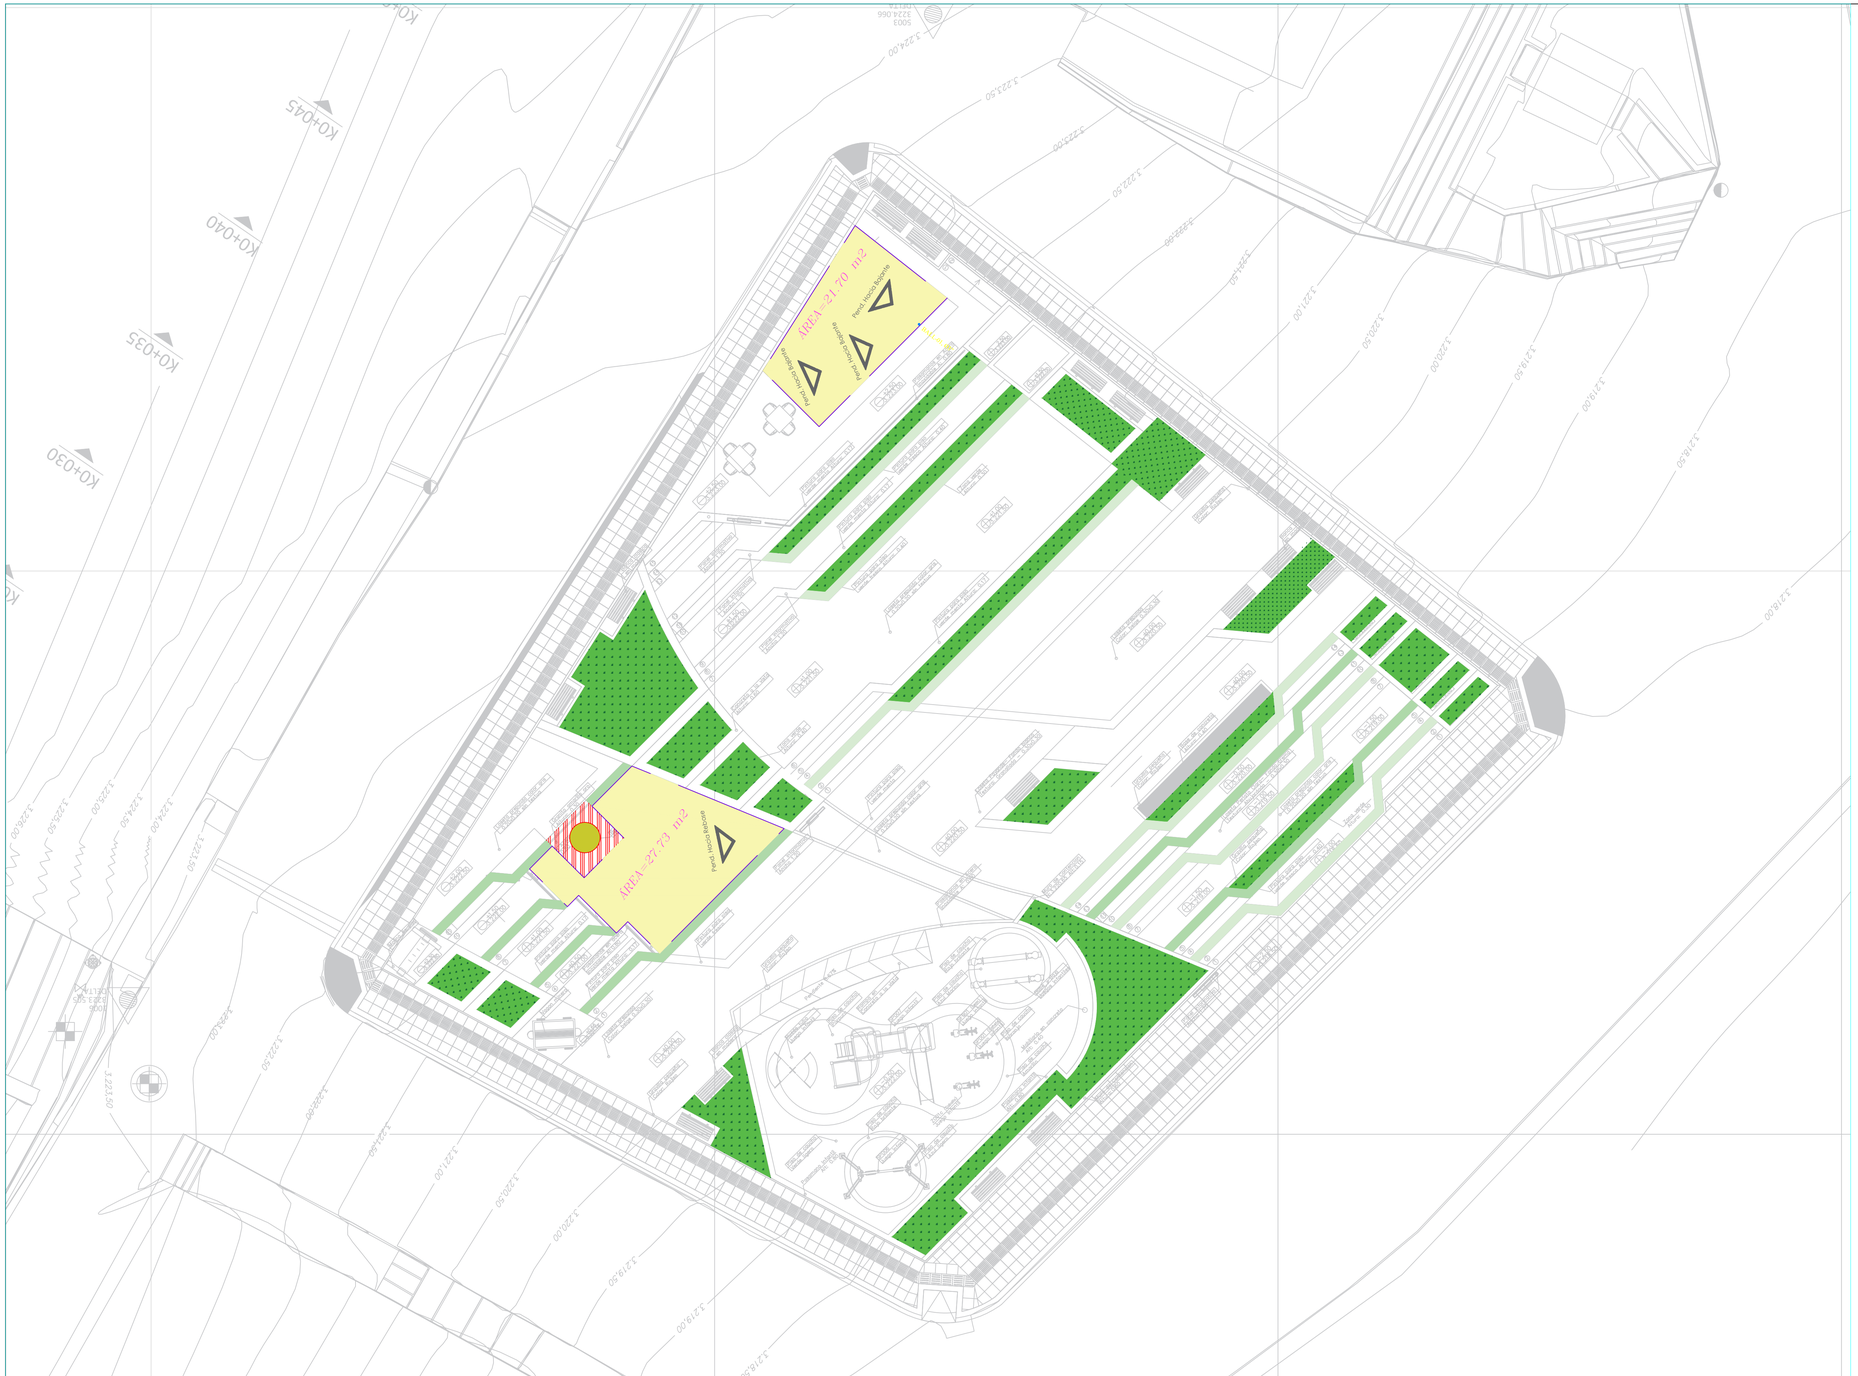


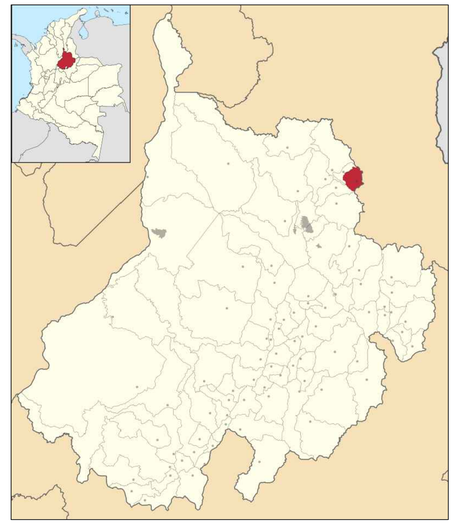

LOCALIZACIÓN

CUADRO DE CONVENCIONES	
SIMBOLO	DESCRIPCION
	Red de alcantarillado Pluvial existente
	Red de alcantarillado combinado existente
	Red de alcantarillado Pluvial a reponer
	Red de alcantarillado Sanitario proyectado
	Red de alcantarillado pluvial proyectado
	Red de alcantarillado sanitario existente
SS SS	Red que sale de servicio
	Trazado Area Aferente
	Trazado canal proyectado
	Paramento y/o sardinel
	Via
800	Curva de nivel
	Quebrada
	Rio
	Caja de inspección proyectada
	Pozo Existente a remodelar
	Pozo Proyectado
	Pozo Existente
	Pozo proyectado con cámara de caida
	Pozo Inicial Proyectado
	Pozo Inicial Existente

MUNICIPIO DE VETAS
SANTANDER

DISEÑO Y CALCULO:
ING. MARÍA CATALINA ARDILA C.
MAT. 68202412006 STD

APROBÓ
Planeación Municipal

DIBUJO :
LEV. TOP. :
FECHA : MARZO 2025
1:100

ESCALA:

REVISIONES

REFERENCIA	FECHA	RESPONS.
Versión. A	MAR. 2021	

ADECUACIÓN Y REMODELACIÓN PARQUE
Vetas - Santander

DISEÑO SANITARIO
ÁREAS AFERENTES PLUVIALES

PLANO: 01
SON: 05
Sanitario.dwg