



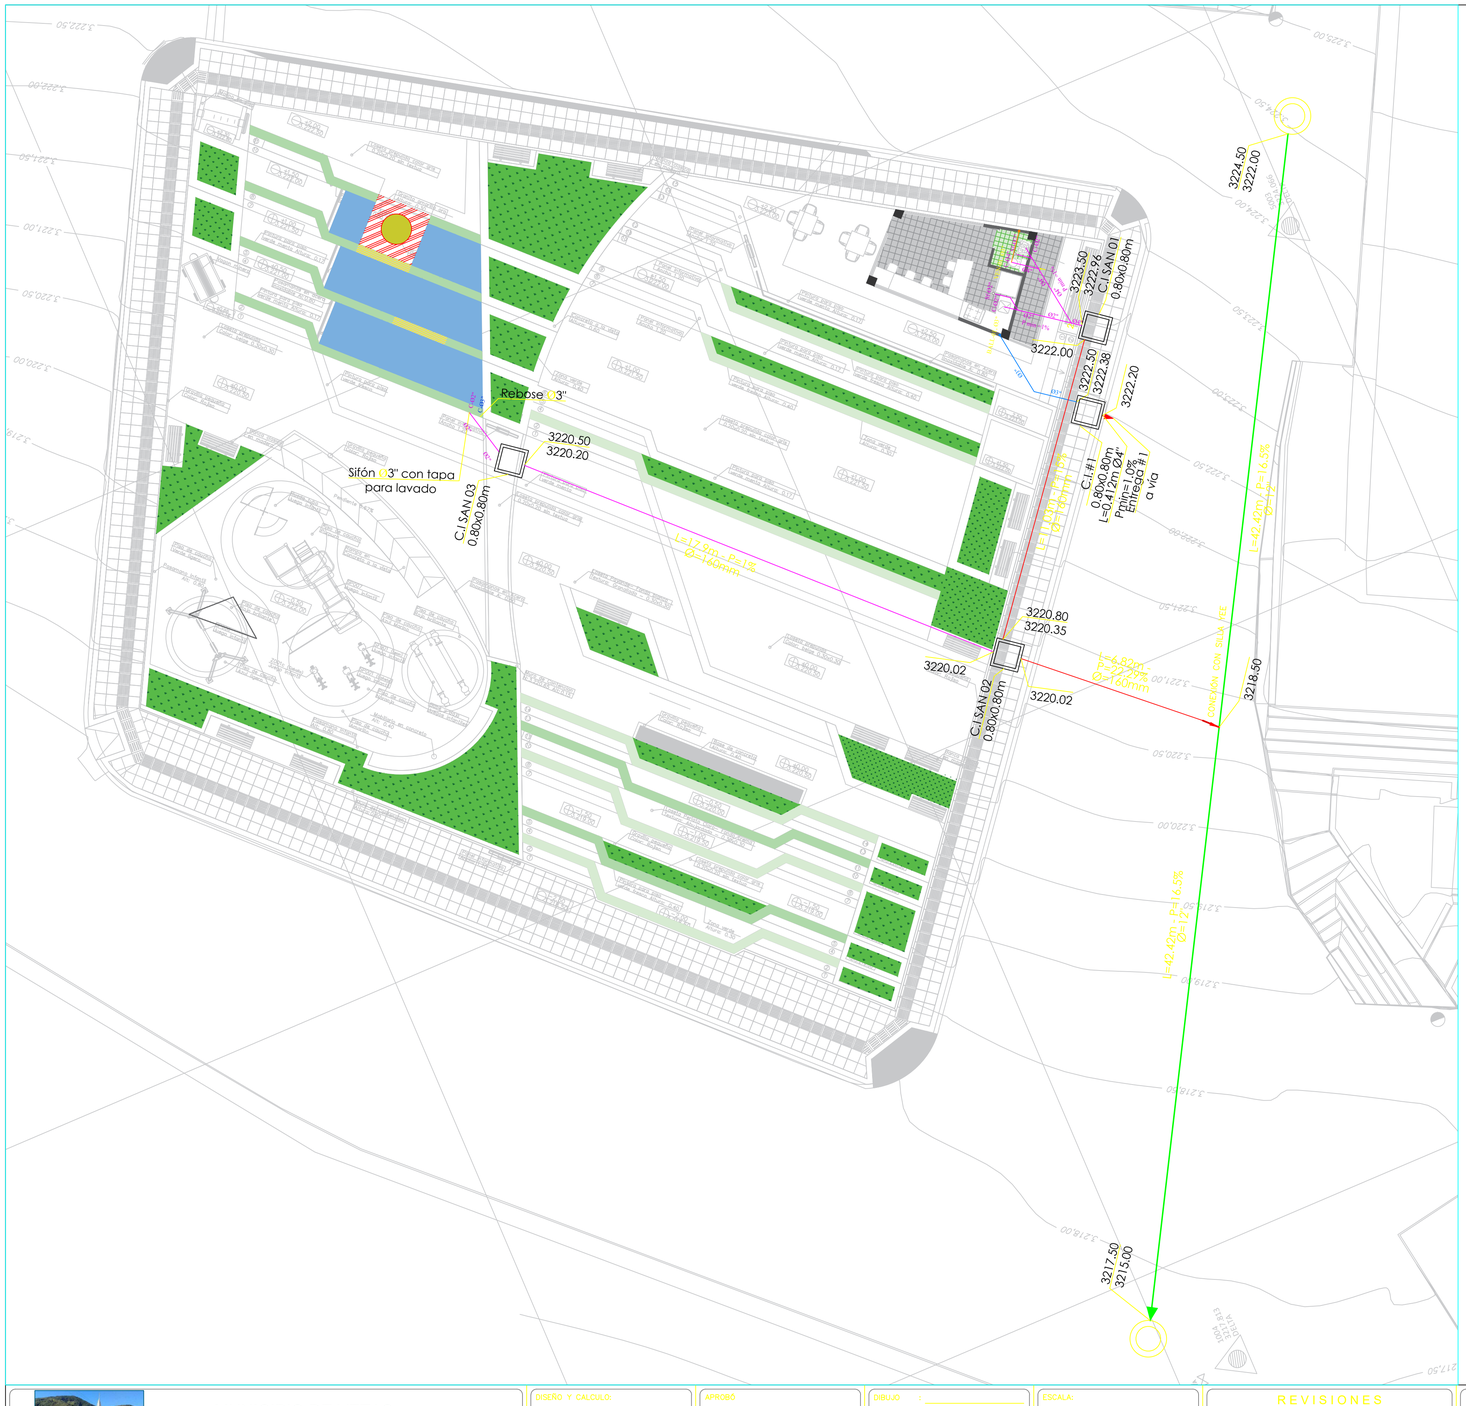

LOCALIZACIÓN

CUADRO DE CONVENCIONES	
SIMBOLO	DESCRIPCION
	Red de alcantarillado Pluvial existente
	Red de alcantarillado combinado existente
	Red de alcantarillado Pluvial a reponer
	Red de alcantarillado Sanitario proyectado
	Red de alcantarillado pluvial proyectado
	Red de alcantarillado sanitario existente
SS SS	Red que sale de servicio
	Trazado Area Aferente
	Trazado canal proyectado
	Paramento y/o sardinel
	Vía
	Curva de nivel
	Quebrada
	Río
	Caja de inspección proyectada
	Pozo Existente a remodelar
	Pozo Proyectado
	Pozo Existente
	Pozo proyectado con cámara de caída
	Pozo Inicial Proyectado
	Pozo Inicial Existente

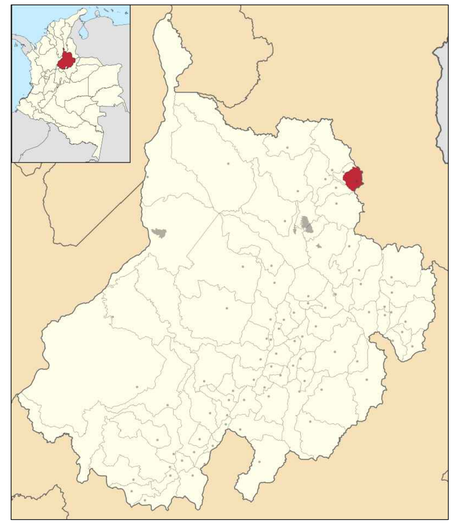

MUNICIPIO DE VETAS
SANTANDER

DISEÑO Y CALCULO:
ING. MARÍA CATALINA ARDILA C.
MAT. 68202412008 STD

APROBÓ
Planeación Municipal

DIBUJO :
LEV. TOP. :
FECHA : MARZO 2025
1:100

ESCALA:

REVISIONES

REFERENCIA	FECHA	RESPONS.
Versión A	MAR 2021	

ADECUACIÓN Y REMODELACIÓN PARQUE
Vetas - Santander

DISEÑO SANITARIO
PLANTA DISEÑO SANITARIO

PLANO: 02
SON: 05
Sanitario.dwg