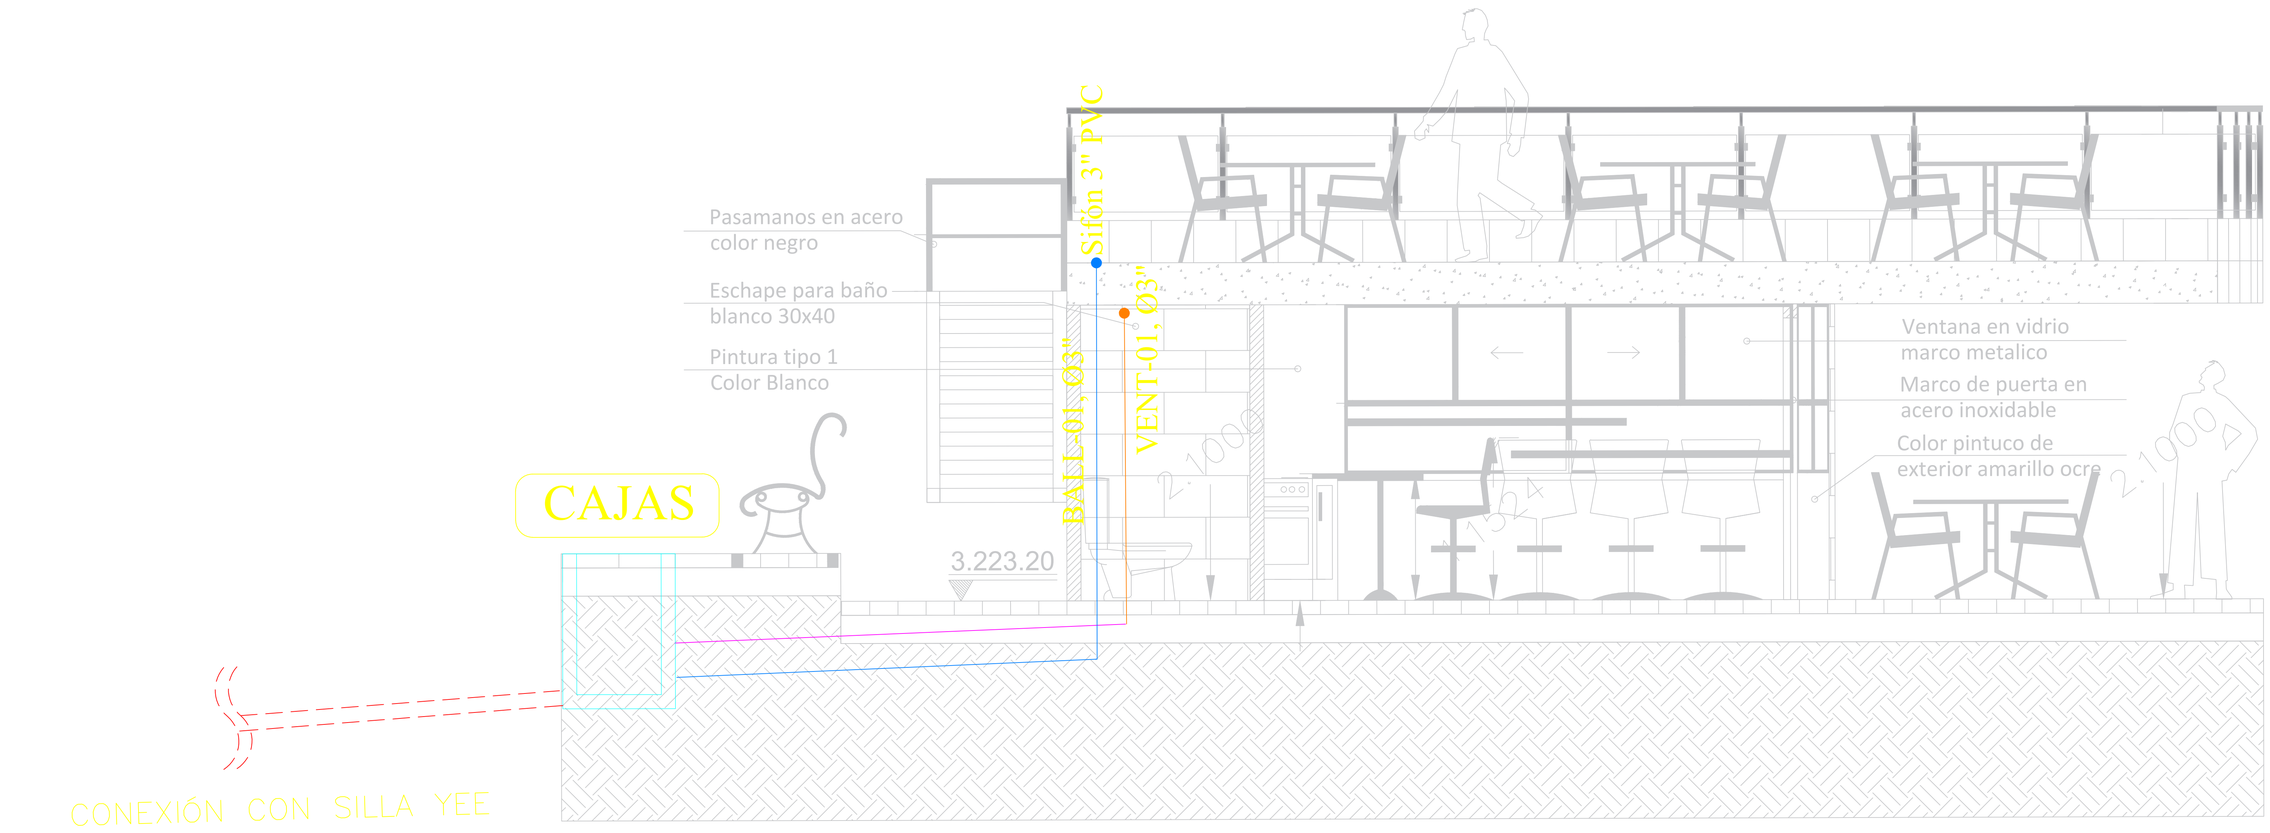


MUNICIPIO DE VETAS
SANTANDER

DISEÑO Y CALCULO:
ING. MARÍA CATALINA ARDILA C.
MAT. 68202412006 STD

APROBÓ
Planeación Municipal

DIBUJÓ :
LEV. TOP. :
FECHA : MARZO 2025

SIN ESCALA

ESCALA:

REVISIONES		
REFERENCIA	FECHA	RESPONS.
Versión A	MAR 2021	

ADECUACIÓN Y REMODELACIÓN PARQUE
Vetas - Santander

DISEÑO SANITARIO
ALZADO

PLANO: 03
SON: 05
Sanitario.dwg