

Segunda Planta

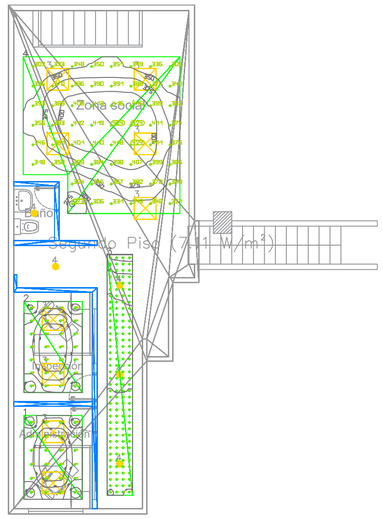

Primera Planta

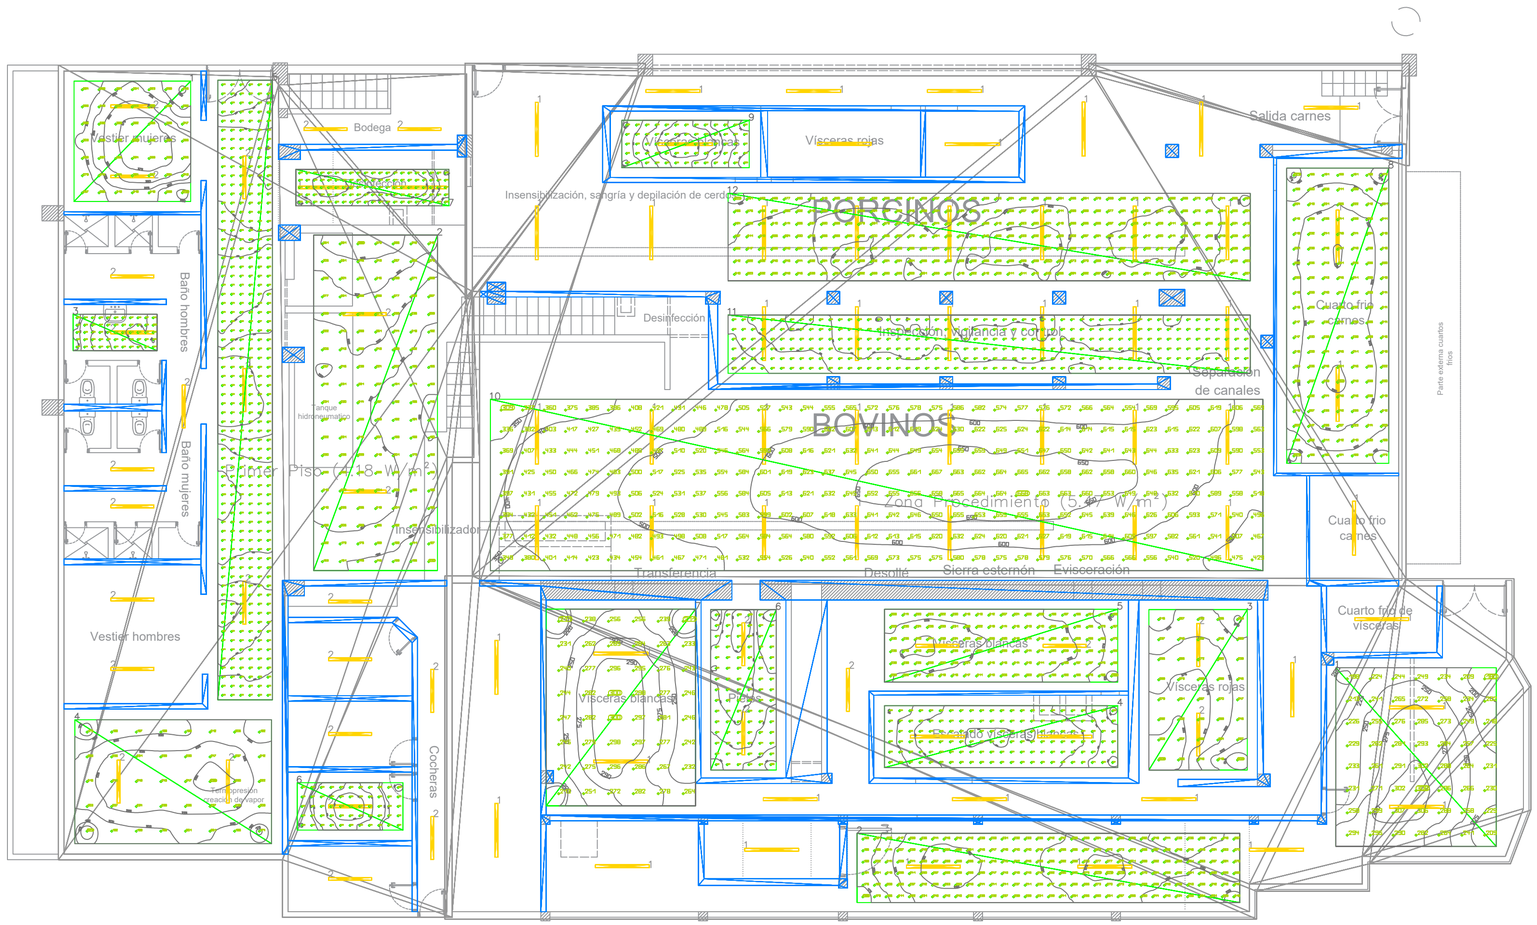

ESCALA 1:75

Lista de luminarias (Zona de procedimiento)

Índice	Fabricante	Nombre del artículo	Número de artículo	Lámpara	Flujo luminoso	Factor de degradación	Potencia de conexión	Cantidad
1	SYLVANIA	P23950-LED HERMETIC A 50W DL HIGH FLUX		1x	7012 lm	0.80	50.4 W	61
2	SYLVANIA	P25609-LED HERMETIC A 36W DL UNV		1x	4498 lm	0.80	35.9 W	7

Lista de luminarias (Segundo piso)

Índice	Fabricante	Nombre del artículo	Número de artículo	Lámpara	Flujo luminoso	Factor de degradación	Potencia de conexión	Cantidad
3	SYLVANIA			1x	3174 lm	0.80	39.9 W	9
4	SYLVANIA	P24337-LED PANEL RD 12W DL		1x	812 lm	0.80	12.3 W	5

Lista de luminarias (Primer piso)

Índice	Fabricante	Nombre del artículo	Número de artículo	Lámpara	Flujo luminoso	Factor de degradación	Potencia de conexión	Cantidad
2	SYLVANIA	P25609-LED HERMETIC A 36W DL UNV		1x	4498 lm	0.80	35.9 W	25
1	SYLVANIA	P23950-LED HERMETIC A 50W DL HIGH FLUX		1x	7012 lm	0.80	50.4 W	2

Lista de luminarias (Zona de procedimiento, Planta (nivel) 1)

Índice	Fabricante	Nombre del artículo	Número de artículo	Lámpara	Flujo luminoso	Factor de degradación	Potencia de conexión	Cantidad
1	SYLVANIA	P23950-LED HERMETIC A 50W DL HIGH FLUX		1x	7012 lm	0.80	50.4 W	61
2	SYLVANIA	P25609-LED HERMETIC A 36W DL UNV		1x	4498 lm	0.80	35.9 W	7

CONVENCIONES

- TABLERO DE DISTRIBUCIÓN
- RETOR, FASE,NEUTRO, TIERRA
- MEDIDOR ELECTRICO
- INTERRUPTOR SIMPLE
- S2-3 INTERRUPTOR BIPOLAR ó TRIPLAR
- SC INTERRUPTOR CONMUTABLE
- CANALIZACIÓN ILUMINACIÓN
- LINEA DE ACCIONAMIENTO INTERRUPTOR.
- 1 LUMINARIA HERMETICA 50W
- 2 LUMINARIA HERMETICA 36W
- 3 LUMINARIA 60X60CM 40W
- 4 LUMINARIA PANEL LED REDONDO 12W
- P POSTE 12 METROS
- SENSOR DE MOVIMIENTO 360° y 180°
- RECAMARA BT 0.8x0.8x1.0

MUNICIPIO DE SUPIA

CONTENIDO:

PLANO DE NIVELES DE ILUMINACION EN PLANTA

REVISÓ Y APROBÓ:

VoBo:
PROPIETARIO:

OBJETO:

ESTUDIOS Y DISEÑOS PARA CENTRAL DE SACRIFICIO ANIMAL DEL MUNICIPIO DE SUPIA CALDAS.

PRESENTADO POR:

ELABORÓ:

JUAN ESTEBAN HOYOS ROSERO
INGENIERO ELECTRICISTA
ESPECIALISTA EN EFICIENCIA ENERGETICA.
MP CL205-101927

REVISIONES O MODIFICACIONES

ENTREGA 1 — 30/06/2025

PLANOS ANTERIORES A LA ÚLTIMA REVISIÓN, CARECEN DE VALIDEZ

COLABORÓ:

JUAN ESTEBAN HOYOS ROSERO
INGENIERO ELECTRICISTA
ESPECIALISTA EN EFICIENCIA ENERGETICA.
MP CL205-101927

DIBUJÓ:

JUAN ESTEBAN HOYOS ROSERO
INGENIERO ELECTRICISTA
ESPECIALISTA EN EFICIENCIA ENERGETICA.
MP CL205-101927

ARCHIVO: PLANOS ELECTRICOS DE SACRIFICIO ANIMAL SUPIA.dwg

ESCALA: INDICADAS

006

PLANCHA: 6

DE: 7