
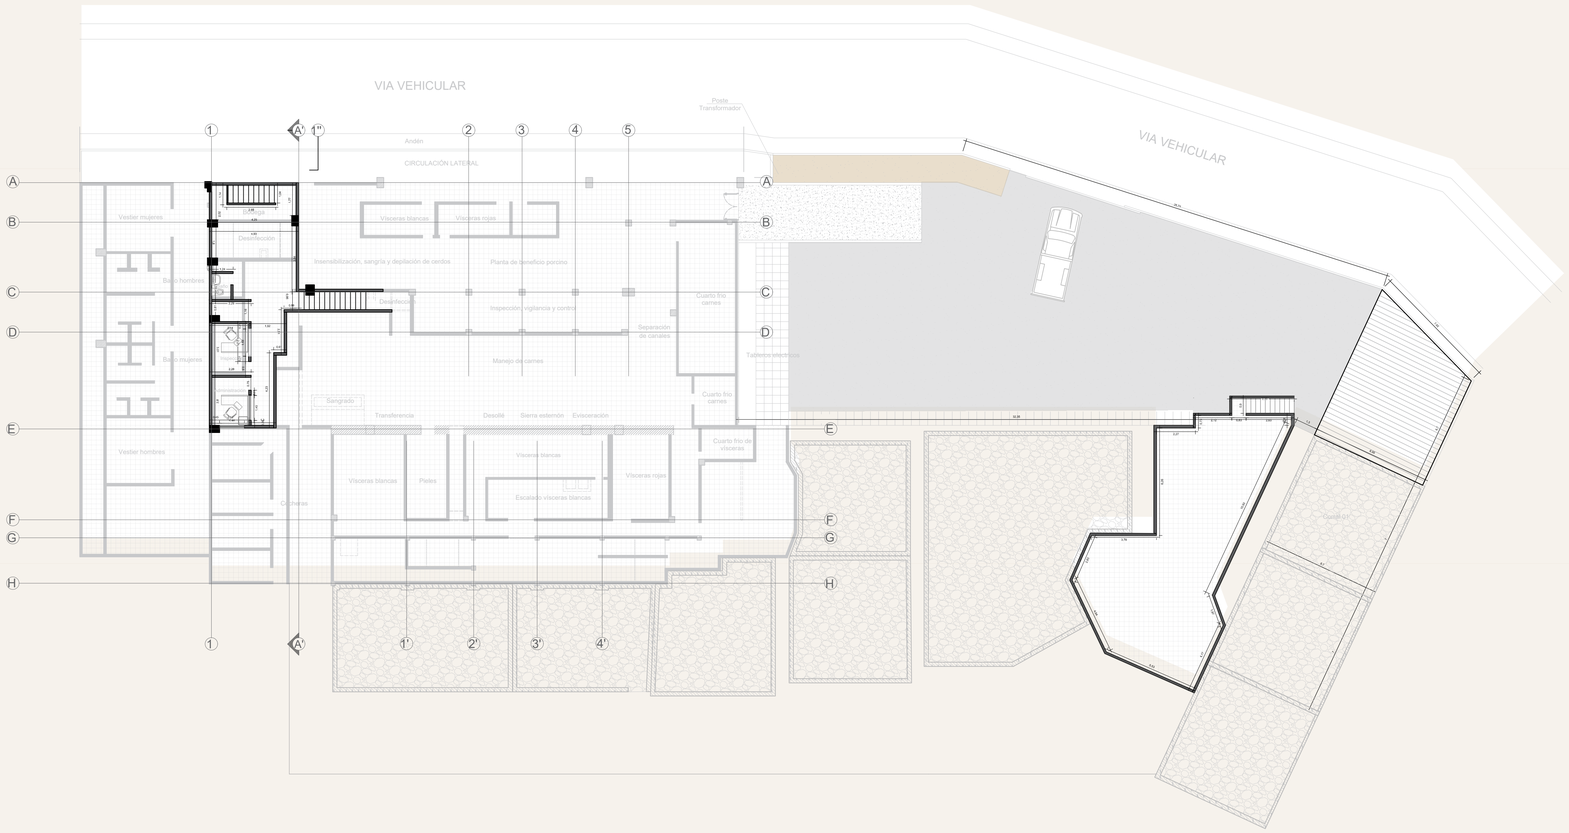



## PLANTA NIVEL 2 ESC 1/150

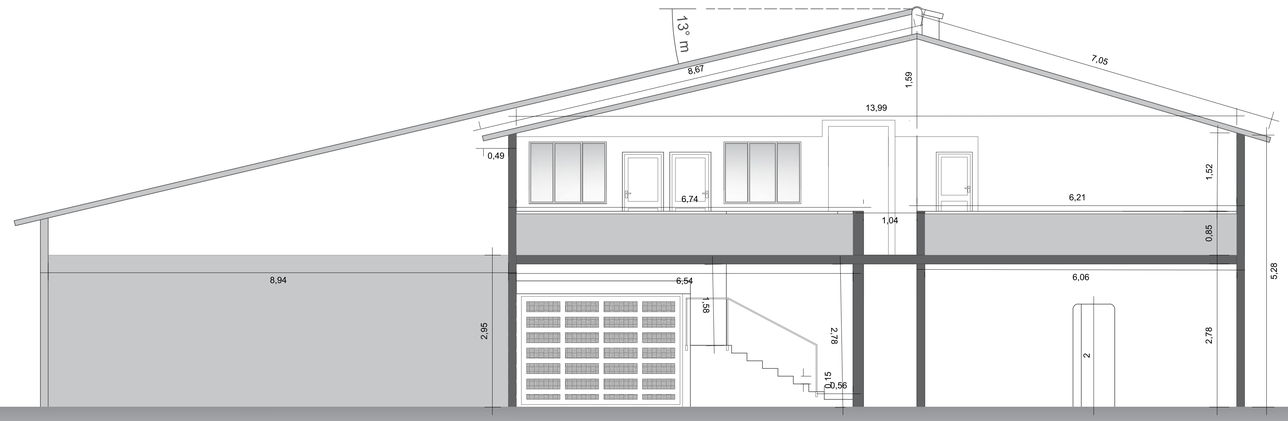


## CORTE A-'A ESC 1/50

A-001

DE: 4

PLANCHA: 1

CONTENIDO: PLANIMETRIA PORTERIA

REVISÓ Y APROBÓ:

VoBo:
PROPIETARIO:

Alcaldía de Supía

OBJETO:

**MEJORAMIENTO DE LA PLANTA DE BENEFICIO ANIMAL DE SUPIA**

PRESENTADO POR:

Alcaldía de Supía

ELABORÓ:

CONTENIDO:

**PLANTA SEGUNDO NIVEL**
**CORTE A-Á**

Estos planos se refieren exclusivamente a la obra y contenidos descritos. Este diseño es propiedad de sus realizadores y está protegido por las disposiciones de la ley 23/82 o cualquier otra que les modifique o sustituya. No puede ser reproducido parcial o totalmente sin consentimiento. El contratante deberá revisar integralmnete el diseño contenido en estos planos antes de disponer de él para cualquier efecto. La falta de observaciones se entenderá como una aprobación explícita. Todas las medidas deberán ser rectificadas en obra.

REVISIONES O MODIFICACIONES

| MODIFICACIONES | FECHA |
|---|---|

PLANOS ANTERIORES A LA ÚLTIMA REVISIÓN, CARECEN DE VALIDEZ

COLABORÓ:

DIBUJÓ:
ARQ. CAMILA RUBIO ROMERO

ARCHIVO: PLANOS_ARQ

ESCALA: INDICADAS

A-001

PLANCHA: 4

DE: 4