

ESCALA 1:75

Segunda Planta

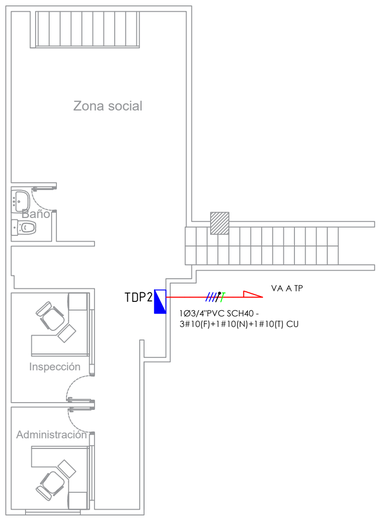


Primera Planta

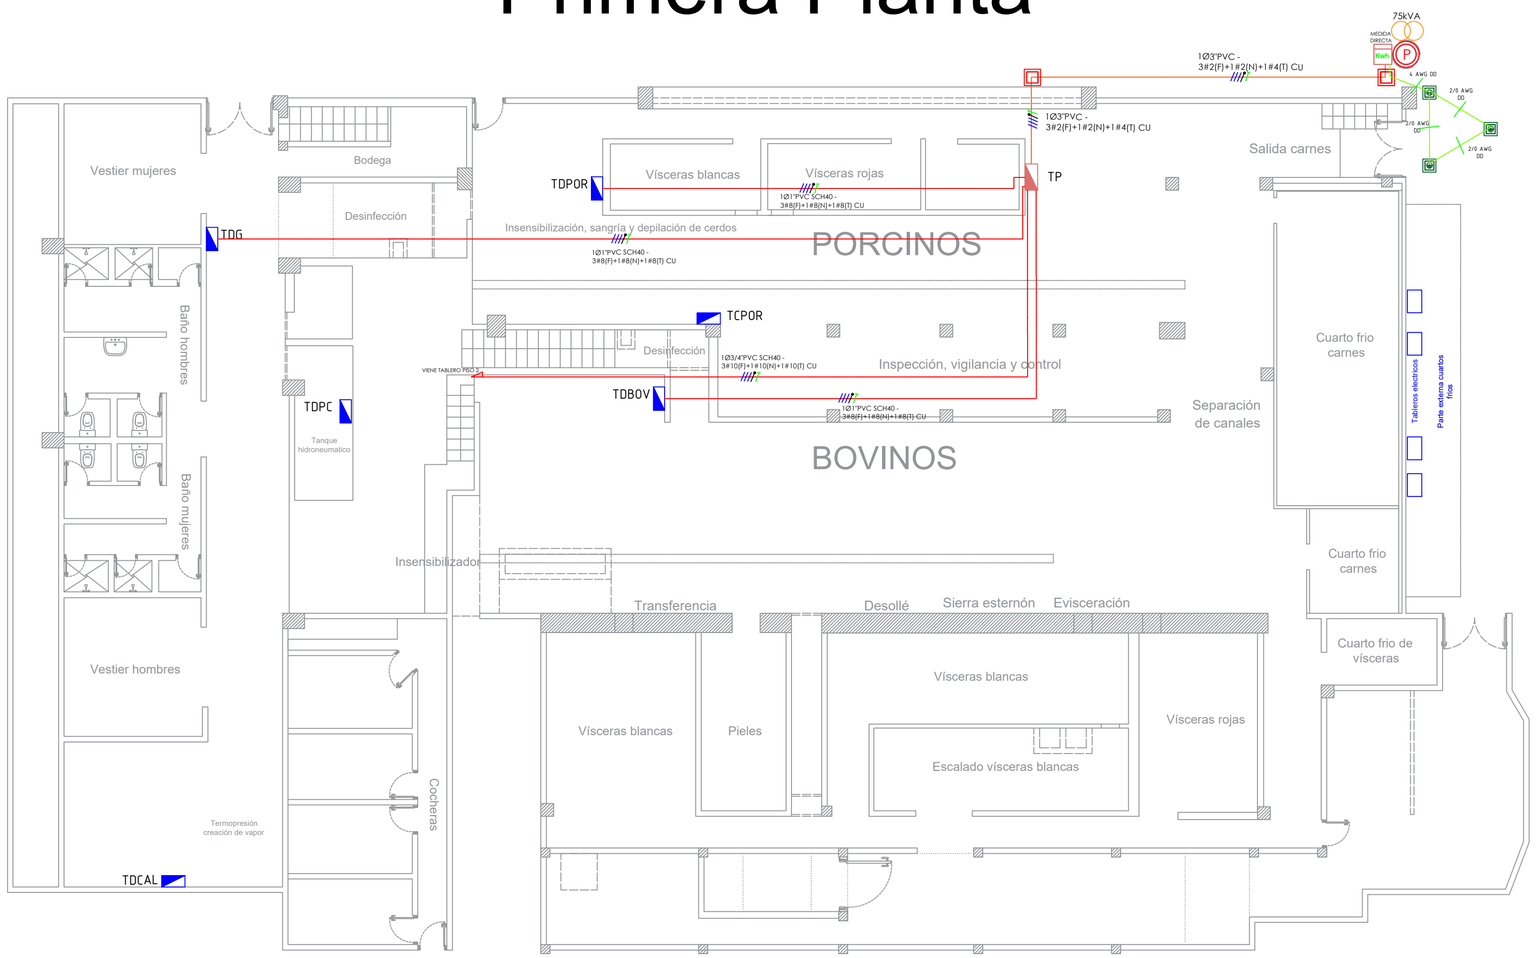

CONVENCIONES

- TABLERO PRINCIPAL
- TABLERO DE DISTRIBUCIÓN
- FASE,NEUTRO, TIERRA
- MEDIDOR ELECTRICO
- RECAMARA VARILLA TIERRA
- CANALIZACIÓN ACOM/ALIMENT
- CANALIZACIÓN TIERRA
- CANALIZACIÓN ACOM/ALIMENT
- RECAMARA BT 0.8x0.8x1.0
- POSTE 12 MT EXISTENTE
- EQUIPOS GENERALES 1
- EQUIPOS GENERALES 2
- TRANSFORMADOR 75kVA

DETALLE TRANSFORMADOR

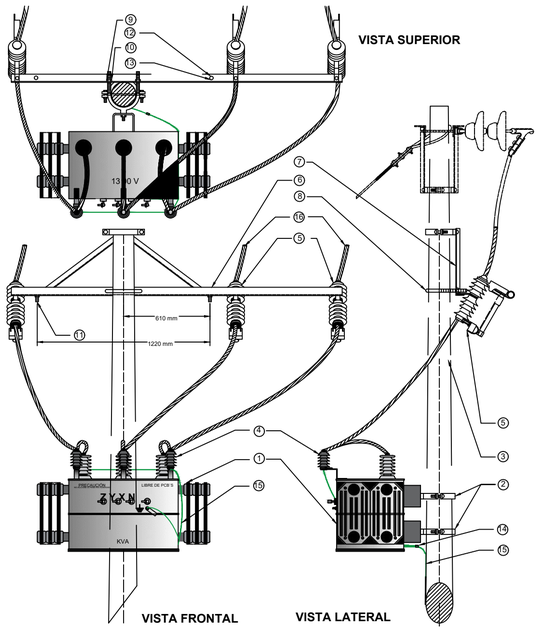



MATERIALES


ITEM	NOMBRE	UNIDAD	CANTIDAD
1	TRANSFORMADOR TRIFÁSICO (PESO MENOR A 250 Kg)	un	1
2	COLLARÍN SENCILLO 8-9"	un	2
3	COLLARÍN SENCILLO 6-7"	un	1
4	DPS OXIDO DE ZINC	un	3
5	CAJA PRIMARIA	un	3
6	CRUCETA PORTACAJA 2""1/4""2.30 m	un	1
7	PIEAMIGO 48"	un	1
8	UES DE 5/8" X 18 cm	un	1
9	ARANDELA PRESIÓN GALV 5/8"	un	2
10	ARANDELA REDONDA GALV 5/8"	un	2
11	TORNILLO MAQ GALV 1/2" X 1.1/2"	un	2
12	ARANDELA PRESIÓN GALV 1/2"	un	2
13	ARANDELA REDONDA GALV 1/2"	un	4
14	CONECTOR DBH-8	un	1
15	CABLE CU DD # 4	m	20
16	CABLE ACSR # 2	m	9
17	CONECT.PTA.TIERRA CU/A 5/8 AMP C.#4 AWG	un	1
18	VARILLA CONEXION TIERRA 5/8" X 2.4 M	un	1
19	CÁMARA DE INSPECCIÓN 300x300 mm	un	1


CAMARA PARA RED PRIMARIA Y SECUNDARIA DE 0.8x0.8x1.0M-EN ANDEN Y ZONA VERDE

fy = 420Mpa f'c= 21Mpa

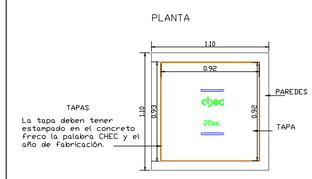

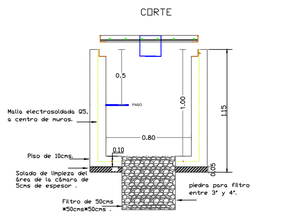

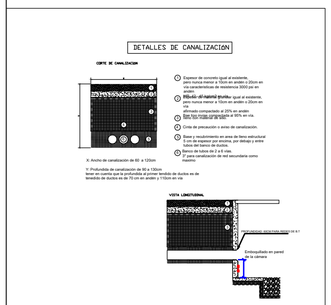

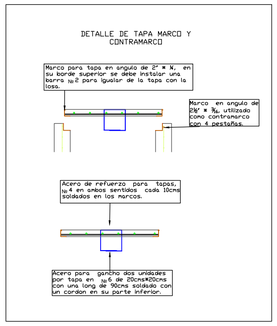

MUNICIPIO DE SUPIA

CONTENIDO:

PLANO DE ALIMENTADORES, ACOMETIDA Y SUBESTACIÓN.

REVISÓ Y APROBÓ:

VoBo:
PROPIETARIO:

OBJETO:

ESTUDIOS Y DISEÑOS PARA CENTRAL DE SACRIFICIO ANIMAL DEL MUNICIPIO DE SUPIA CALDAS.

PRESENTADO POR:

ELABORÓ:

JUAN ESTEBAN HOYOS ROSERO
INGENIERO ELECTRICISTA
ESPECIALISTA EN EFICIENCIA ENERGETICA.
MP CL205-101927

REVISIONES O MODIFICACIONES

ENTREGA 1 — 30/06/2025

PLANOS ANTERIORES A LA ÚLTIMA REVISIÓN, CARECEN DE VALIDEZ

COLABORÓ:

JUAN ESTEBAN HOYOS ROSERO
INGENIERO ELECTRICISTA
ESPECIALISTA EN EFICIENCIA ENERGETICA.
MP CL205-101927

DIBUJÓ:

JUAN ESTEBAN HOYOS ROSERO
INGENIERO ELECTRICISTA
ESPECIALISTA EN EFICIENCIA ENERGETICA.
MP CL205-101927

ARCHIVO: PLANOS ELECTRICOS DE SACRIFICIO ANIMAL SUPIA.dwg

ESCALA: INDICADAS

007

PLANCHA: 7

DE: 7