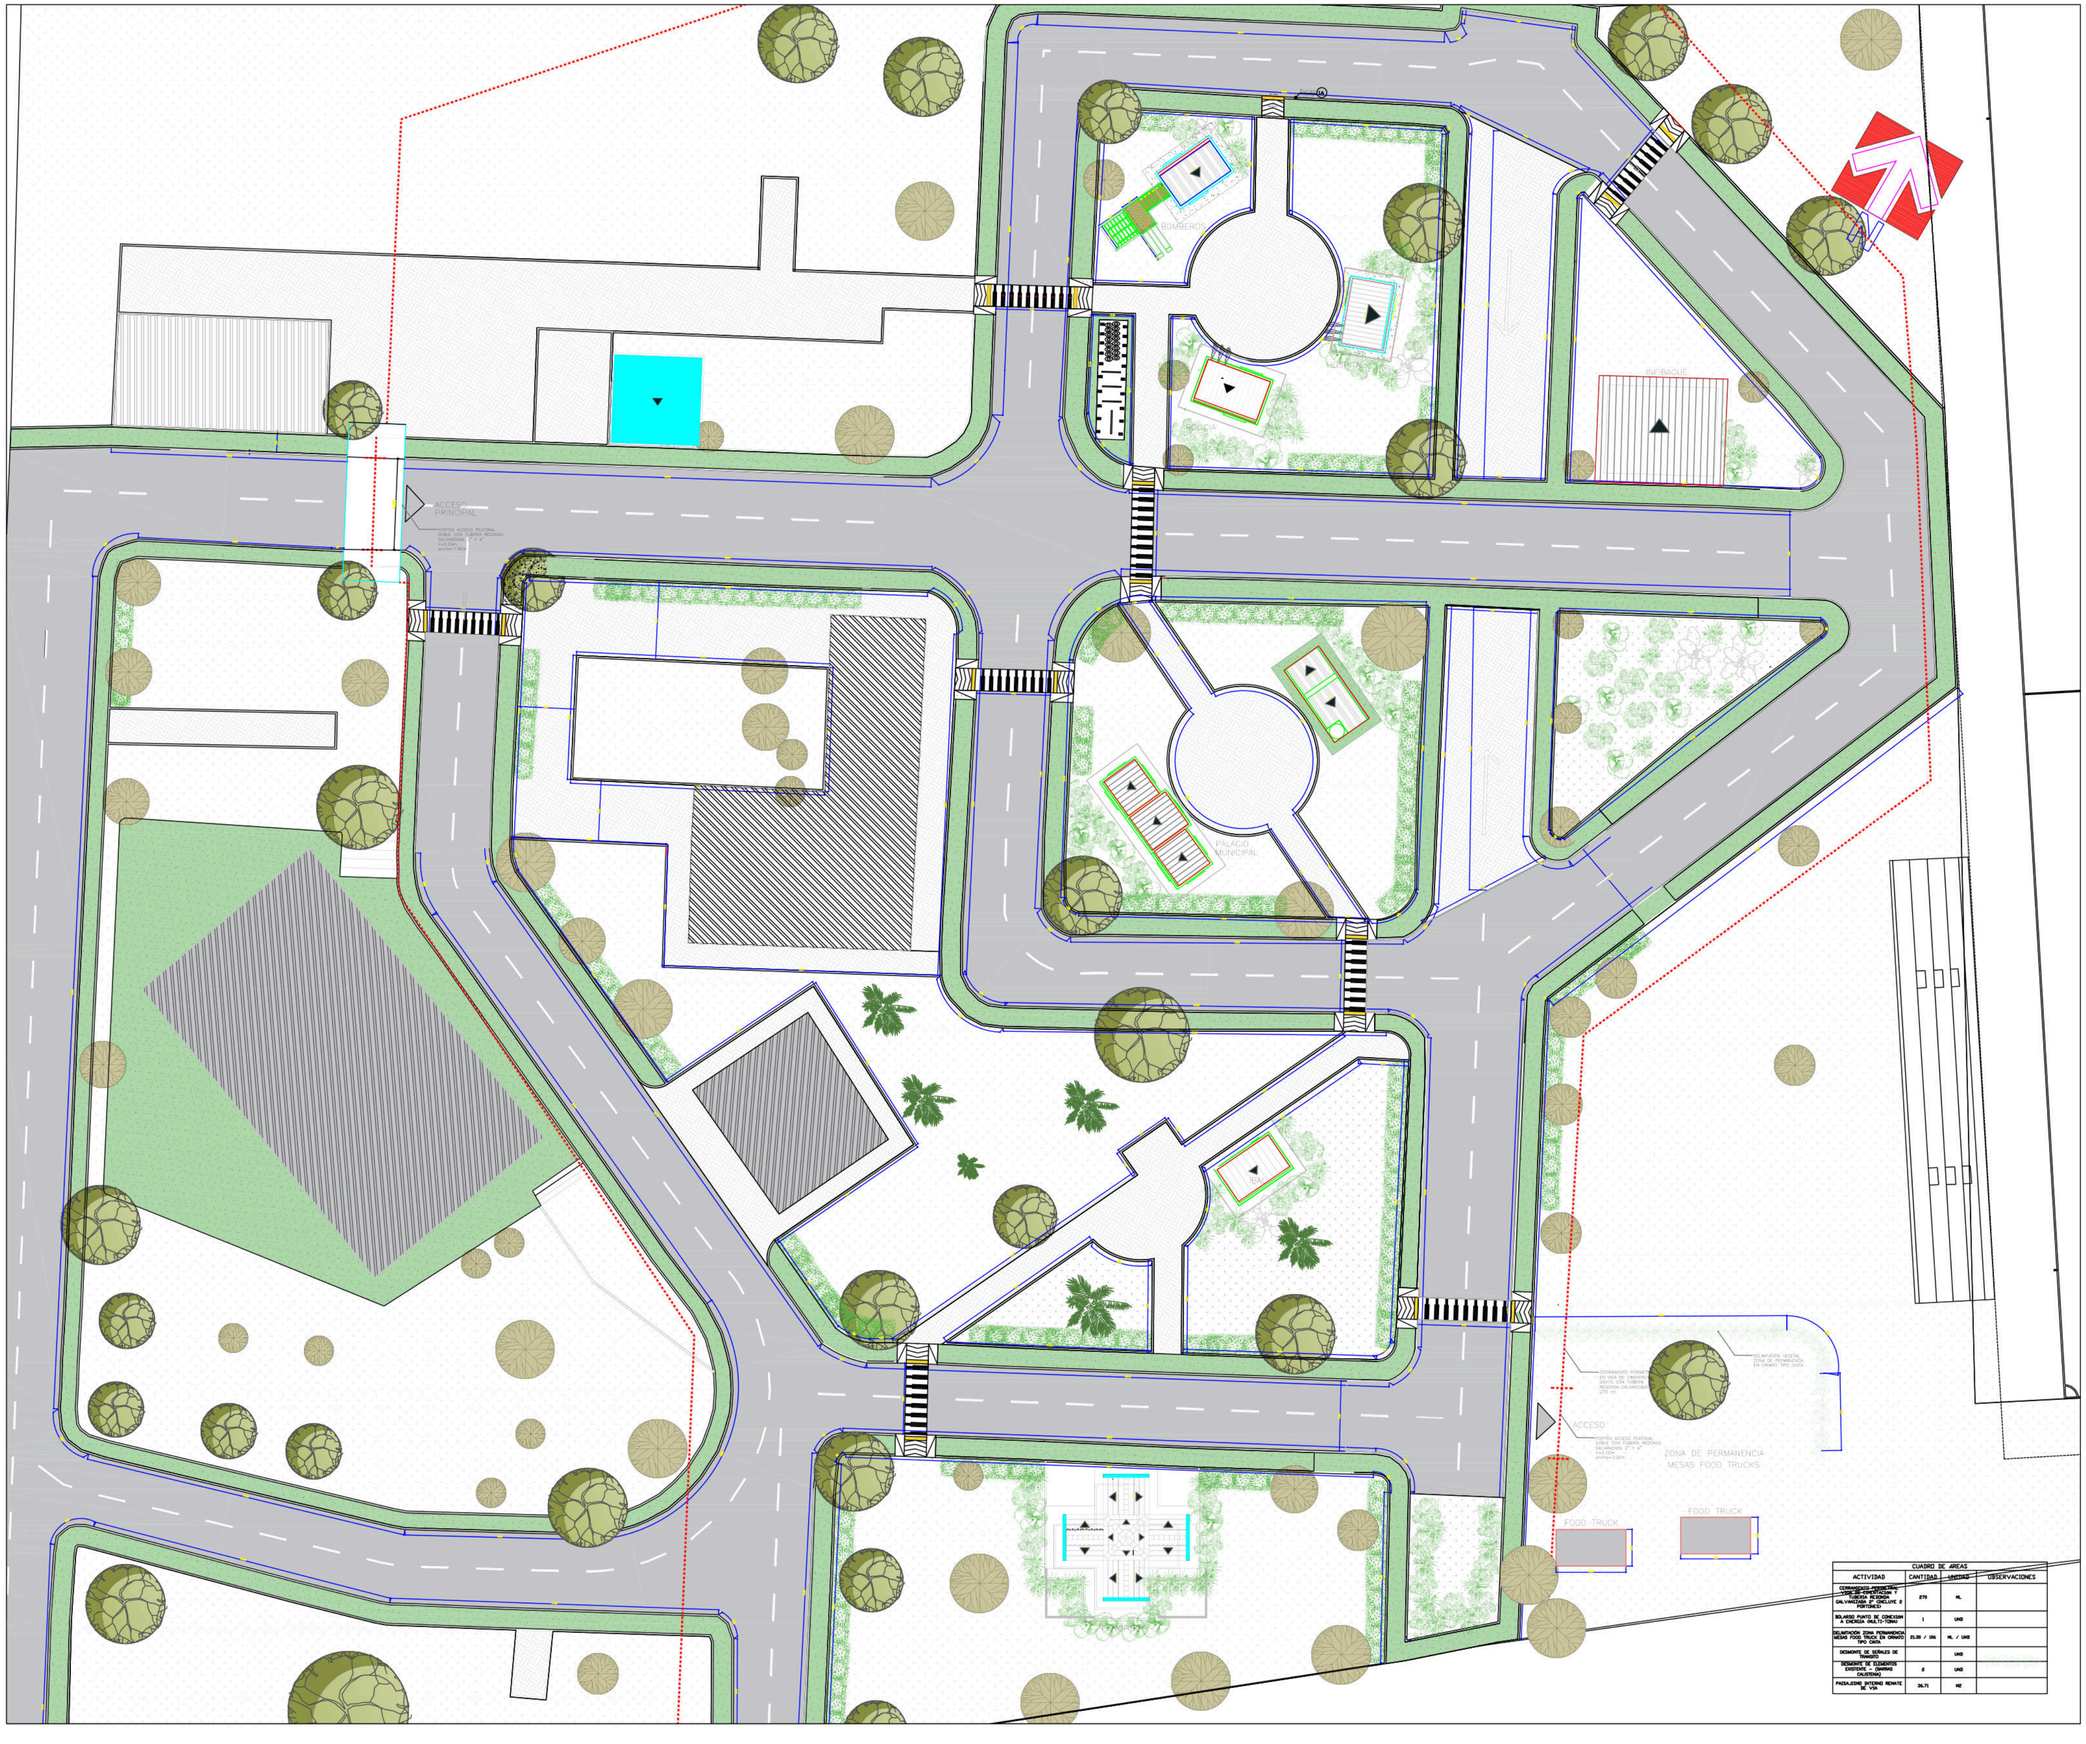


CUADRO DE AREAS

ACTIVIDAD	CANTIDAD	UNIDAD	OBSERVACIONES
CERRAMIENTO PERIMETRAL EN MALLA ESLABONADA CALIBRE 8 CAL 12 CON ALTURA DE 2.00 MTS Y 2 PORTONES	870	ML	
BOLARDO PUNTO DE CONEXION A ENERGIA GRATUITA	1	UND	
SEÑALIZACION ZONA PERMANENCIA MESAS FOOD TRUCK EN ORMATO TIPO CHEVRON	23,30 / 186	ML / UND	
DEMONTE DE SEÑALES DE TRANSITO		UND	
DESMONTE DE ELEMENTOS EXISTENTES (BORDILLO CALZADAS)	2	UND	
PAISAJISMO INTERNO REMATE DE VIA	36,71	M2	

GESTORA URBANA
BANCO INMOBILIARIO DE IBAGUÉ

Alcaldía de IBAGUÉ

REFERENCIAS

URBANISMO GENERAL

REVISIONES

REV	DESCRIPCION	FECHA

NOTAS:

FECHA SEP/2026

PROYECTO

CIUDAD DE LOS NIÑOS

IBAGUÉ – TOLIMA

CONTENIDO

PLANTA URBANISTICA

DISEÑO

ARQ. ISABEL TOVAR

ARQ. JULIANA FLOREZ


ARQ. MARTIN GONZALEZ

FORMATO OSSFA001

ESCALA 1:200

NUMERO DE PLANO

01-01

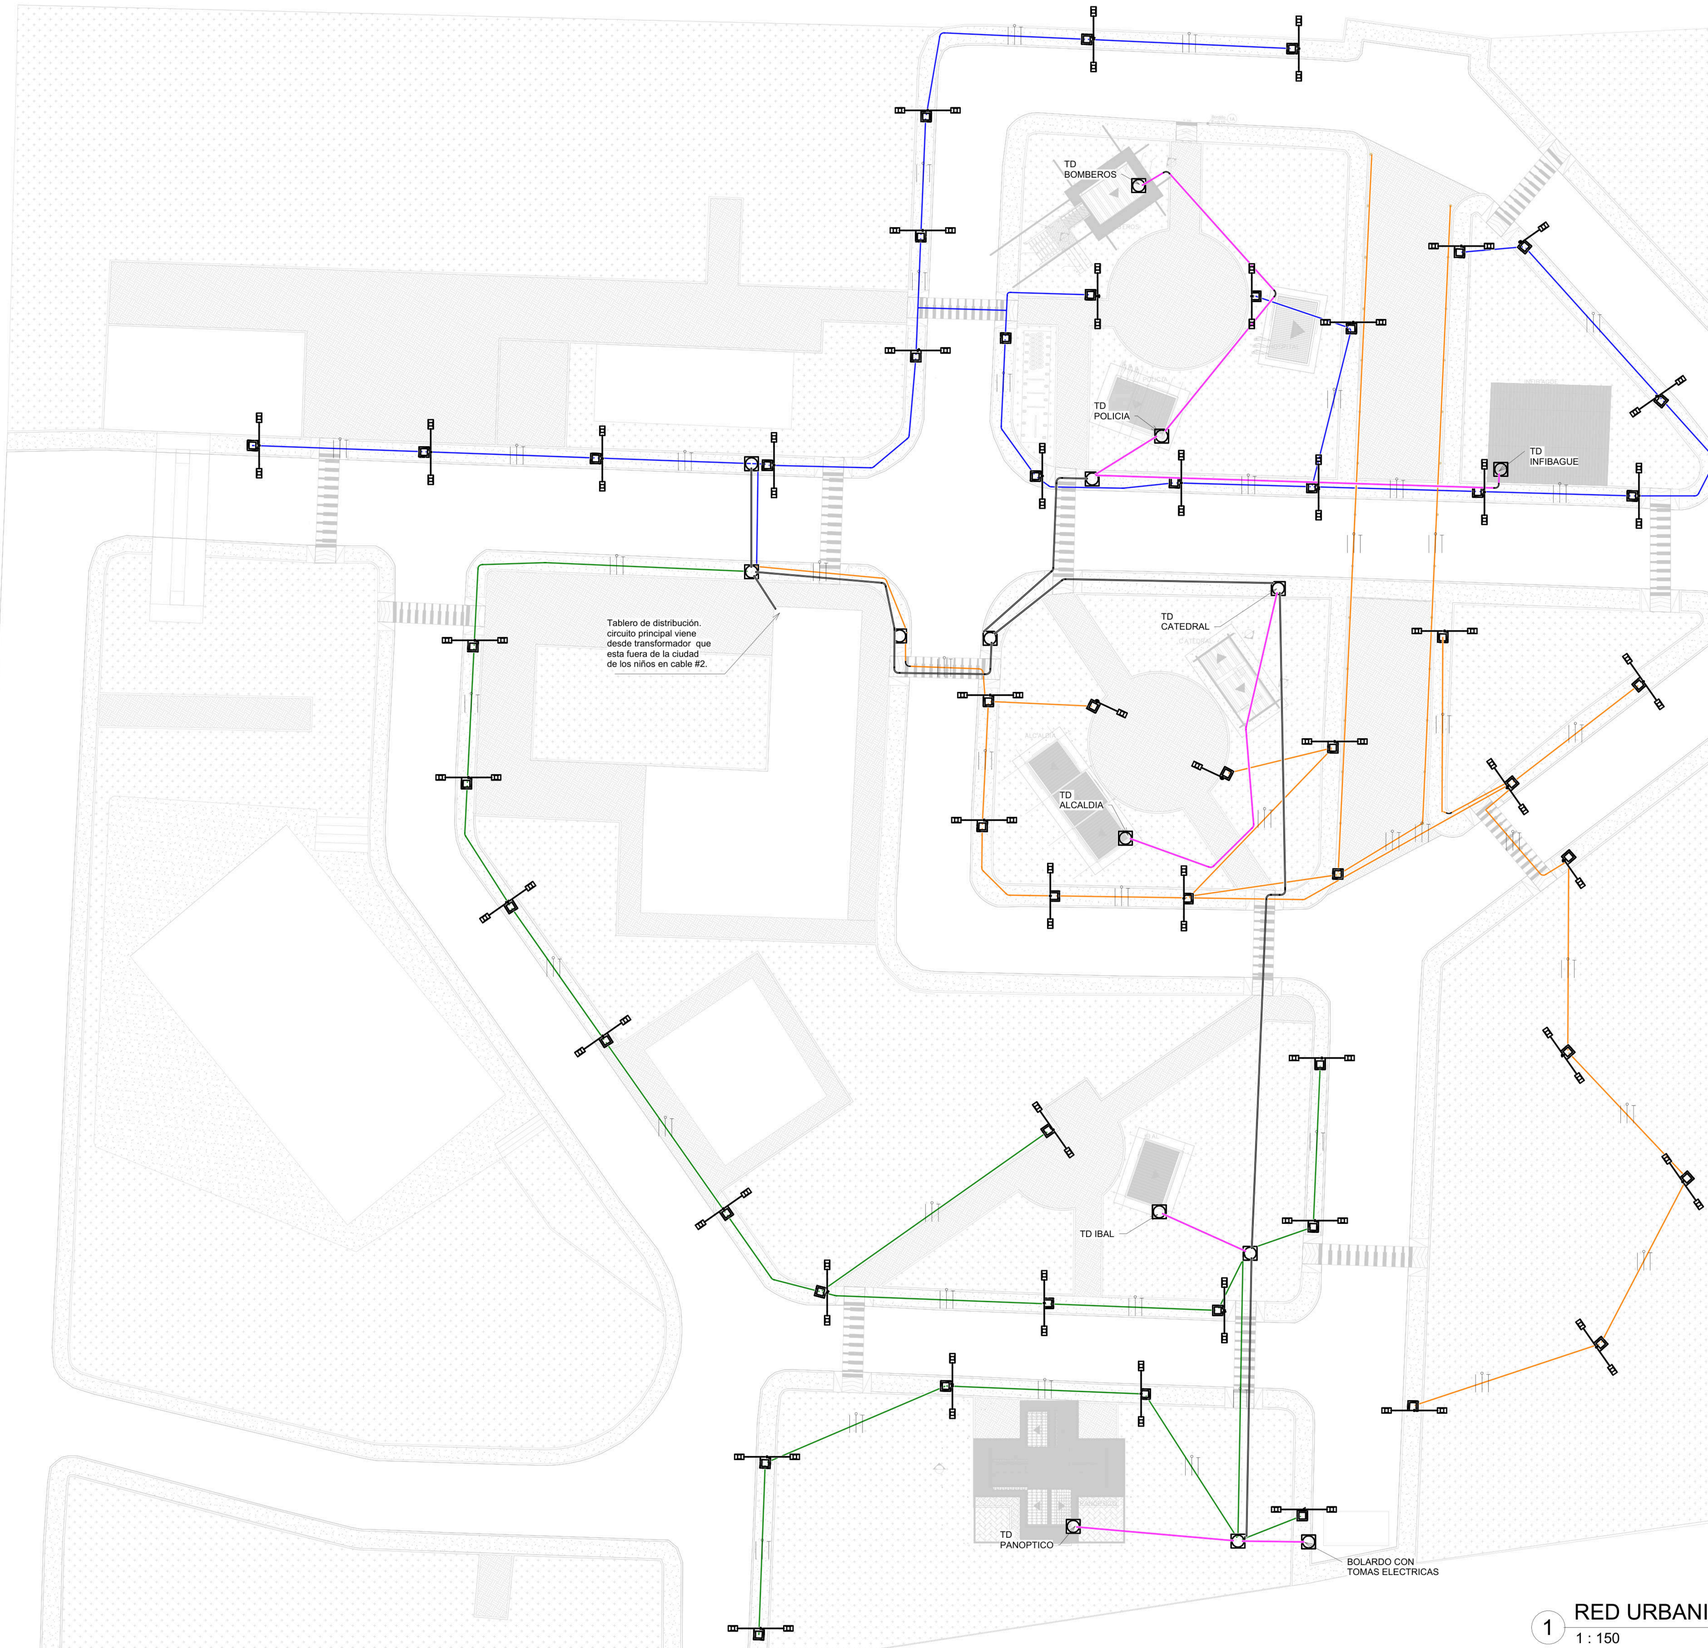

1 RED URBANISMO
1 : 150

Cantidades Tuberias		
Familia y tipo	Longitud	Tamaño
Tubo sin uniones: CIRCUITO DE AP 1	250.92	1"ø
Tubo sin uniones: CIRCUITO DE AP 2	182.19	1"ø
Tubo sin uniones: CIRCUITO DE AP 3	181.60	1"ø
Tubo sin uniones: CIRCUITO DE MODULOS	90.40	1 1/2"ø
Tubo sin uniones: CIRCUITO PRINCIPAL DE AP	112.15	2"ø

(1x10+1x10+1x10T) -Tubo PVC DB 1" subterraneo
CIRCUITO DE AP 1

(1x10+1x10+1x10T) - Tubo PVC DB 1" subterraneo
CIRCUITO DE AP 2

(1x10+1x10+1x10T) - Tubo PVC DB 1" subterraneo
CIRCUITO DE AP 3

(1x2+1x2+1x8T) - Tubo PVC DB 2" subterraneo
CIRCUITO PRINCIPAL DE AP

(1x12+1x12+1x12T) - Tubo PVC DB 3/4" subterraneo
CIRCUITO DE MODULOS

GESTORA URBANA
BANCO INMOBILIARIO DE IBAGUÉ

Alcaldía de IBAGUÉ

REFERENCIAS

RED ELECTRICA
URBANISMO

REVISIONES

REV	DESCRIPCION	FECHA

NOTAS:

FECHA: SEP / 2026

PROYECTO:
CIUDAD DE LOS NIÑOS
IBAGUE - TOLIMA


CONTENIDO:
RED ELECTRICA URBANISMO

DISEÑO:
ING. BRAYAN GUTIERREZ


FORMATO: ARQ/PLANO1

ESCALA: 1/150

NUMERO DE PLANO:
01—04

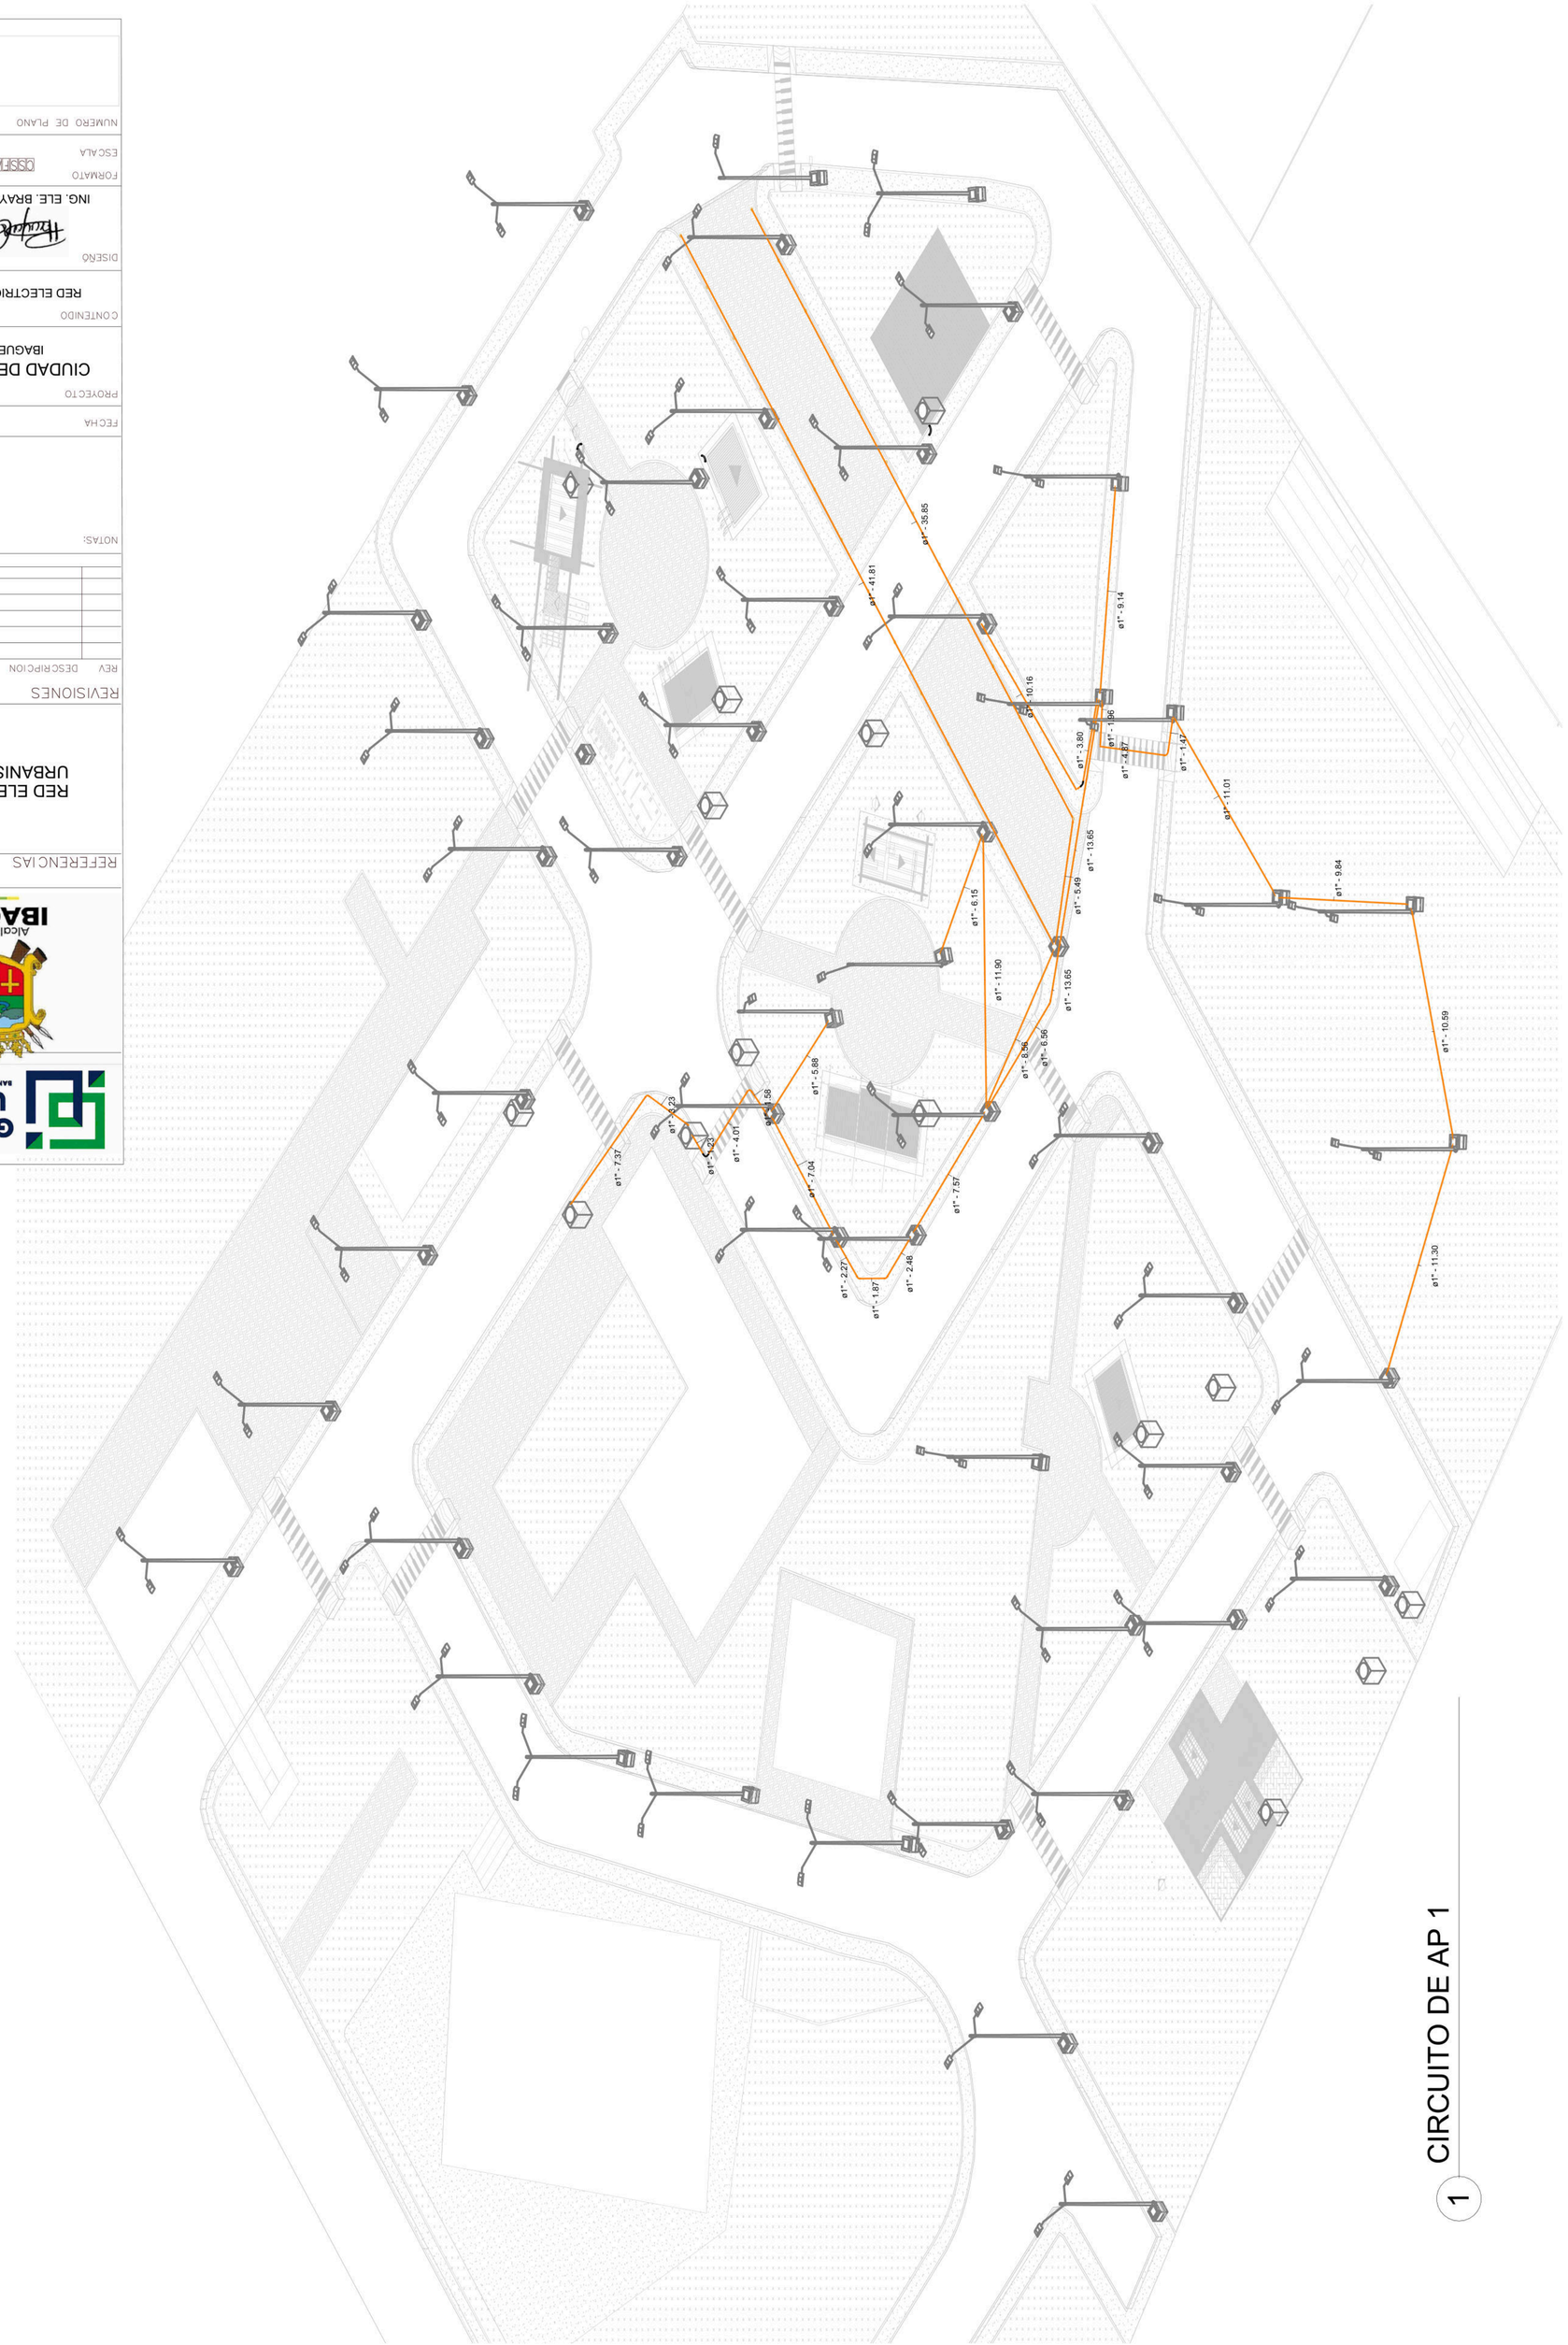

1 CIRCUITO DE AP 1

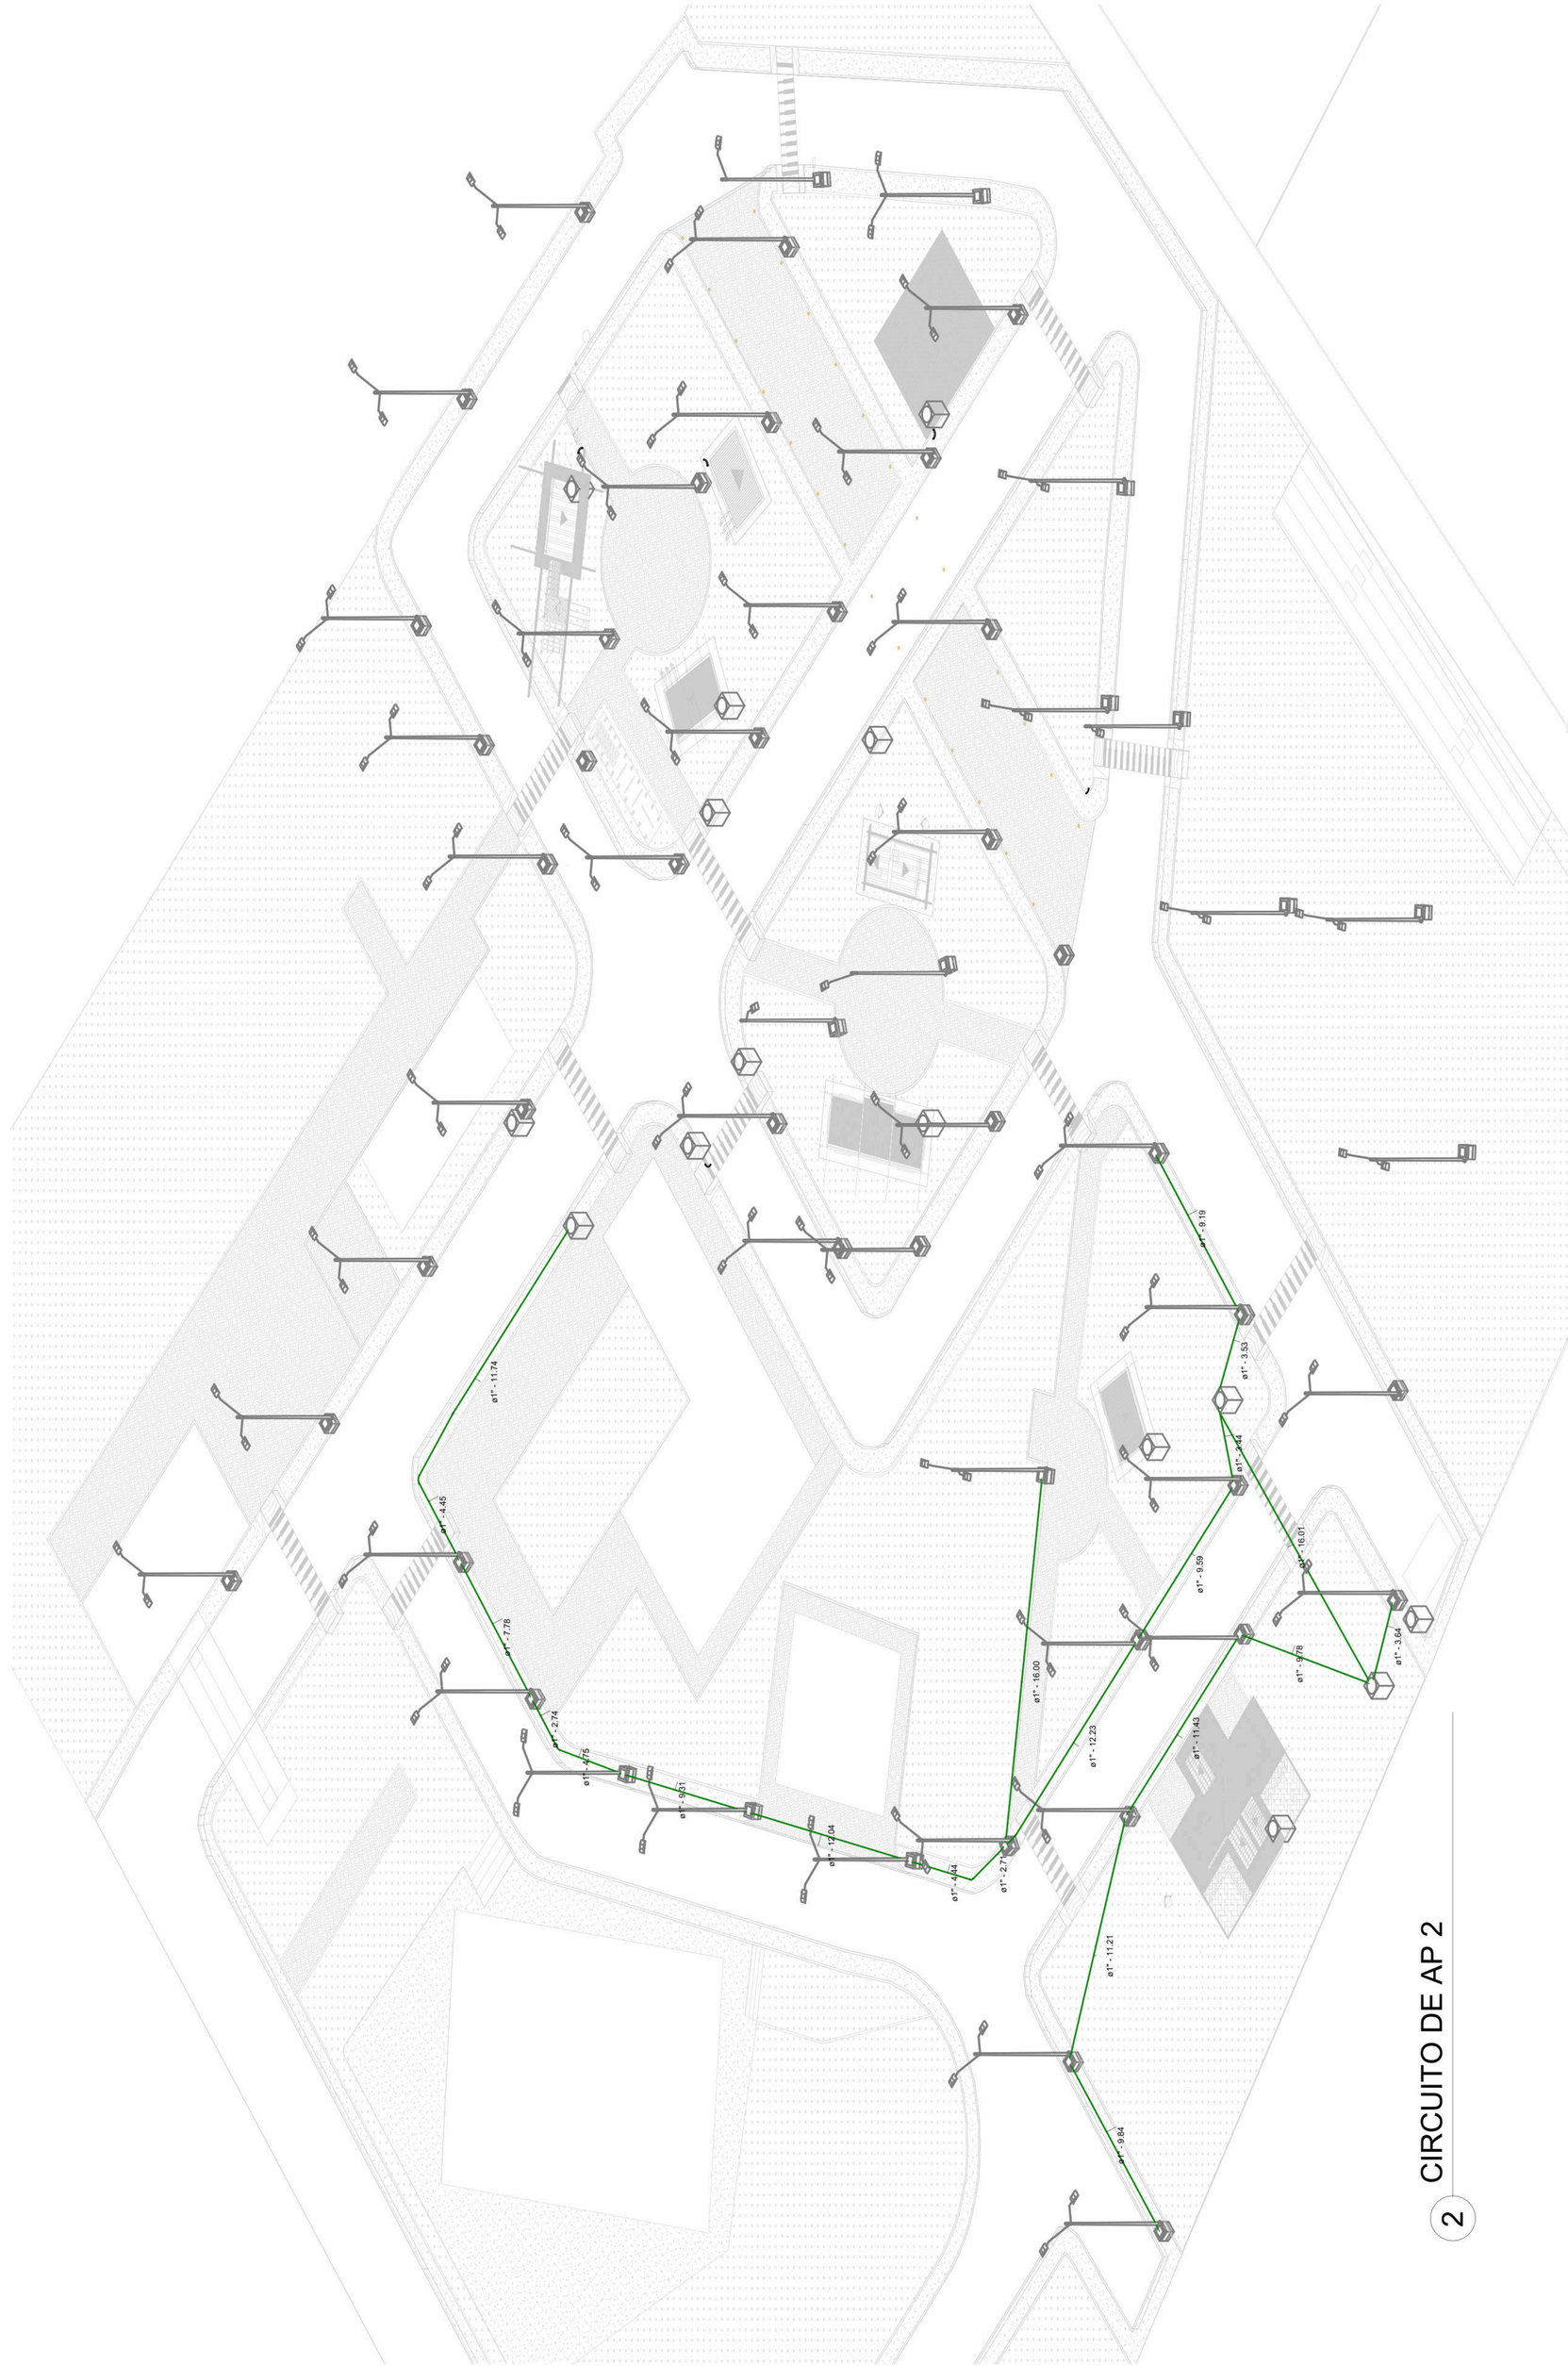

2 CIRCUITO DE AP 2

GESTORA URBANA
BANCO INMOBILIARIO DE IBAGUÉ

Alcaldía de IBAGUÉ

REFERENCIAS

RED ELECTRICA URBANISMO

REVISIONES

REV	DESCRIPCION	FECHA

NOTAS:

FECHA SEP / 2026

PROYECTO
CIUDAD DE LOS NIÑOS
IBAGUE - TOLIMA

CONTENIDO
RED ELECTRICA URBANISMO

DISEÑO

ING. ELE. BRAYAN GUTIERREZ

FORMATO
ESCALA 1/150

NUMERO DE PLANO
02—04

GESTORA URBANA
BANCO INMOBILIARIO DE IBAGUÉ

Alcaldía de IBAGUÉ

REFERENCIAS

RED ELECTRICA URBANISMO

REVISIONES

REV	DESCRIPCION	FECHA

NOTAS:

FECHA: SEP / 2026

PROYECTO: CIUDAD DE LOS NIÑOS
IBAGUE - TOLIMA


CONTENIDO: RED ELECTRICA URBANISMO

DISEÑÓ: ING. ELE. BRAYAN GUTIERREZ

FORMATO: OSSFA001

ESCALA: 1/150

NUMERO DE PLANO: 03—04

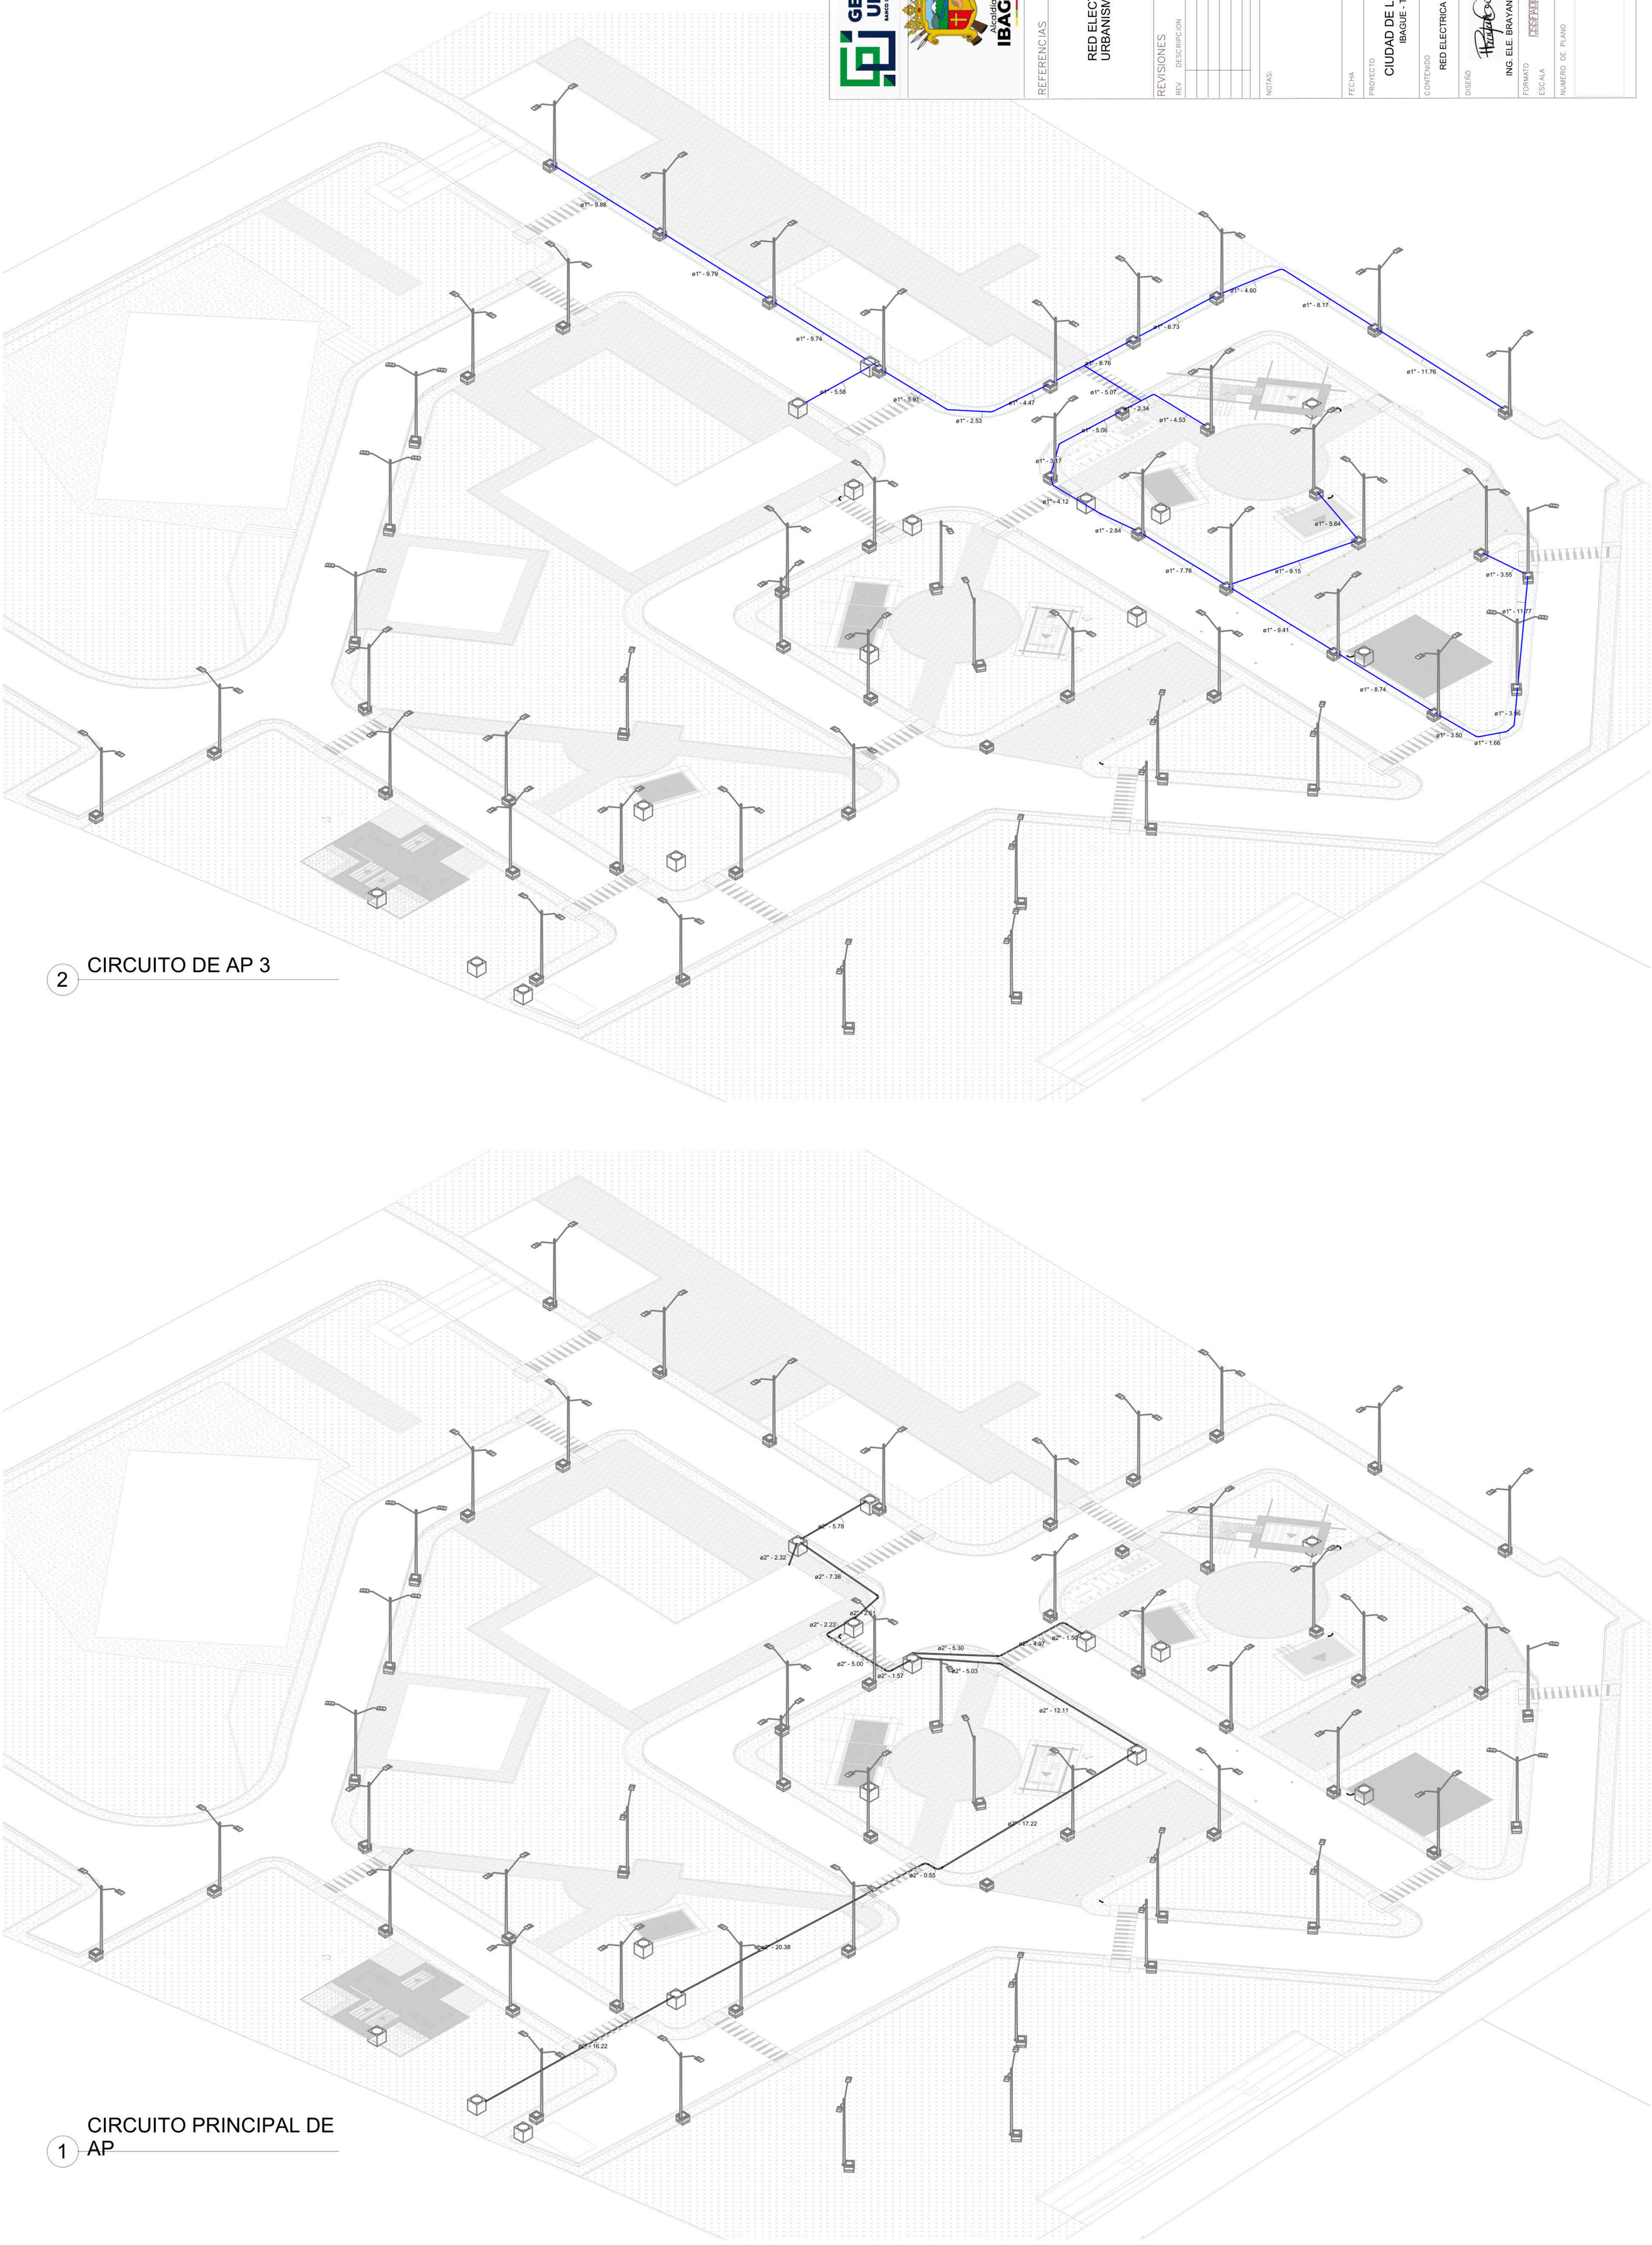

2 CIRCUITO DE AP 3

1 CIRCUITO PRINCIPAL DE AP

GESTORA URBANA
BANCO INMOBILIARIO DE IBAGUÉ

Alcaldía de IBAGUÉ

REFERENCIAS

RED ELECTRICA
URBANISMO

REVISIONES

REV	DESCRIPCION	FECHA

NOTAS:

FECHA: SEP / 2026


PROYECTO: CIUDAD DE LOS NIÑOS
IBAGUE - TOLIMA

CONTENIDO: RED ELECTRICA URBANISMO

DISEÑÓ: ING. ELE. BRAYAN GUTIERREZ


FORMATO: OSSFA001
ESCALA: 1/150

NUMERO DE PLANO: 04 – 04

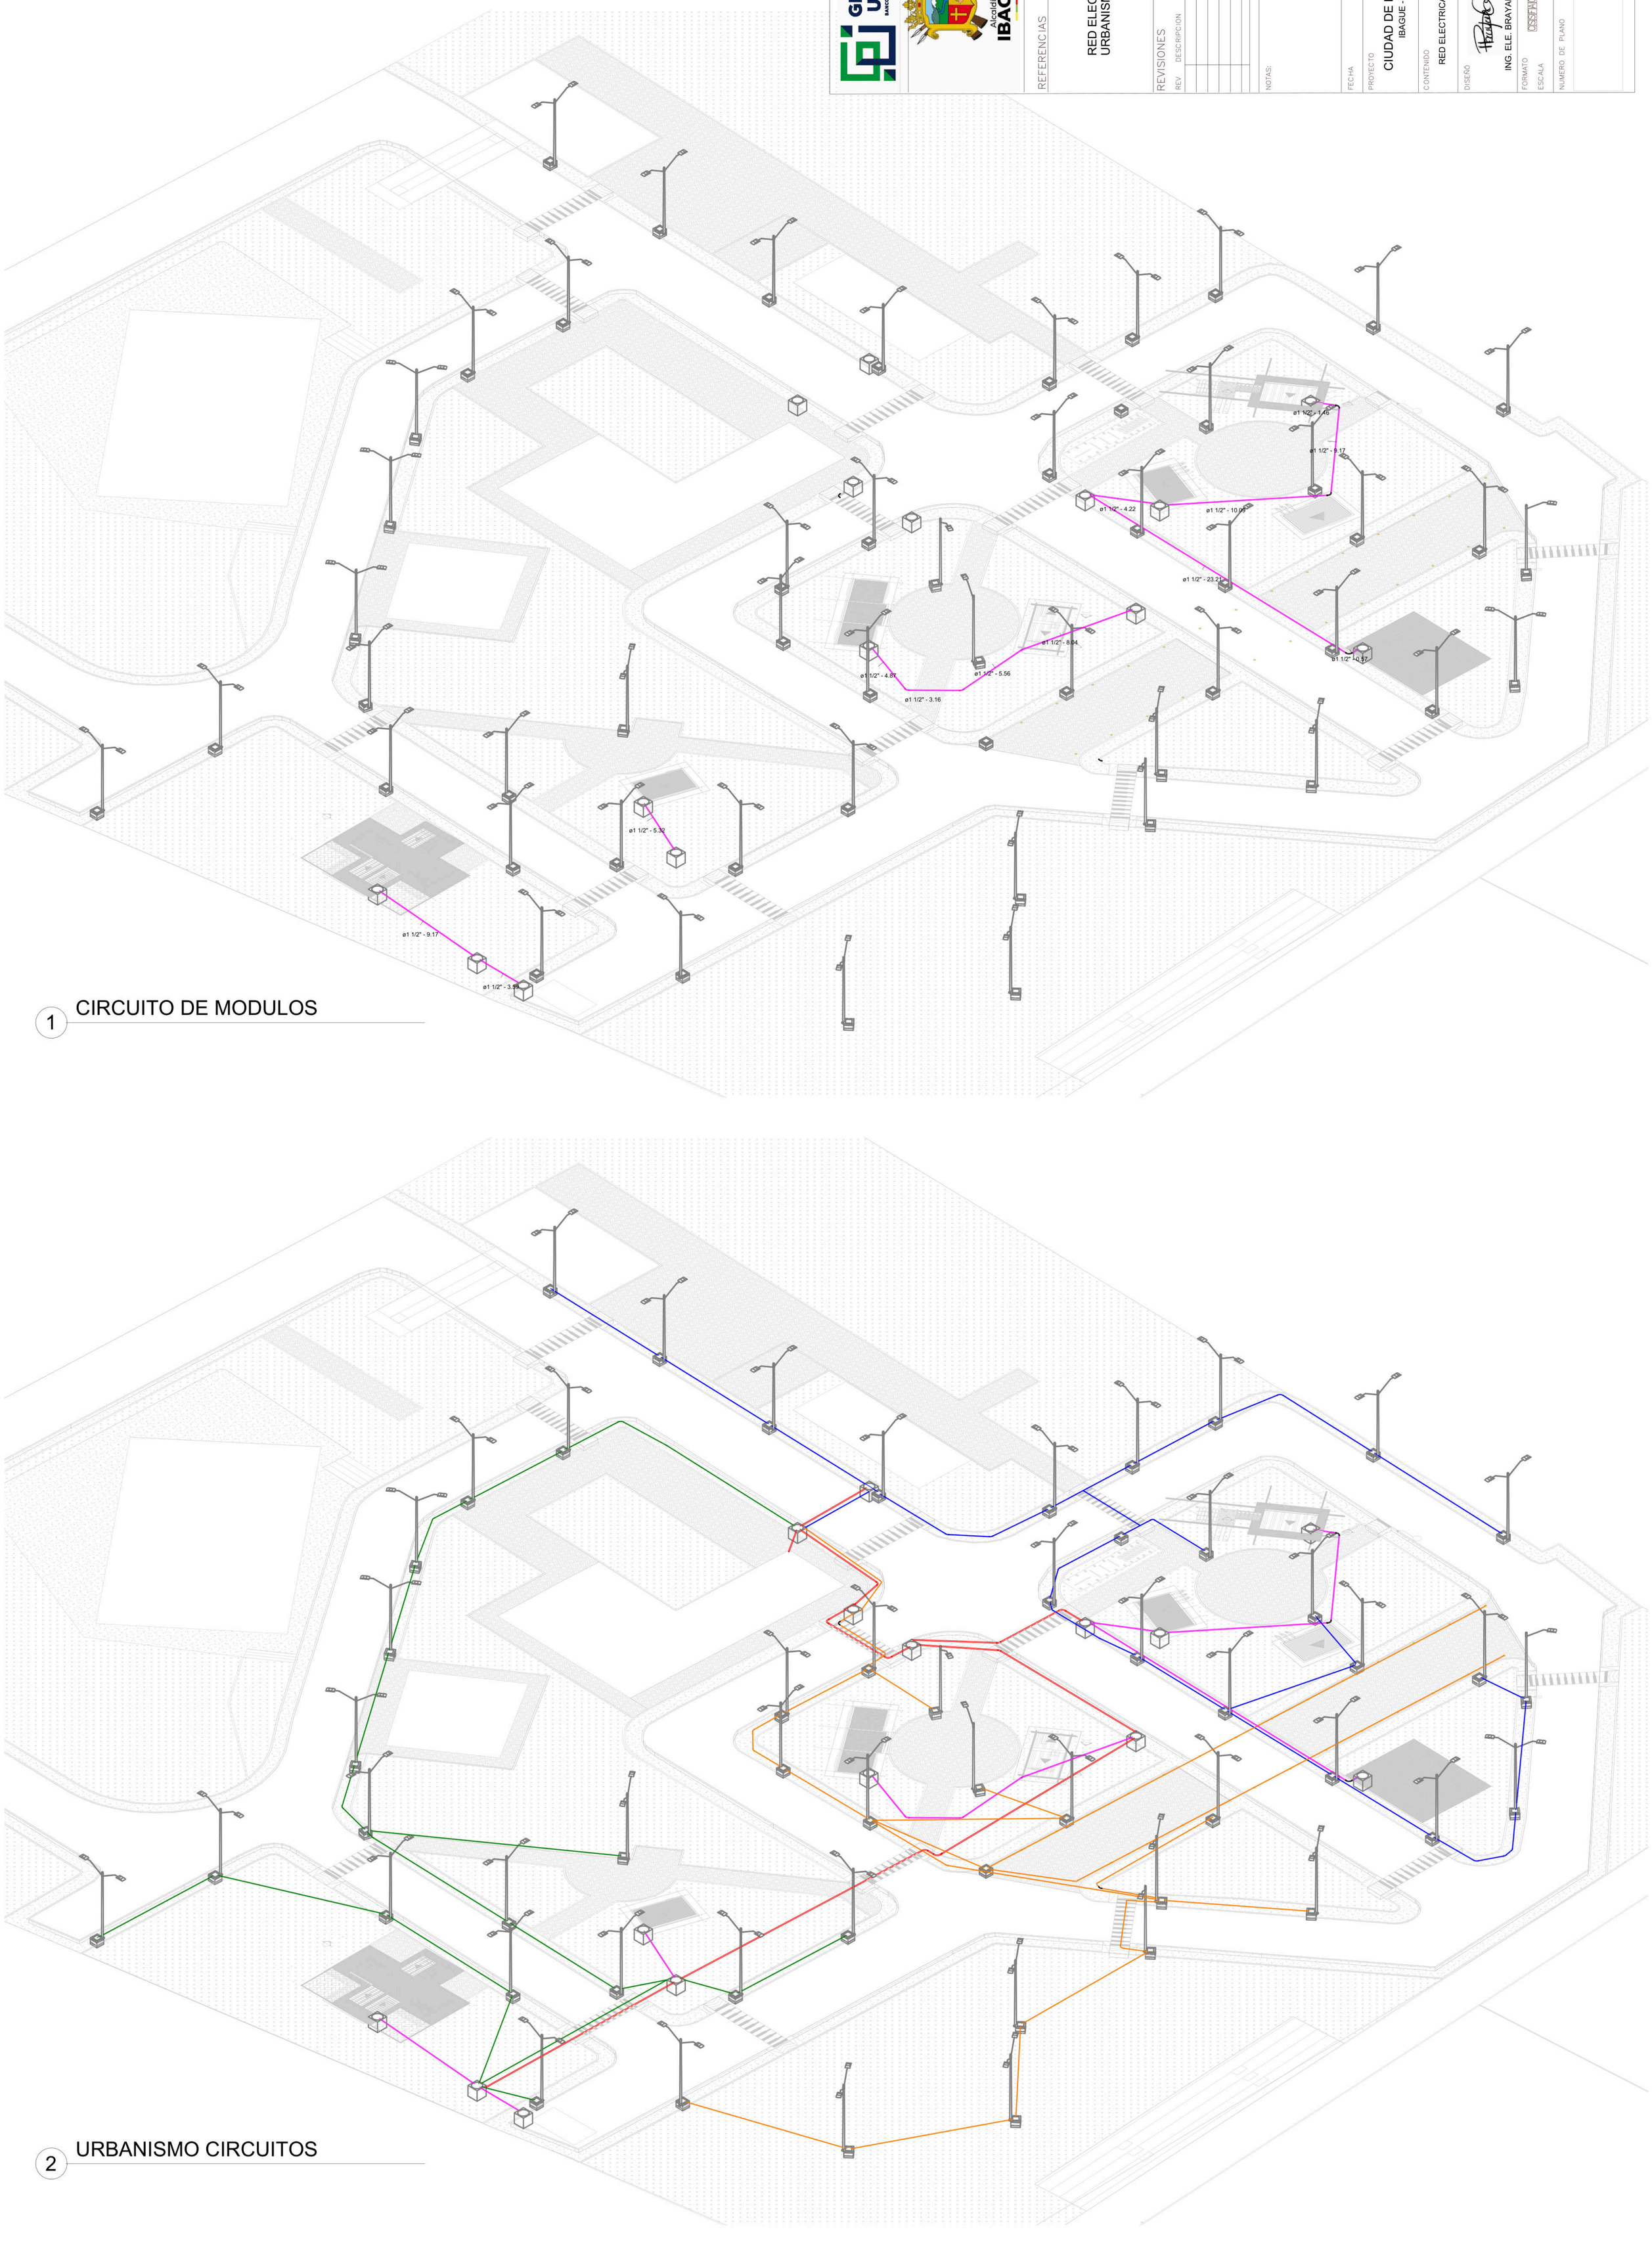


1 CIRCUITO DE MODULOS

2 URBANISMO CIRCUITOS

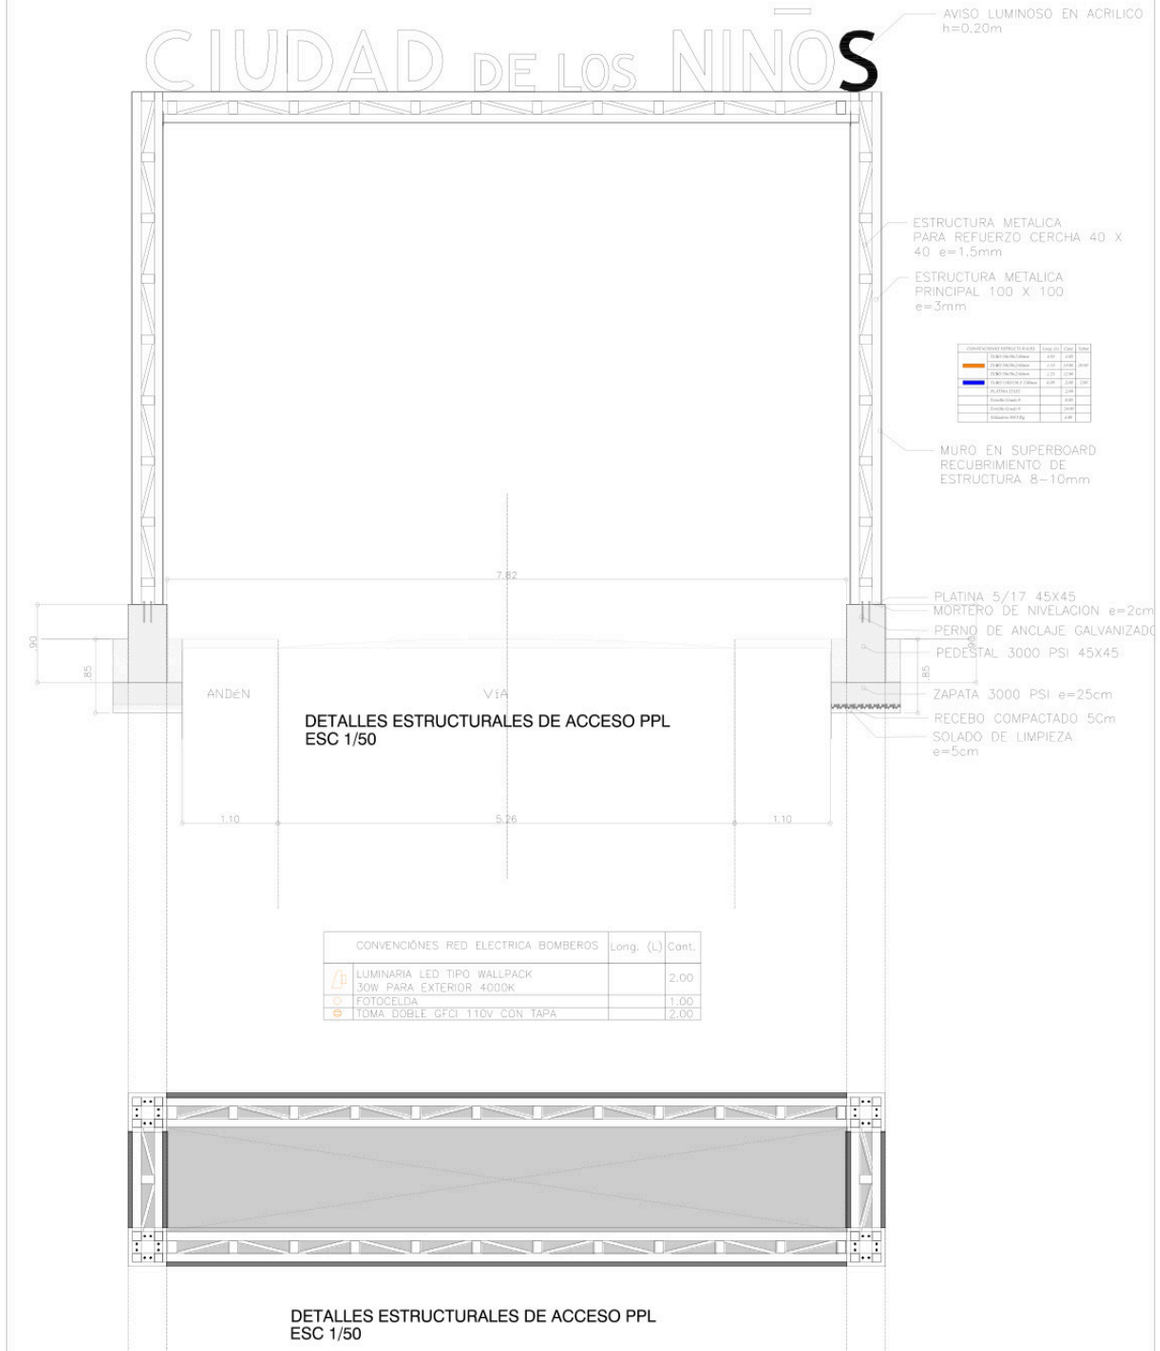

DETALLES ESTRUCTURALES DE ACCESO PPL
ESC 1/50

DETALLES ESTRUCTURALES DE ACCESO PPL
ESC 1/50

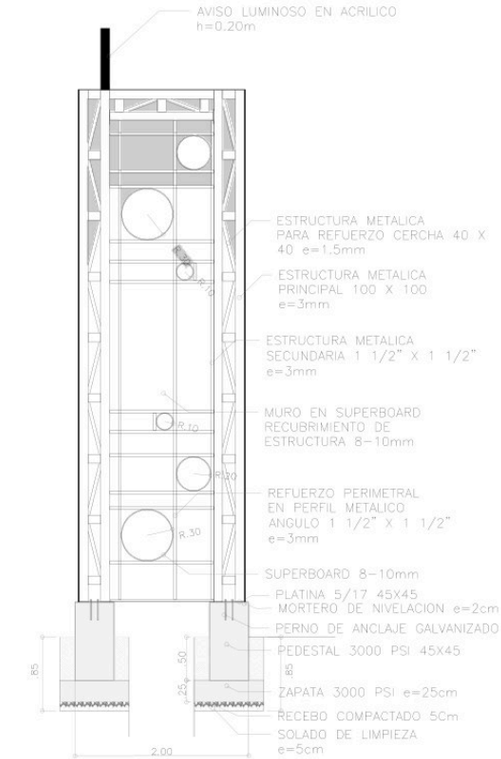

DETALLES ESTRUCTURALES DE ACCESO PPL
ESC 1/50



GESTORA URBANA
BANCO INMOBILIARIO DE IBAGUÉ

Alcaldía de IBAGUÉ

REFERENCIAS

ACCESO PRINCIPAL

REVISIONES

REV	DESCRIPCION	FECHA

NOTAS:

FECHA SEP/2026


PROYECTO
CIUDAD DE LOS NIÑOS
IBAGUÉ – TOLIMA

CONTENIDO
DETALLES TECNICOS


DISEÑÓ
ARQ. ISABEL TOVAR
ARQ. JULIANA FLOREZ
ARQ. MARTIN GONZALEZ

FORMATO B3
ESCALA INDICADA

NUMERO DE PLANO
01-30

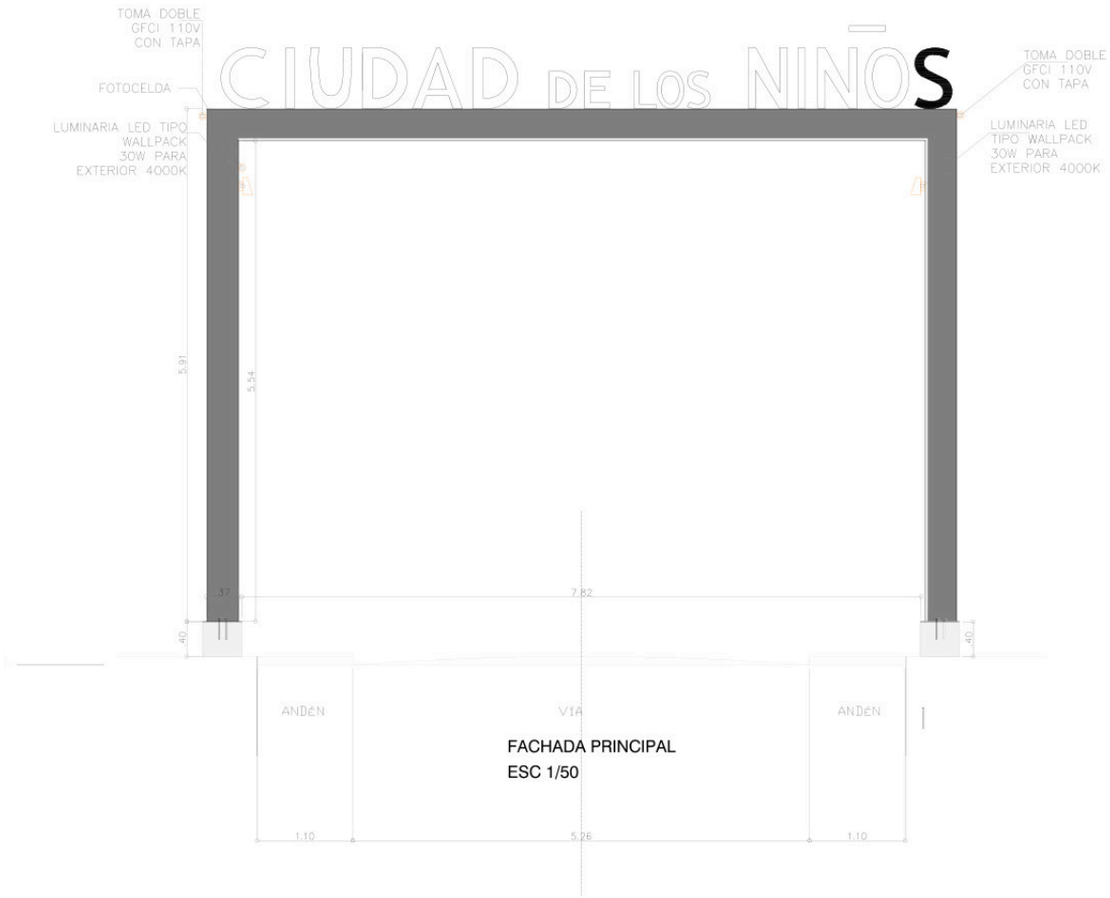

FACHADA PRINCIPAL
ESC 1/50

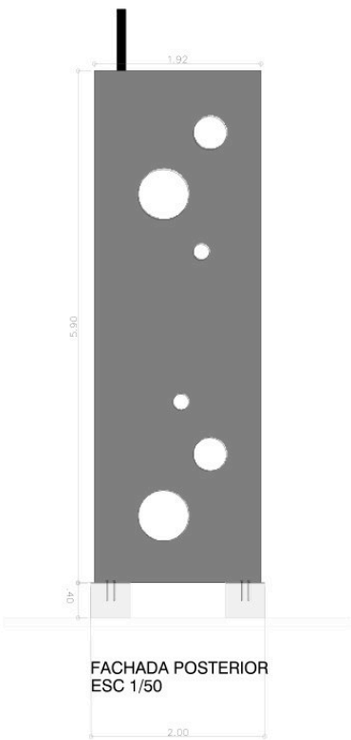

FACHADA POSTERIOR
ESC 1/50

GESTORA URBANA
BANCO INMOBILIARIO DE IBAGUÉ

Alcaldía de IBAGUÉ

REFERENCIAS

ACCESO PRINCIPAL

REVISIONES

REV	DESCRIPCION	FECHA

NOTAS:

FECHA SEP/2026


PROYECTO
CIUDAD DE LOS NIÑOS
IBAGUÉ – TOLIMA

CONTENIDO
FACHADA PRINCIPAL

DISEÑÓ
ARQ. ISABEL TOVAR
ARQ. JULIANA FLOREZ
ARQ. MARTIN GONZALEZ

FORMATO B3
ESCALA 1:50

NUMERO DE PLANO
02-30

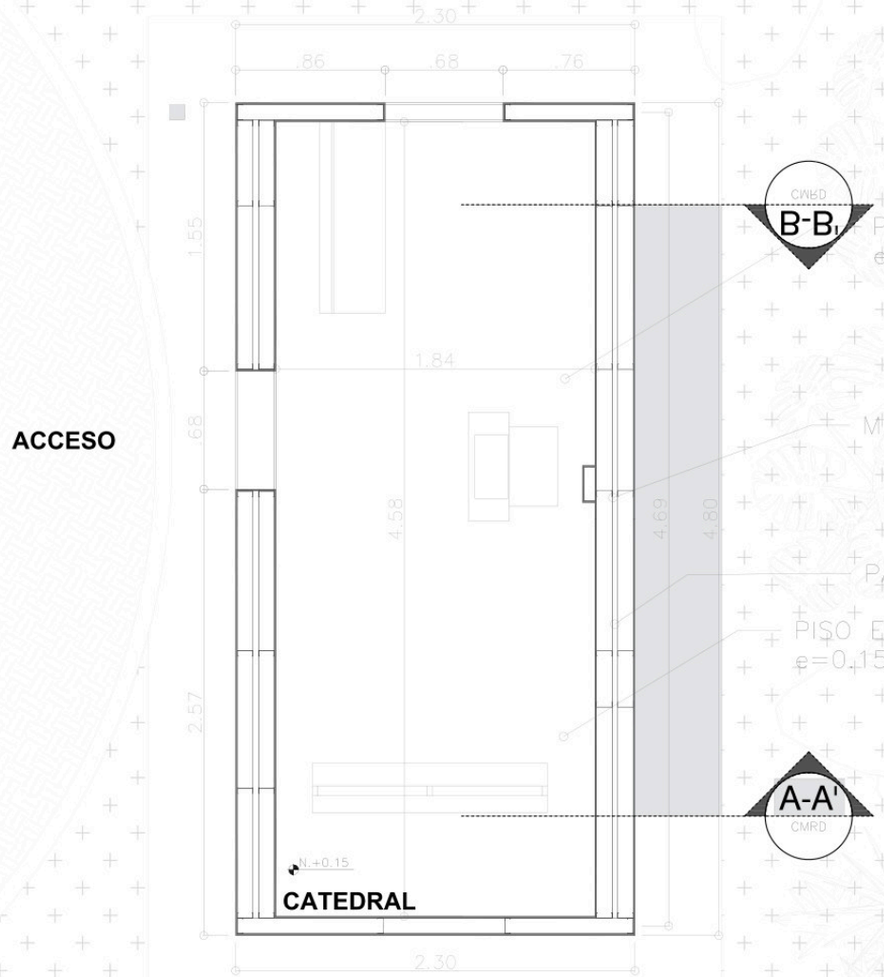

PLANTA ARQUITECTONICA

GESTORA URBANA
BANCO INMOBILIARIO DE IBAGUÉ

Alcaldía de IBAGUÉ

REFERENCIAS

MODULO CATEDRAL

REVISIONES

REV	DESCRIPCION	FECHA

NOTAS:

FECHA SEP/2026


PROYECTO
CIUDAD DE LOS NIÑOS
IBAGUÉ – TOLIMA

CONTENIDO
PLANTA NIVEL 0.0

DISEÑÓ
ARQ. ISABEL TOVAR
ARQ. JULIANA FLOREZ
ARQ. MARTIN GONZALEZ

FORMATO B3
ESCALA 1:25

NUMERO DE PLANO
03-30

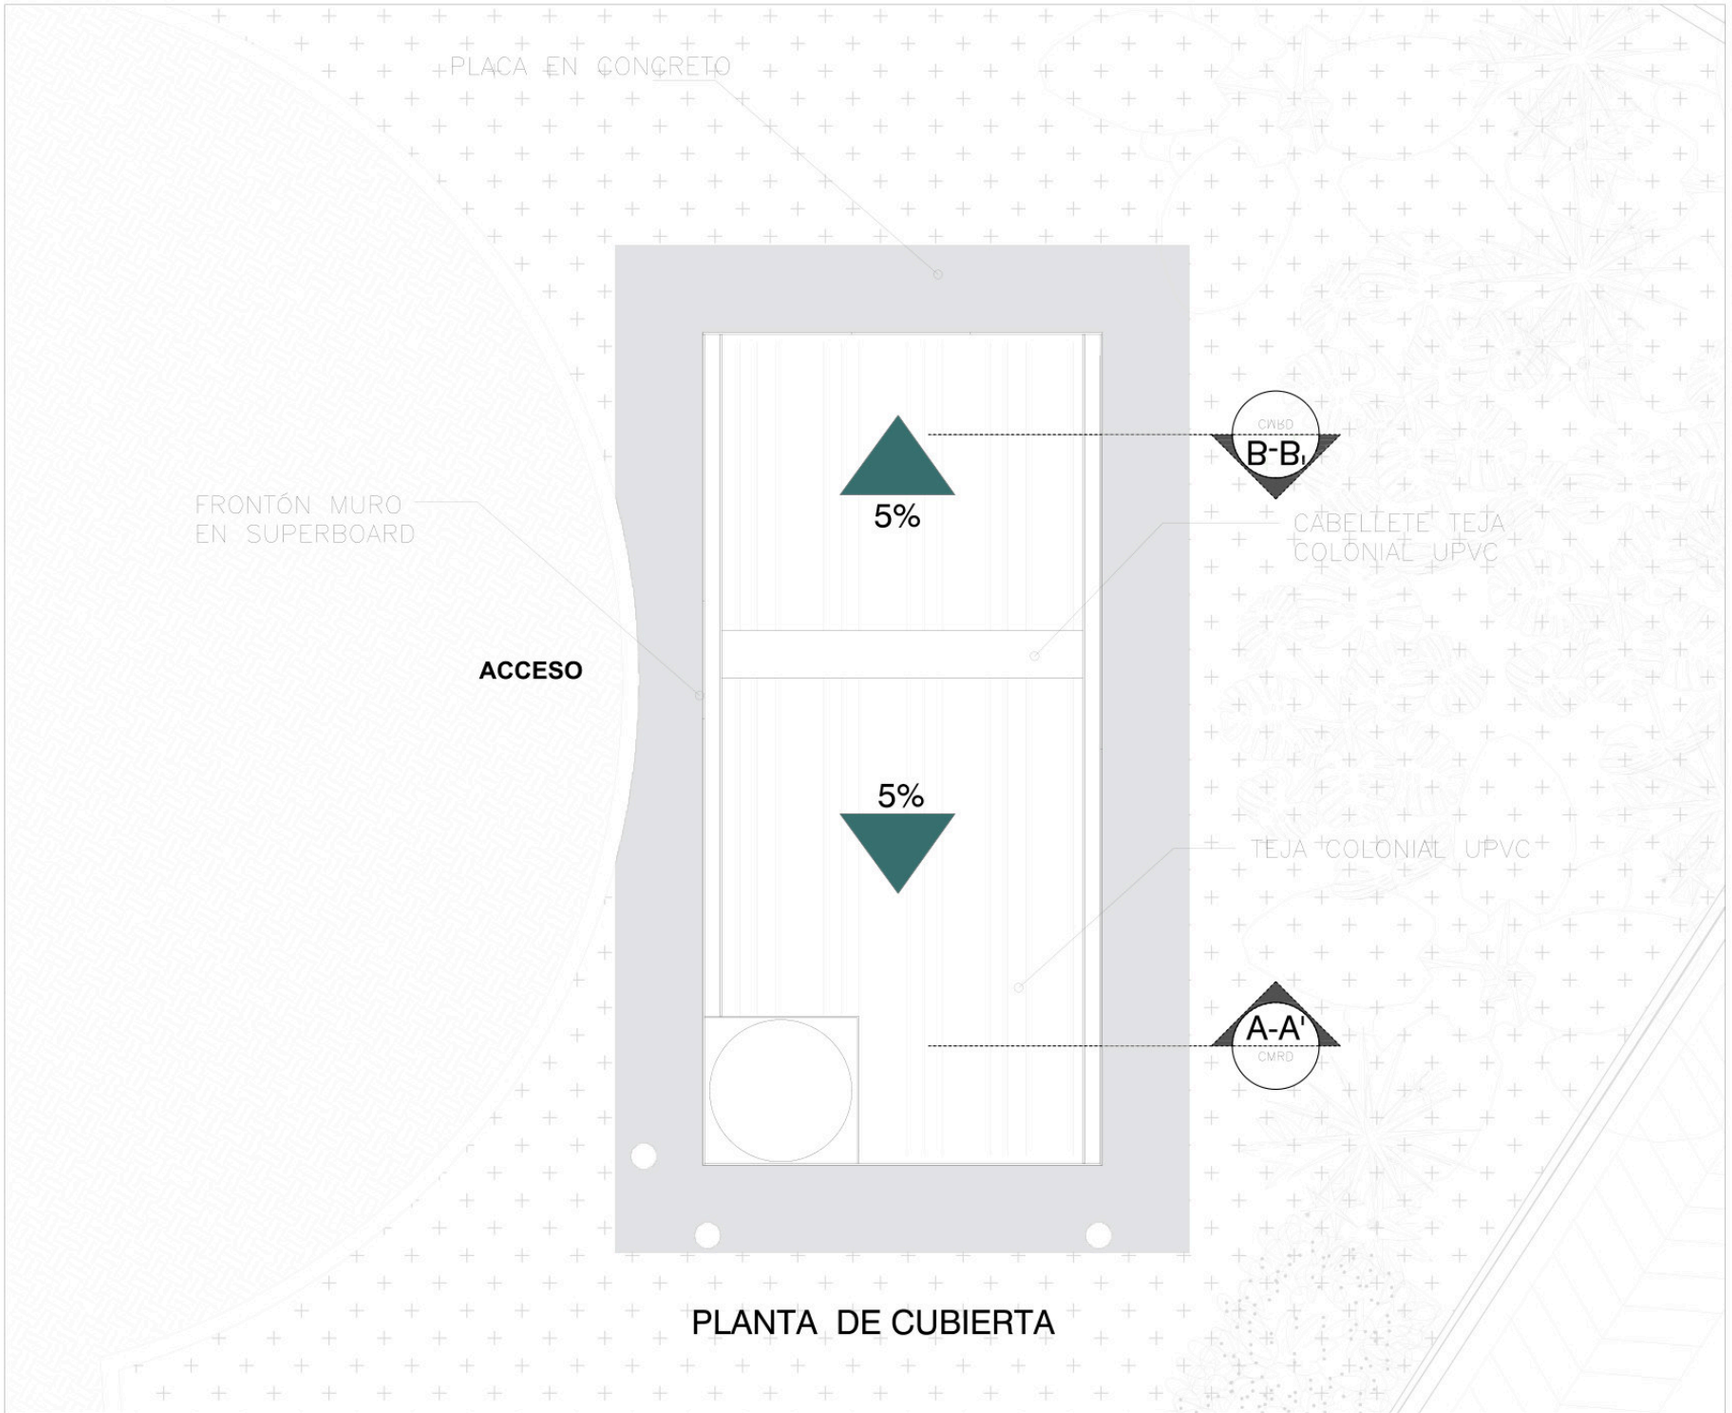

PLANTA DE CUBIERTA

GESTORA URBANA
BANCO INMOBILIARIO DE IBAGUÉ

Alcaldía de IBAGUÉ

REFERENCIAS

MODULO CATEDRAL

REVISIONES

REV	DESCRIPCION	FECHA

NOTAS:

FECHA SEP/2026


PROYECTO
CIUDAD DE LOS NIÑOS
IBAGUÉ – TOLIMA

CONTENIDO
PLANTA NIVEL CUBIERTAS


DISEÑÓ
ARQ. ISABEL TOVAR
ARQ. JULIANA FLOREZ
ARQ. MARTIN GONZALEZ

FORMATO B3
ESCALA 1:25

NUMERO DE PLANO
04-30

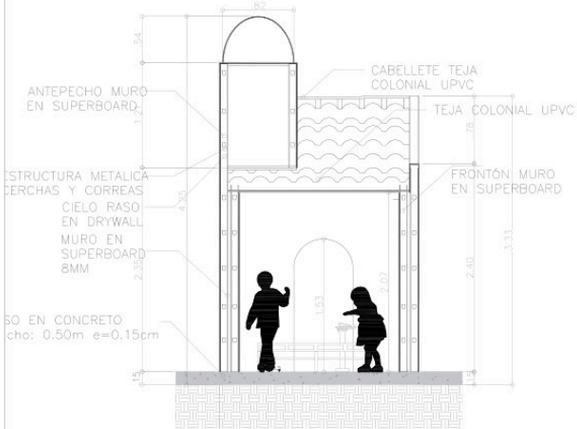


CORTE A-A'

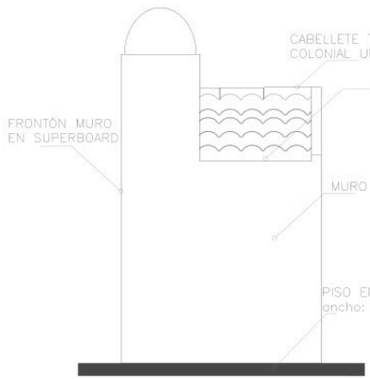


FACHADA LATERAL DERECHA




FACHADA PRINCIPAL

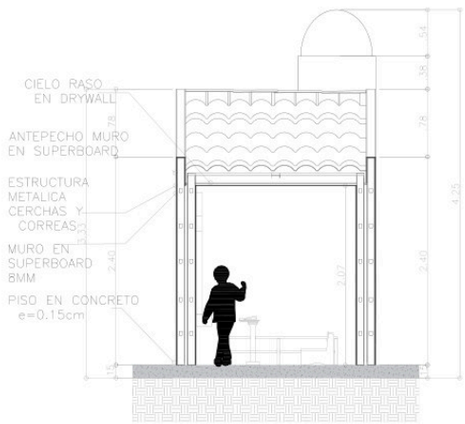

CORTE B-B'

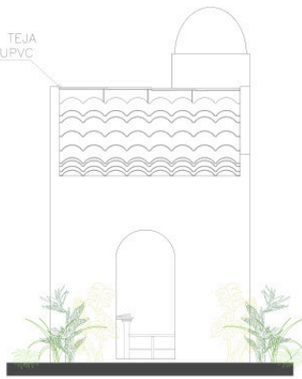

FACHADA LATERAL IZQUIERDA

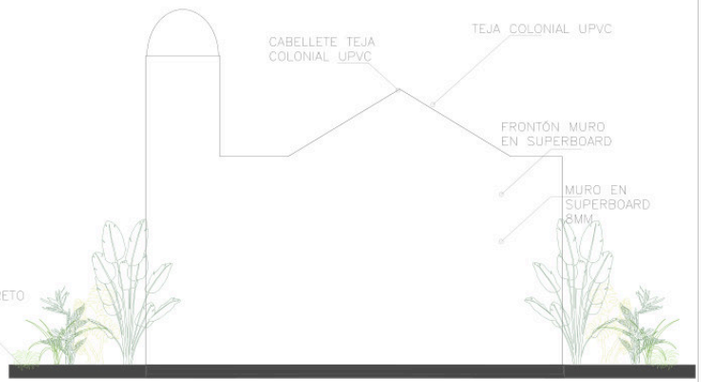

FACHADA POSTERIOR

GESTORA URBANA
BANCO INMOBILIARIO DE IBAGUÉ

Alcaldía de IBAGUÉ

REFERENCIAS

MODULO CATEDRAL

REVISIONES

REV	DESCRIPCION	FECHA

NOTAS:

FECHA SEP/2026


PROYECTO
CIUDAD DE LOS NIÑOS
IBAGUÉ – TOLIMA

CONTENIDO
ALZADOS Y CORTES

DISEÑÓ
ARQ. ISABEL TOVAR
ARQ. JULIANA FLOREZ
ARQ. MARTIN GONZALEZ

FORMATO B3
ESCALA 1:25

NUMERO DE PLANO
05-30

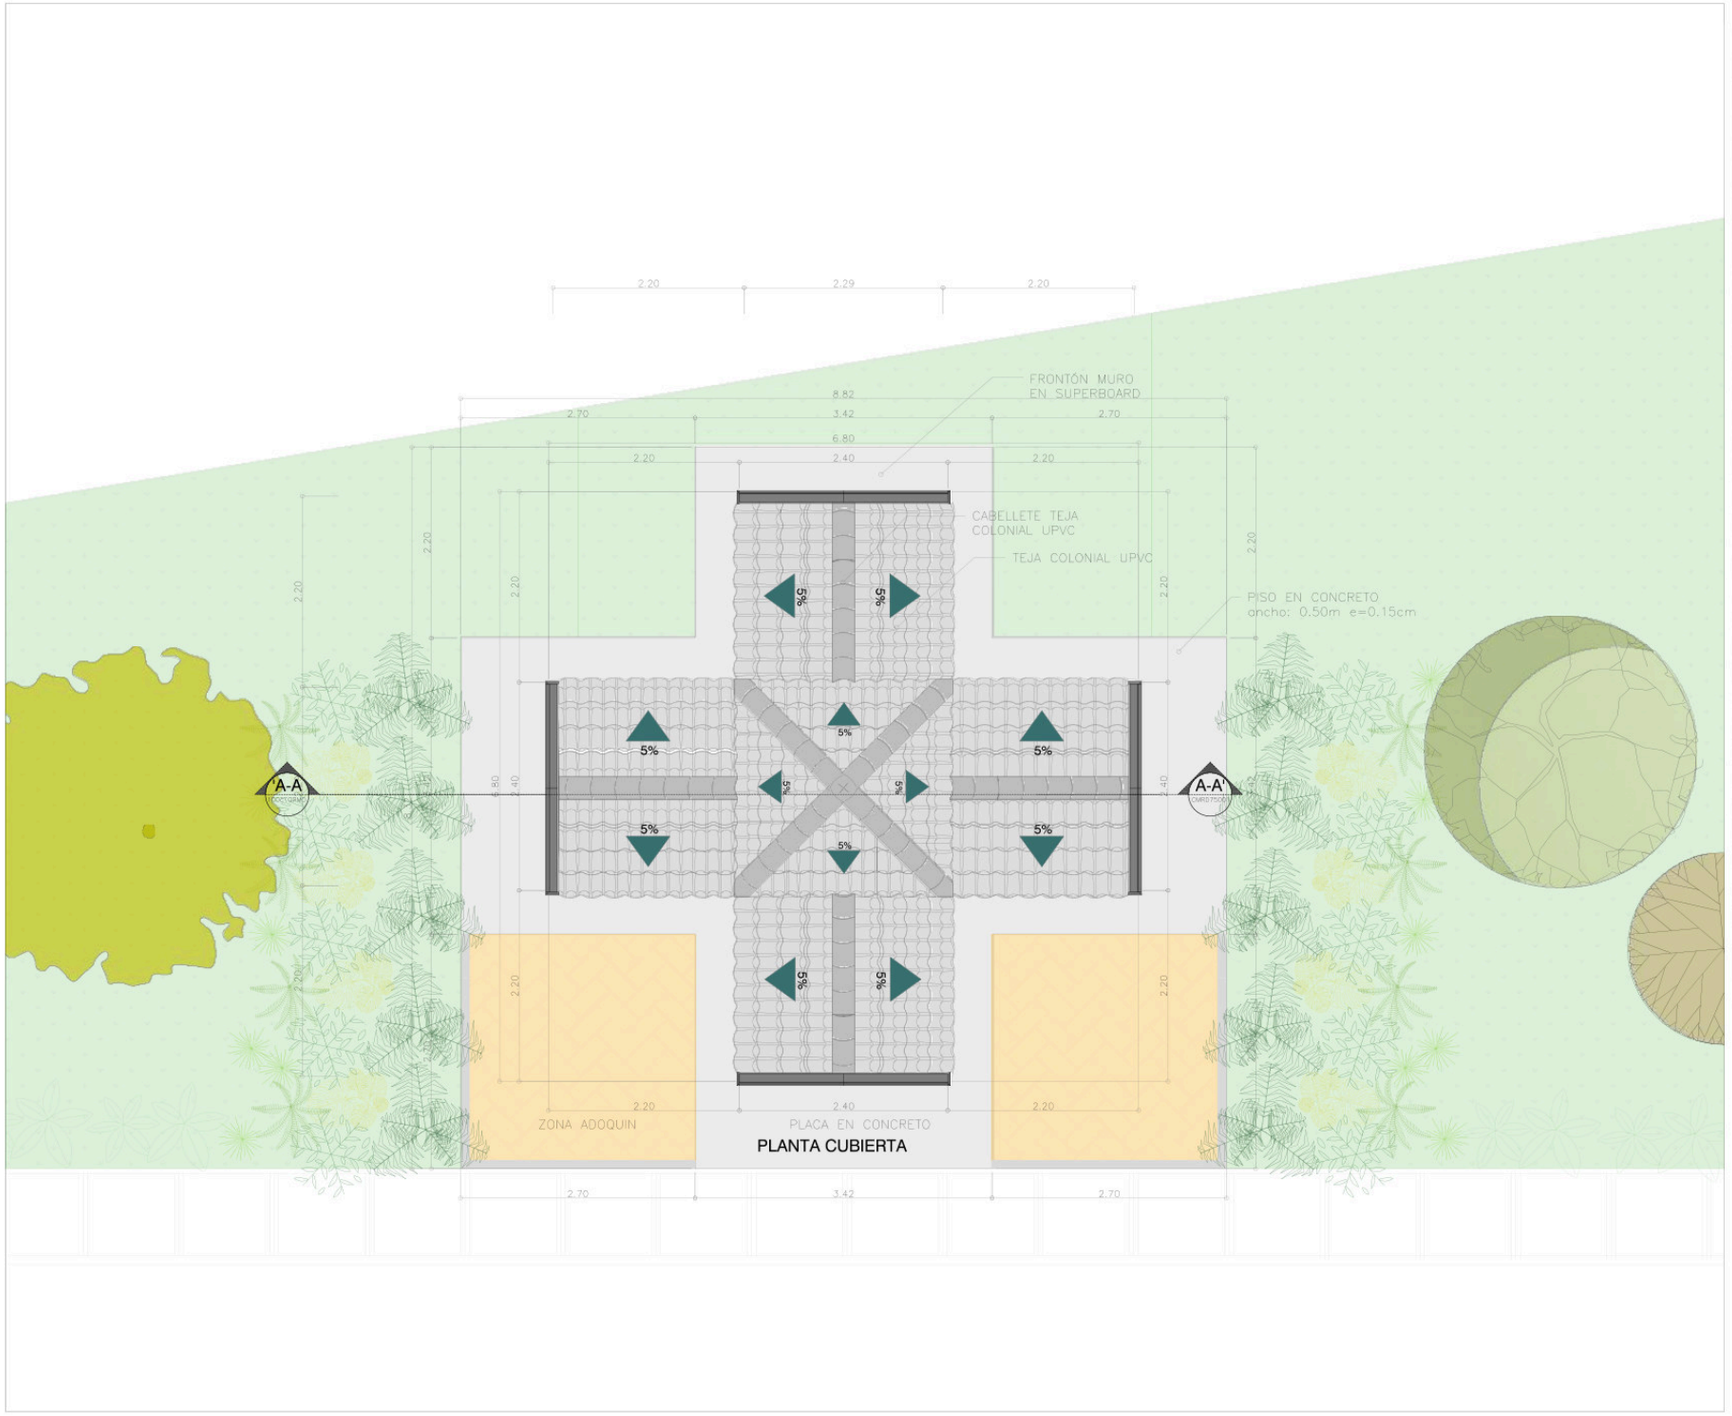

GESTORA URBANA
BANCO INMOBILIARIO DE IBAGUÉ

Alcaldía de IBAGUÉ

REFERENCIAS

MODULO PANOPTICO

REVISIONES

REV	DESCRIPCION	FECHA

NOTAS:

FECHA SEP/2026

PROYECTO

CIUDAD DE LOS NIÑOS

IBAGUÉ – TOLIMA

CONTENIDO

PLANTA CUBIERTAS

DISEÑÓ

ARQ. ISABEL TOVAR

ARQ. JULIANA FLOREZ


ARQ. MARTIN GONZALEZ

FORMATO B2


ESCALA 1:25

NUMERO DE PLANO

06-30

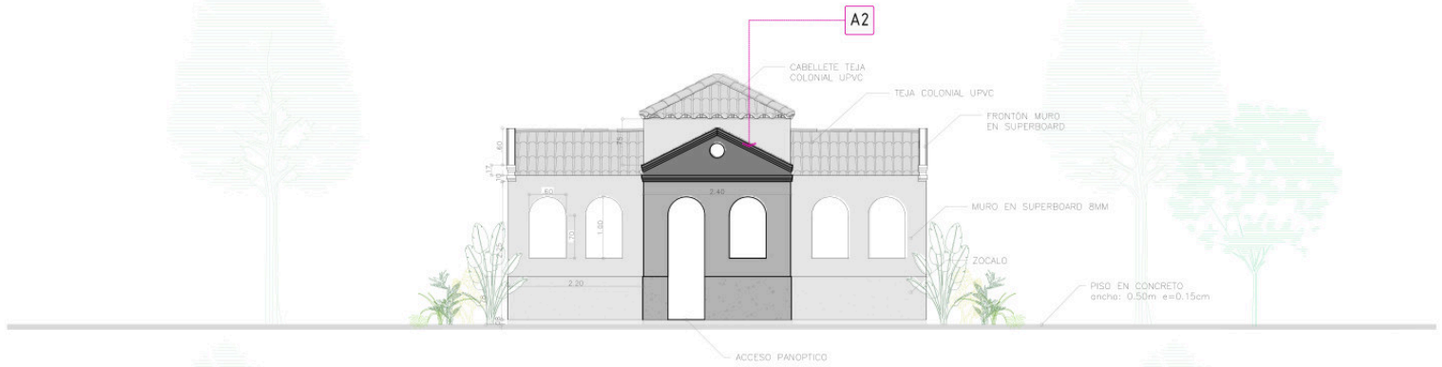

FACHADA PRINCIPAL

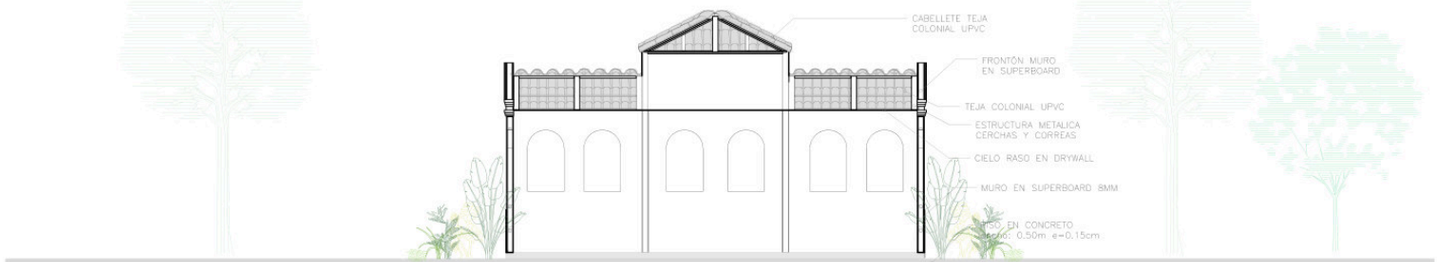

CORTE A-A

GESTORA URBANA
BANCO INMOBILIARIO DE IBAGUÉ

Alcaldía de IBAGUÉ

REFERENCIAS

MODULO PANOPTICO

REVISIONES

REV	DESCRIPCION	FECHA

NOTAS:

FECHA SEP/2026

PROYECTO

CIUDAD DE LOS NIÑOS
IBAGUÉ – TOLIMA

CONTENIDO

FACHADAS Y CORTES


DISEÑO

ARQ. ISABEL TOVAR
ARQ. JULIANA FLOREZ
ARQ. MARTIN GONZALEZ


FORMATO B2
ESCALA 1:25

NUMERO DE PLANO


07-30

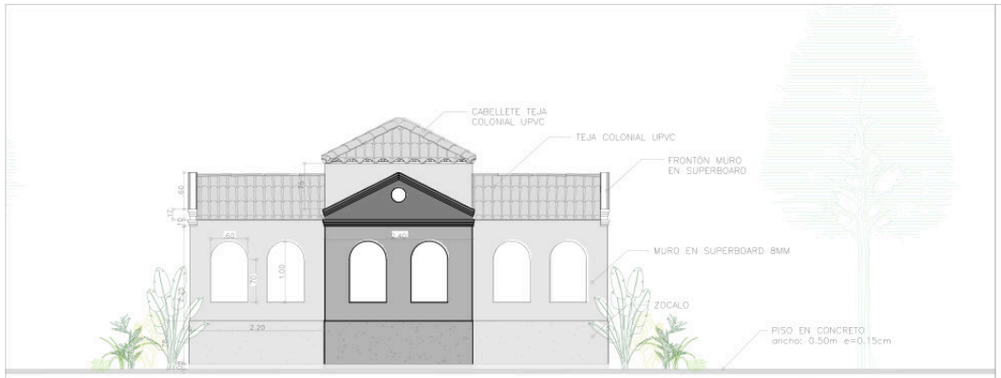


FACHADAS POSTERIOR

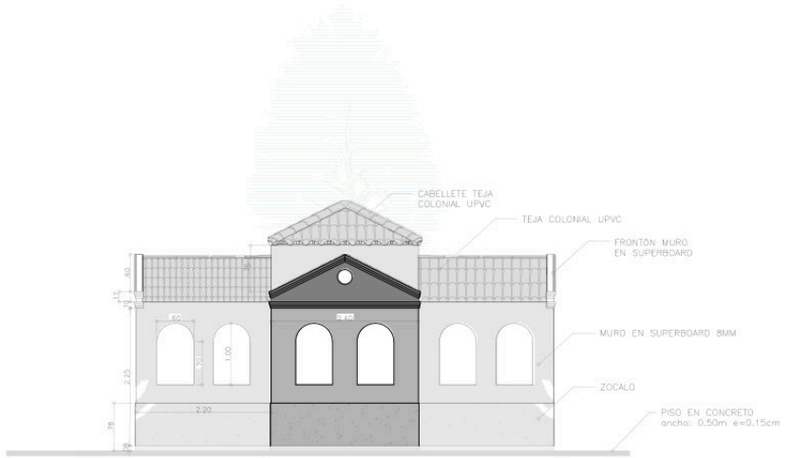


FACHADAS LATERAL IZQUIERDA

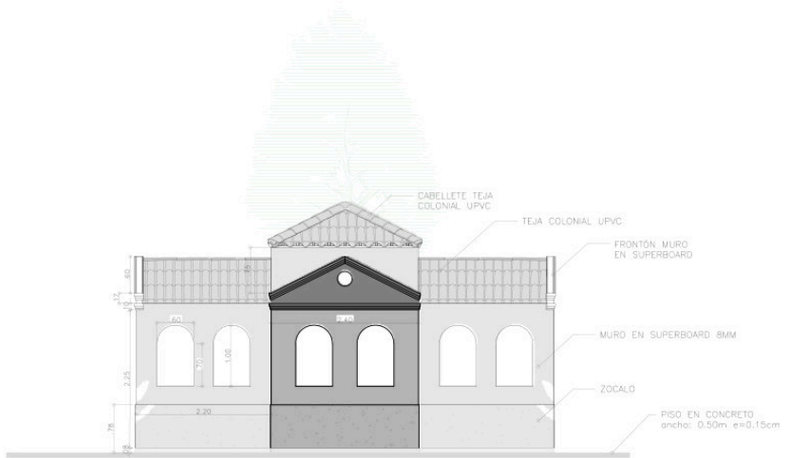

FACHADAS LATERAL DERECHA

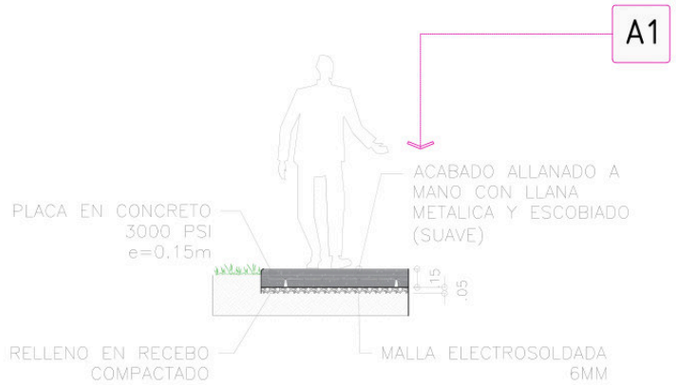

DETALLE PLACA EN CONCRETO e=0.15m
ESC : 1:25

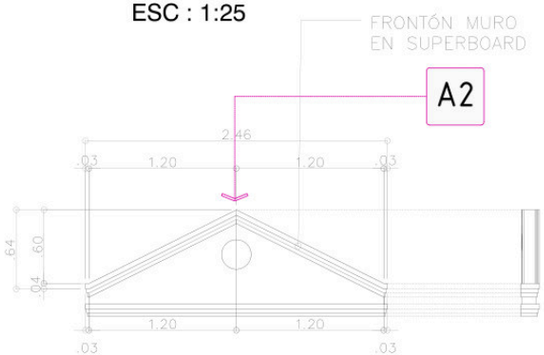

DETALLE DE FRONTON
ESC : 1:25

CONVENCIÓNES RED ELECTRICA BOMBEROS	Long. (L)	Cant.
RIEL PARA SPOT LED 110V MONOFÁSICO 2M COLOR NEGRO		8.00
SPOT LED PARA RIEL 20W CABEZAL ORIENTABLE COLOR NEGRO LUZ CALIDA		24.00
INTERRUPTOR SENCILLO		1.00
TOMA DOBLE BLANCO 110V CON TAPA		4.00
TOMA DOBLE GFCI 110V CON TAPA		2.00

GESTORA URBANA
BANCO INMOBILIARIO DE IBAGUÉ

Alcaldía de IBAGUÉ

REFERENCIAS

MODULO PANOPTICO

REVISIONES

REV	DESCRIPCION	FECHA

NOTAS:

FECHA SEP/2026


PROYECTO
CIUDAD DE LOS NIÑOS
IBAGUÉ – TOLIMA

CONTENIDO
FACHADAS Y CORTES

DISEÑÓ
ARQ. ISABEL TOVAR
ARQ. JULIANA FLOREZ
ARQ. MARTIN GONZALEZ

FORMATO OSSPA001 B2
ESCALA 1:25

NUMERO DE PLANO
08-30

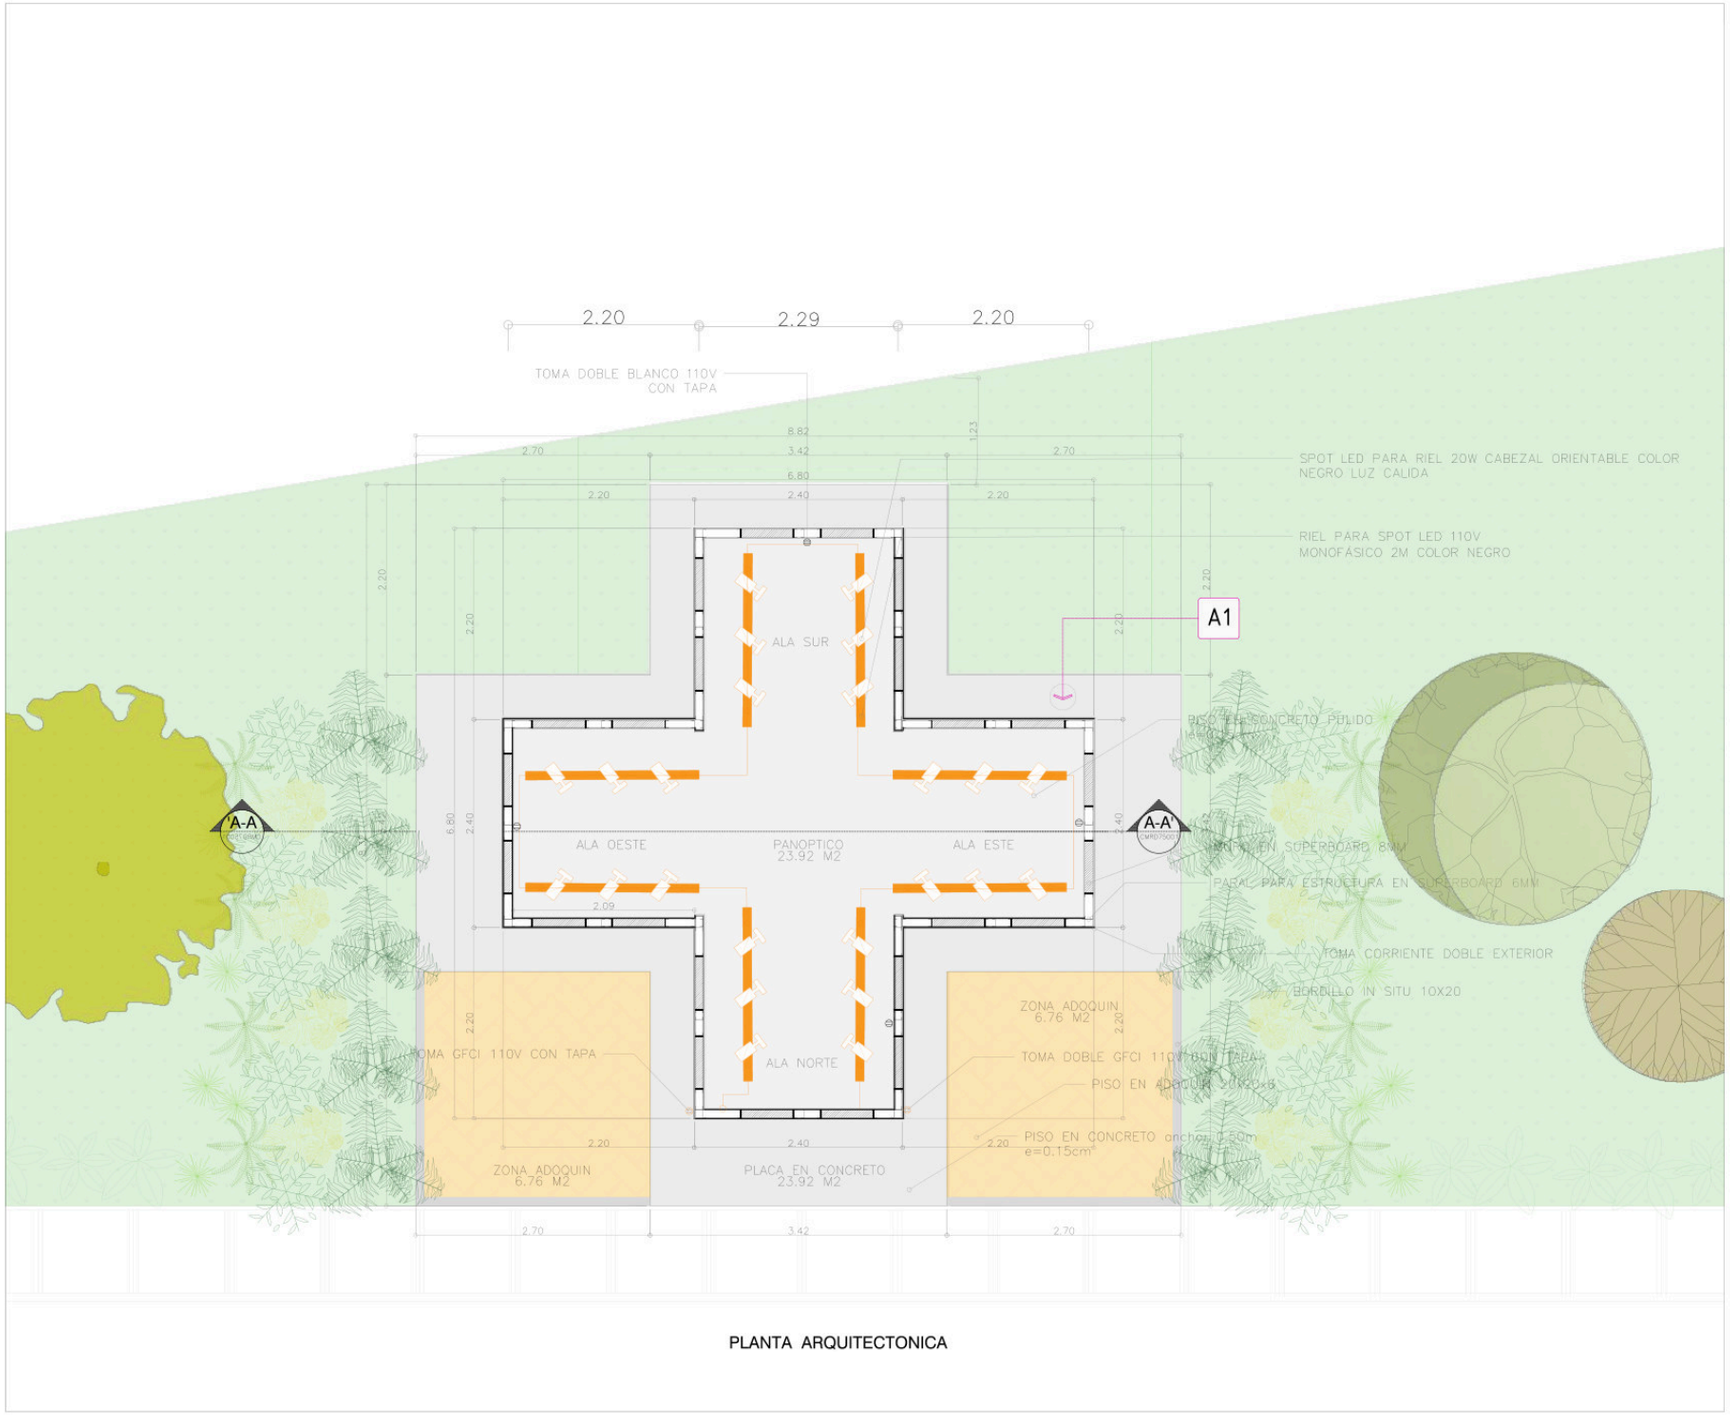

PLANTA ARQUITECTONICA

GESTORA URBANA
BANCO INMOBILIARIO DE IBAGUÉ

Alcaldía de IBAGUÉ

REFERENCIAS

MODULO PANOPTICO

REVISIONES

REV	DESCRIPCION	FECHA

NOTAS:

FECHA SEP/2026


PROYECTO
CIUDAD DE LOS NIÑOS
IBAGUÉ – TOLIMA

CONTENIDO
PLANTA NIVEL 0.0


DISEÑÓ
ARQ. ISABEL TOVAR
ARQ. JULIANA FLOREZ
ARQ. MARTIN GONZALEZ

FORMATO B2
ESCALA 1:25

NUMERO DE PLANO
09-30

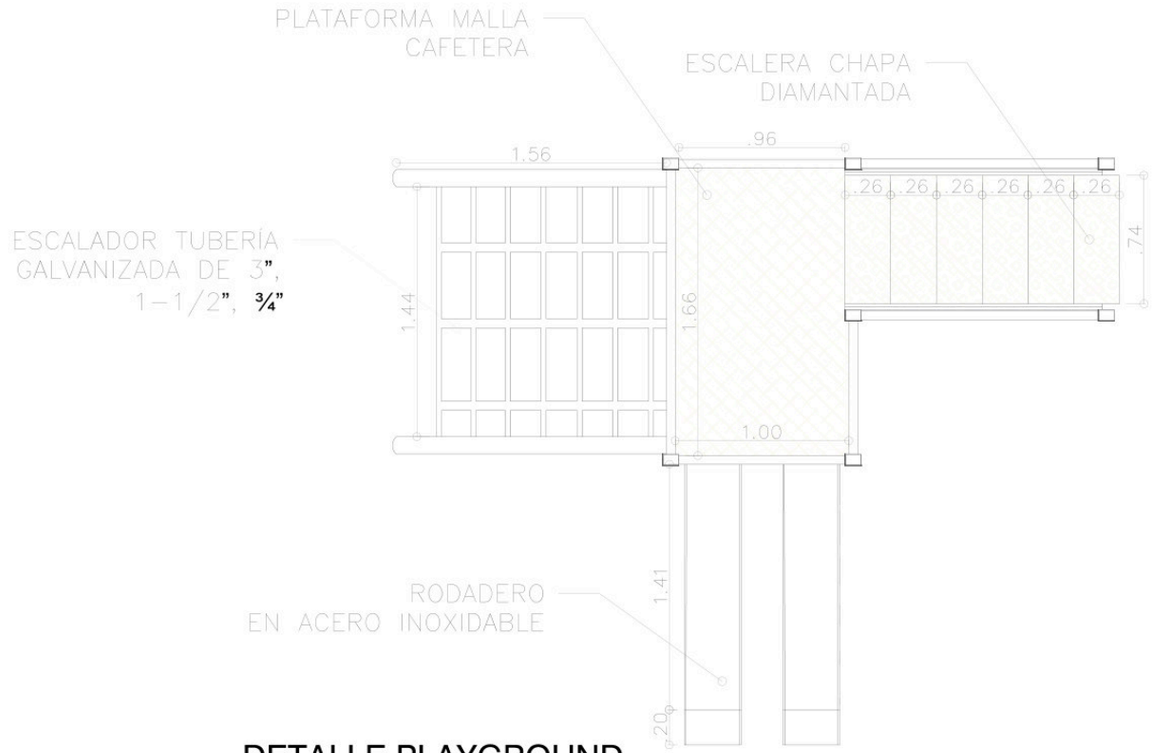

DETALLE PLAYGROUND

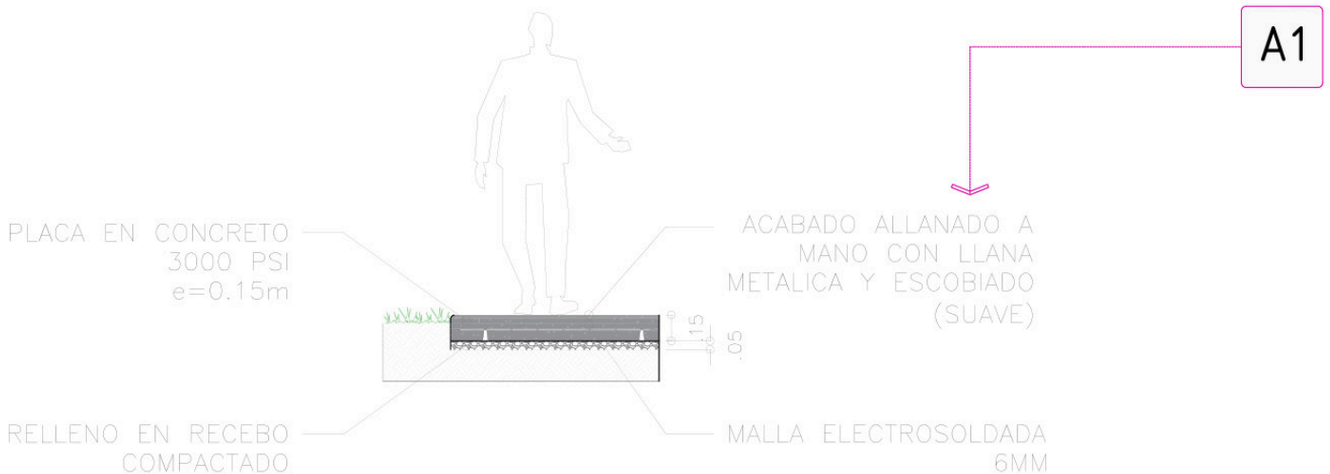

PLACA EN CONCRETO e=0.15m

GESTORA URBANA
BANCO INMOBILIARIO DE IBAGUÉ

Alcaldía de IBAGUÉ

REFERENCIAS

MODULO BOMBEROS

REVISIONES

REV	DESCRIPCION	FECHA

NOTAS:

FECHA SEP/2026

PROYECTO
CIUDAD DE LOS NIÑOS
IBAGUÉ – TOLIMA

CONTENIDO
DETALLES


DISEÑÓ
ARQ. ISABEL TOVAR
ARQ. JULIANA FLOREZ
ARQ. MARTIN GONZALEZ

FORMATO B3
ESCALA 1:25


NUMERO DE PLANO
10-30




FACHADA DERECHA

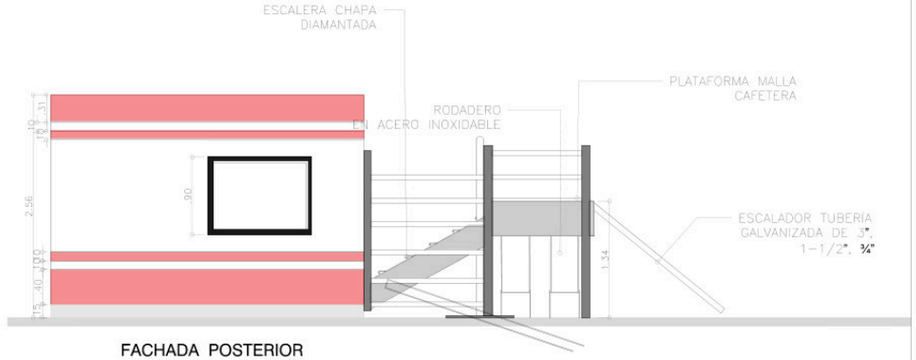


FACHADA POSTERIOR

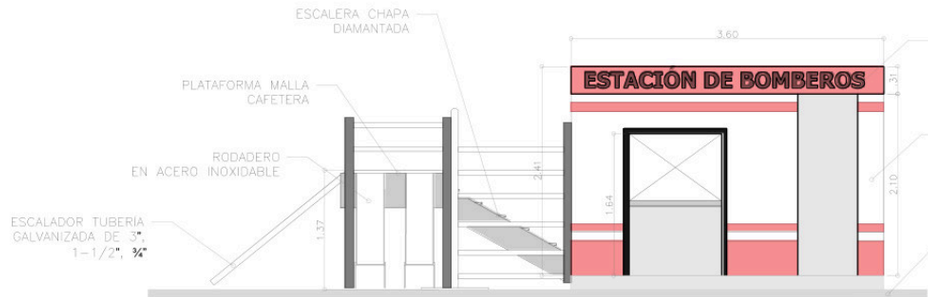

FACHADA PRINCIPAL

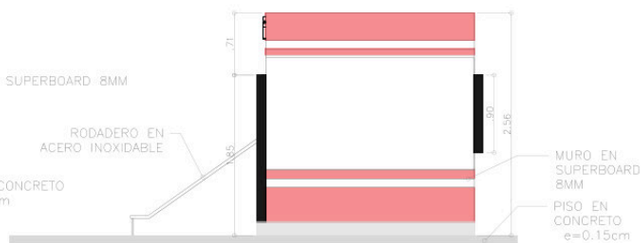

FACHADA IZQUIERDA

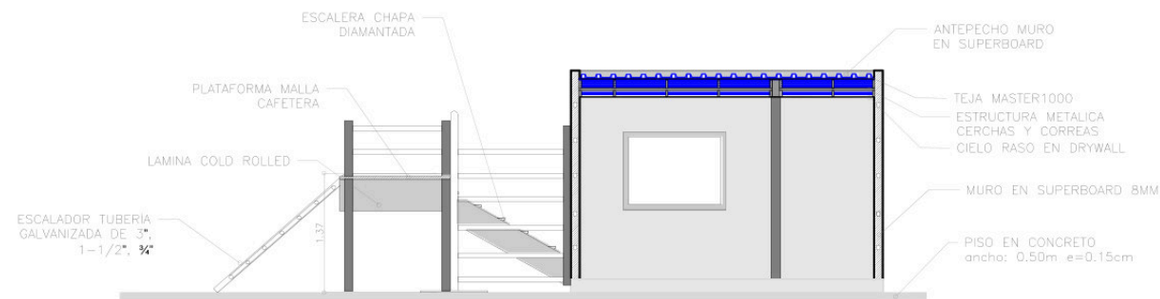

SECCION TRANSVERSAL A-A

GESTORA URBANA
BANCO INMOBILIARIO DE IBAGUÉ

Alcaldía de IBAGUÉ

REFERENCIAS

MODULO BOMBEROS

REVISIONES

REV	DESCRIPCION	FECHA

NOTAS:

FECHA SEP/2026


PROYECTO
CIUDAD DE LOS NIÑOS
IBAGUÉ – TOLIMA

CONTENIDO
FACHADA Y CORTES

DISEÑÓ
ARQ. ISABEL TOVAR
ARQ. JULIANA FLOREZ
ARQ. MARTIN GONZALEZ

FORMATO B3
ESCALA 1:50

NUMERO DE PLANO
11-30

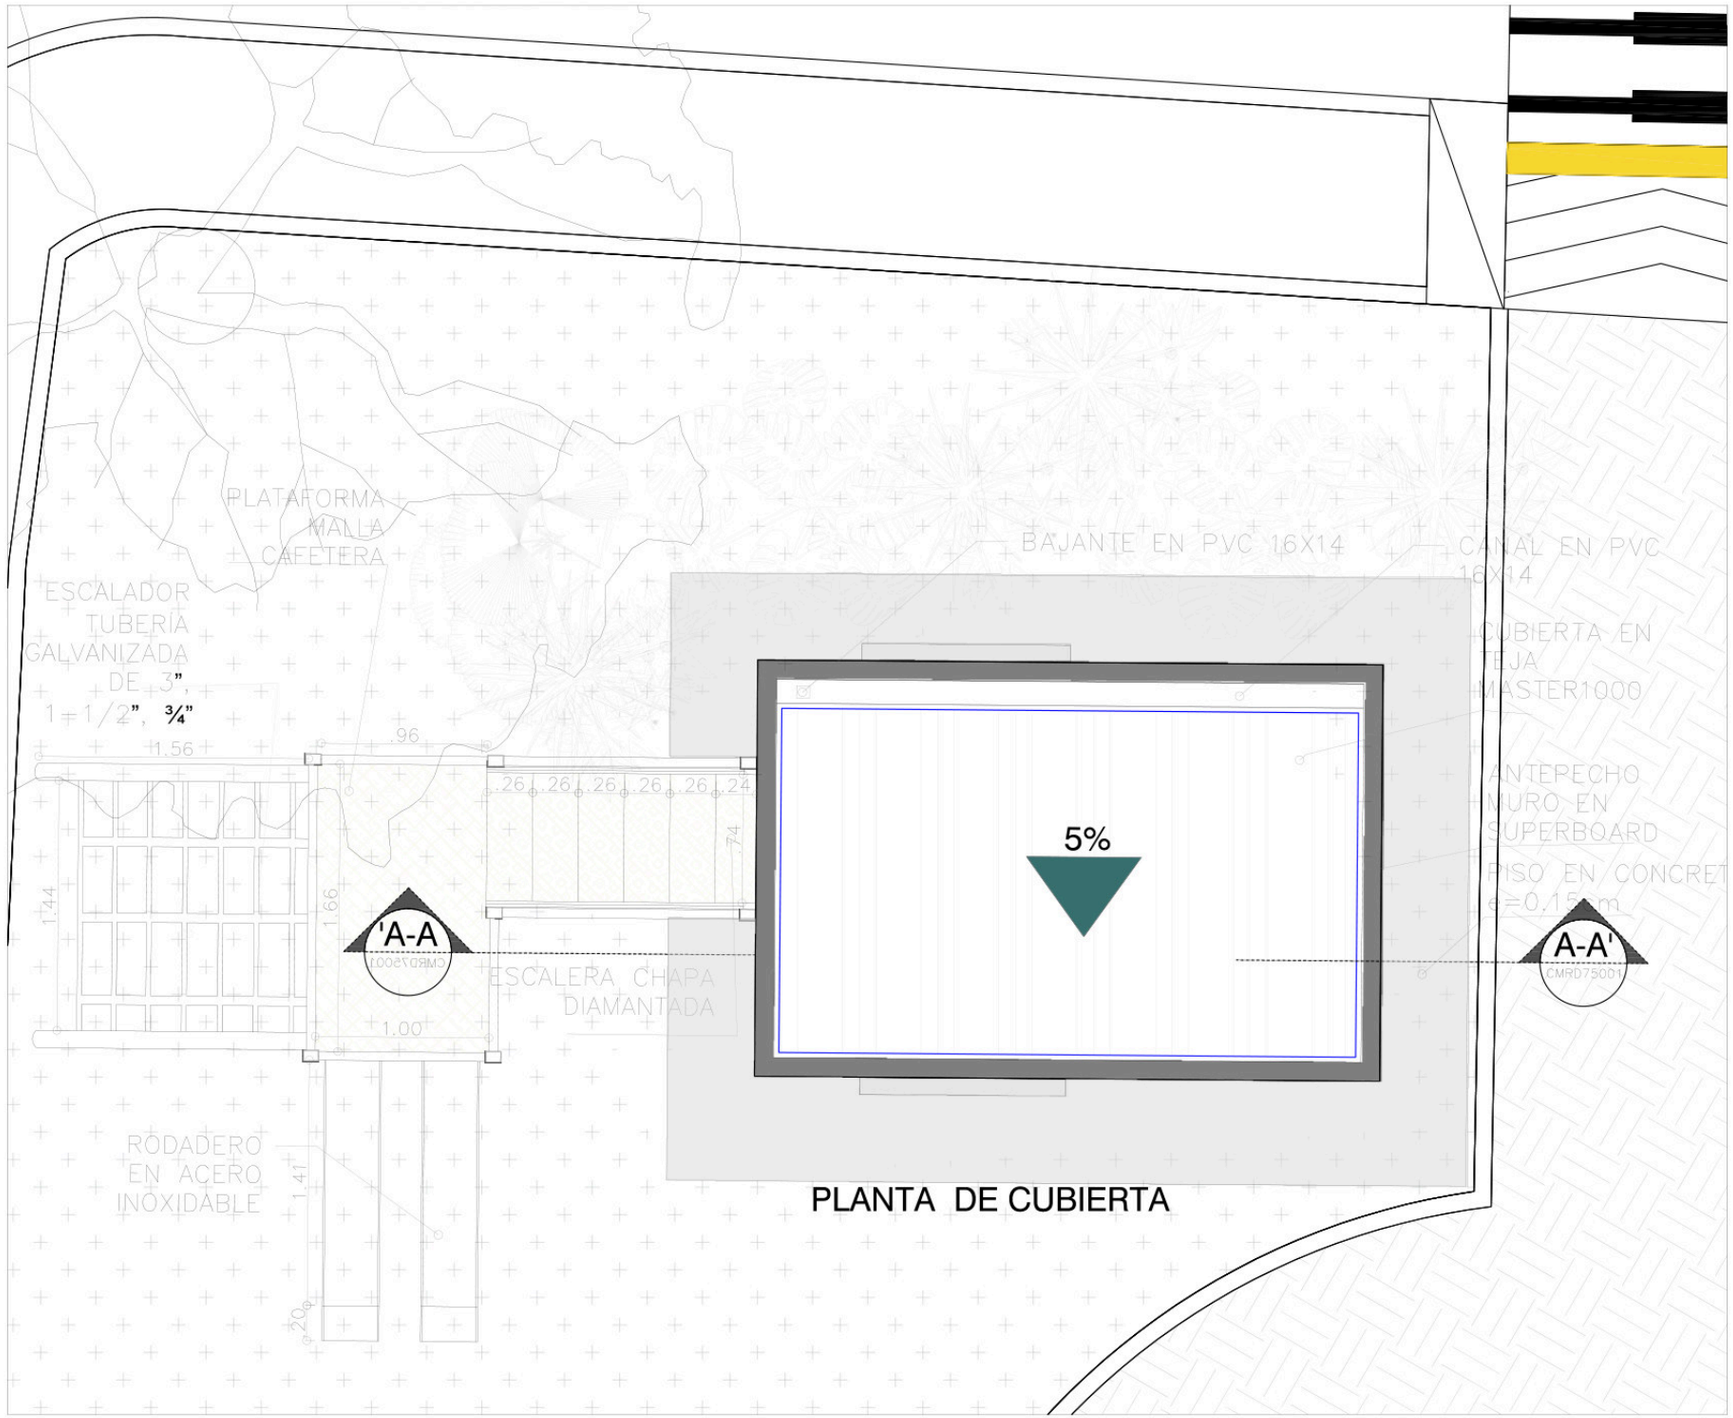

PLANTA DE CUBIERTA

GESTORA URBANA
BANCO INMOBILIARIO DE IBAGUÉ

Alcaldía de IBAGUÉ

REFERENCIAS

MODULO BOMBEROS

REVISIONES

REV	DESCRIPCION	FECHA

NOTAS:

FECHA SEP/2026


PROYECTO
CIUDAD DE LOS NIÑOS
IBAGUÉ – TOLIMA

CONTENIDO
PLANTA NIVEL CUBIERTAS

DISEÑO
ARQ. ISABEL TOVAR
ARQ. JULIANA FLOREZ
ARQ. MARTIN GONZALEZ

FORMATO B3
ESCALA 1:25

NUMERO DE PLANO
12-30

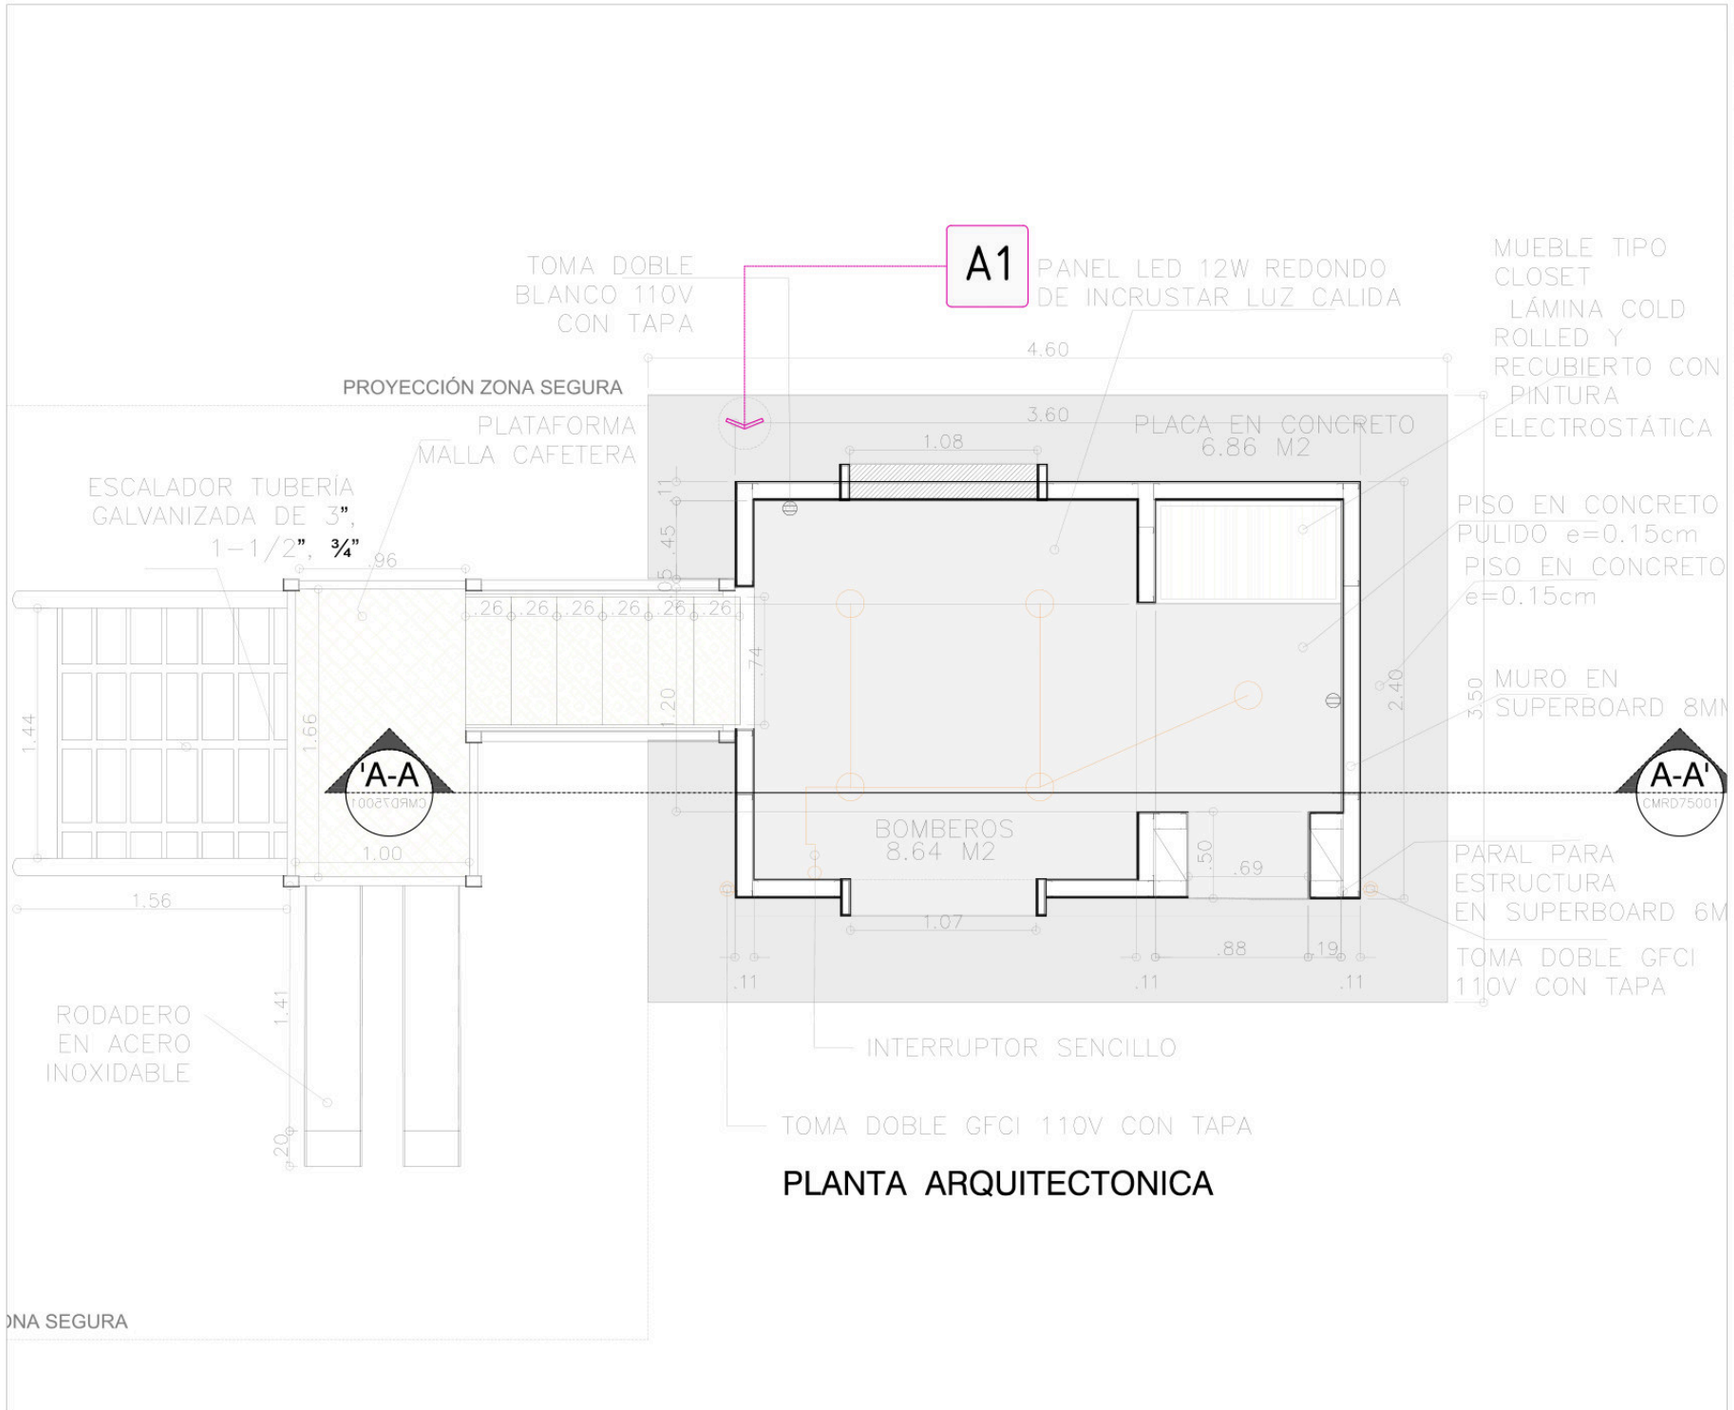

PLANTA ARQUITECTONICA

GESTORA URBANA
BANCO INMOBILIARIO DE IBAGUÉ

Alcaldía de IBAGUÉ

REFERENCIAS

MODULO BOMBEROS

REVISIONES

REV	DESCRIPCION	FECHA

NOTAS:

FECHA SEP/2026


PROYECTO
CIUDAD DE LOS NIÑOS
IBAGUÉ – TOLIMA

CONTENIDO
PLANTA NIVEL 0.0


DISEÑÓ
ARQ. ISABEL TOVAR
ARQ. JULIANA FLOREZ
ARQ. MARTIN GONZALEZ

FORMATO B3
ESCALA 1:25


NUMERO DE PLANO
13-30

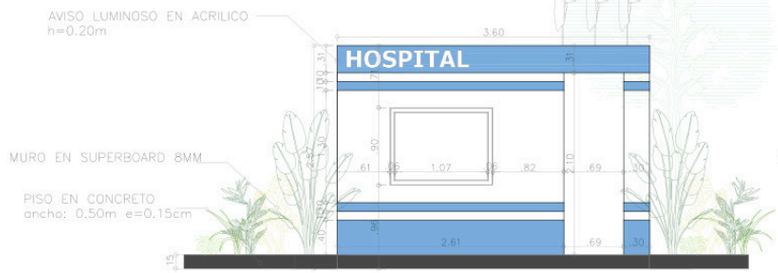


FACHADA PRINCIPAL

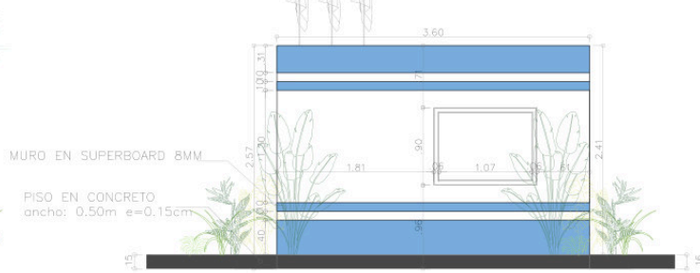


FACHADA POSTERIOR

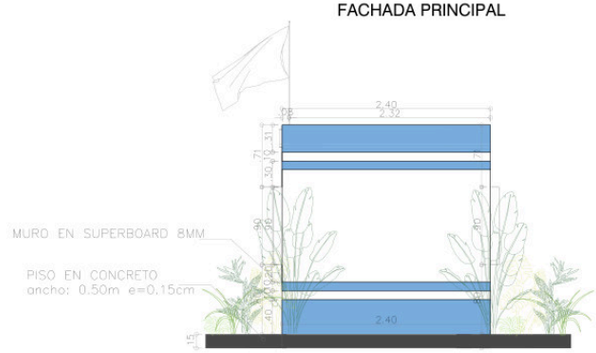


FACHADA LATERAL DERECHA

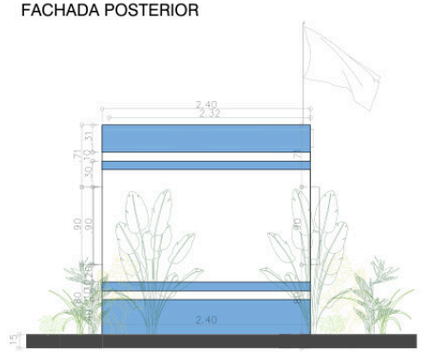

FACHADA LATERAL IZQUIERDA

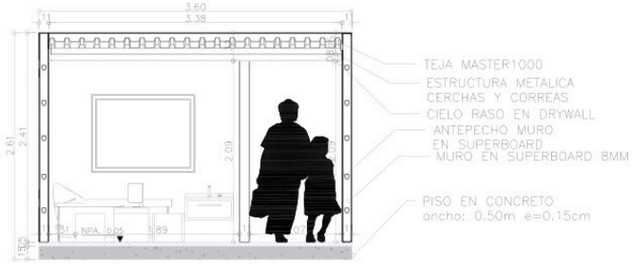

SECCION LONGITUDINAL B-B

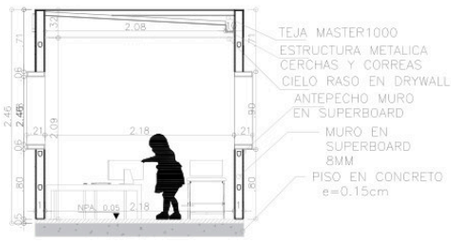

SECCION TRANSVERSAL A-A

GESTORA URBANA
BANCO INMOBILIARIO DE IBAGUÉ

Alcaldía de IBAGUÉ

REFERENCIAS

MODULO HOSPITAL

REVISIONES

REV	DESCRIPCION	FECHA

NOTAS:

FECHA SEP/2026

PROYECTO

CIUDAD DE LOS NIÑOS
IBAGUÉ – TOLIMA

CONTENIDO

PLANTA NIVEL 0.0

DISEÑO


ARQ. ISABEL TOVAR
ARQ. JULIANA FLOREZ
ARQ. MARTIN GONZALEZ

FORMATO CSSFA0001 B1

ESCALA 1:50

NUMERO DE PLANO

14-30

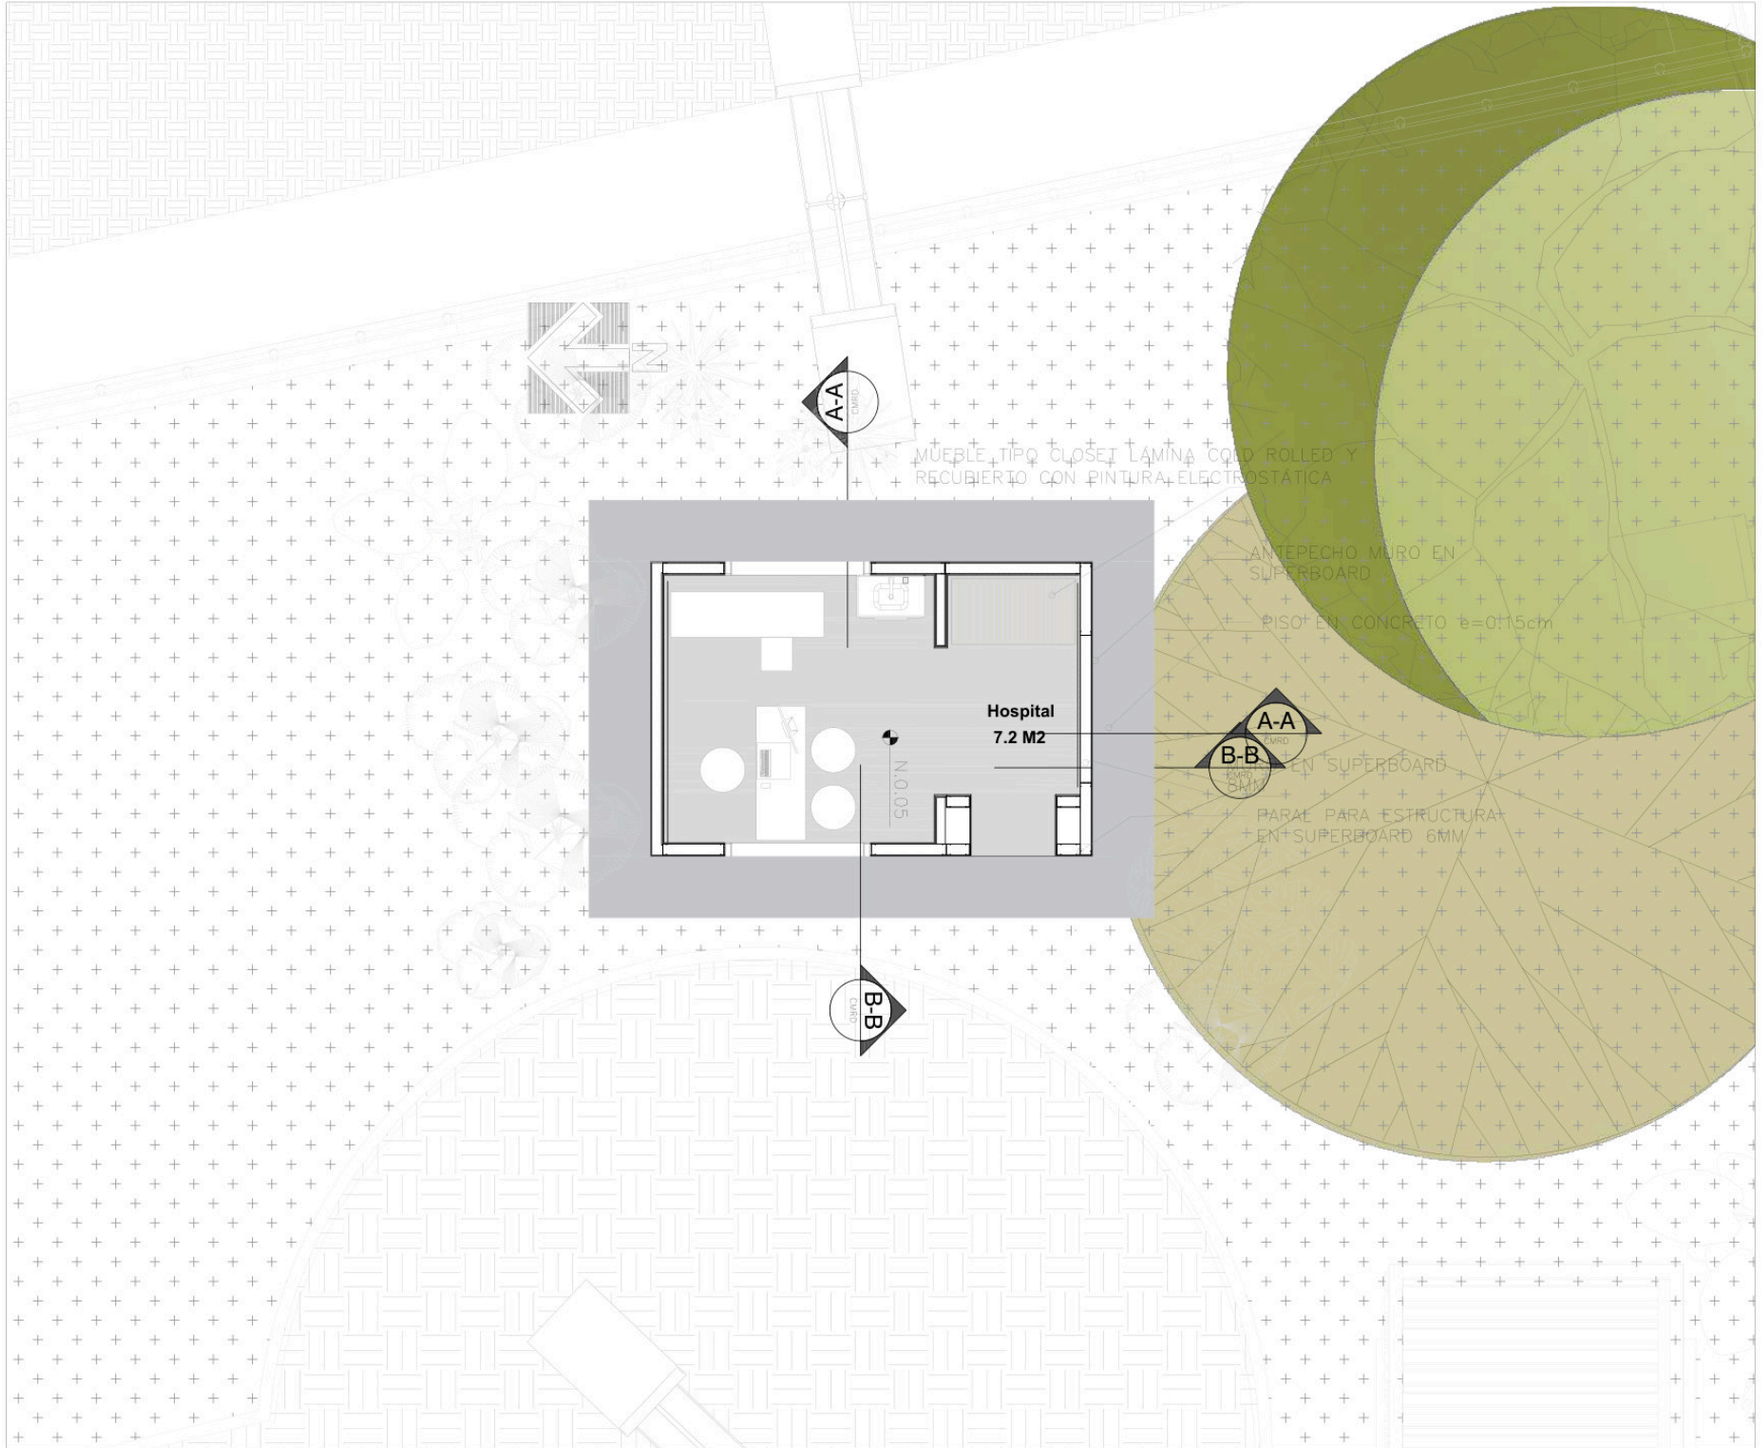

GESTORA URBANA
BANCO INMOBILIARIO DE IBAGUÉ

Alcaldía de IBAGUÉ

REFERENCIAS

MODULO HOSPITAL

REVISIONES

REV.	DESCRIPCION	FECHA

NOTAS:

FECHA: SEP/2026

PROYECTO

CIUDAD DE LOS NIÑOS

IBAGUÉ – TOLIMA

CONTENIDO

PLANTA NIVEL 0.0

DISEÑO

ARQ. ISABEL TOVAR

ARQ. JULIANA FLOREZ


ARQ. MARTIN GONZALEZ

FORMATO B2

ESCALA 1:25

NUMERO DE PLANO

15-30

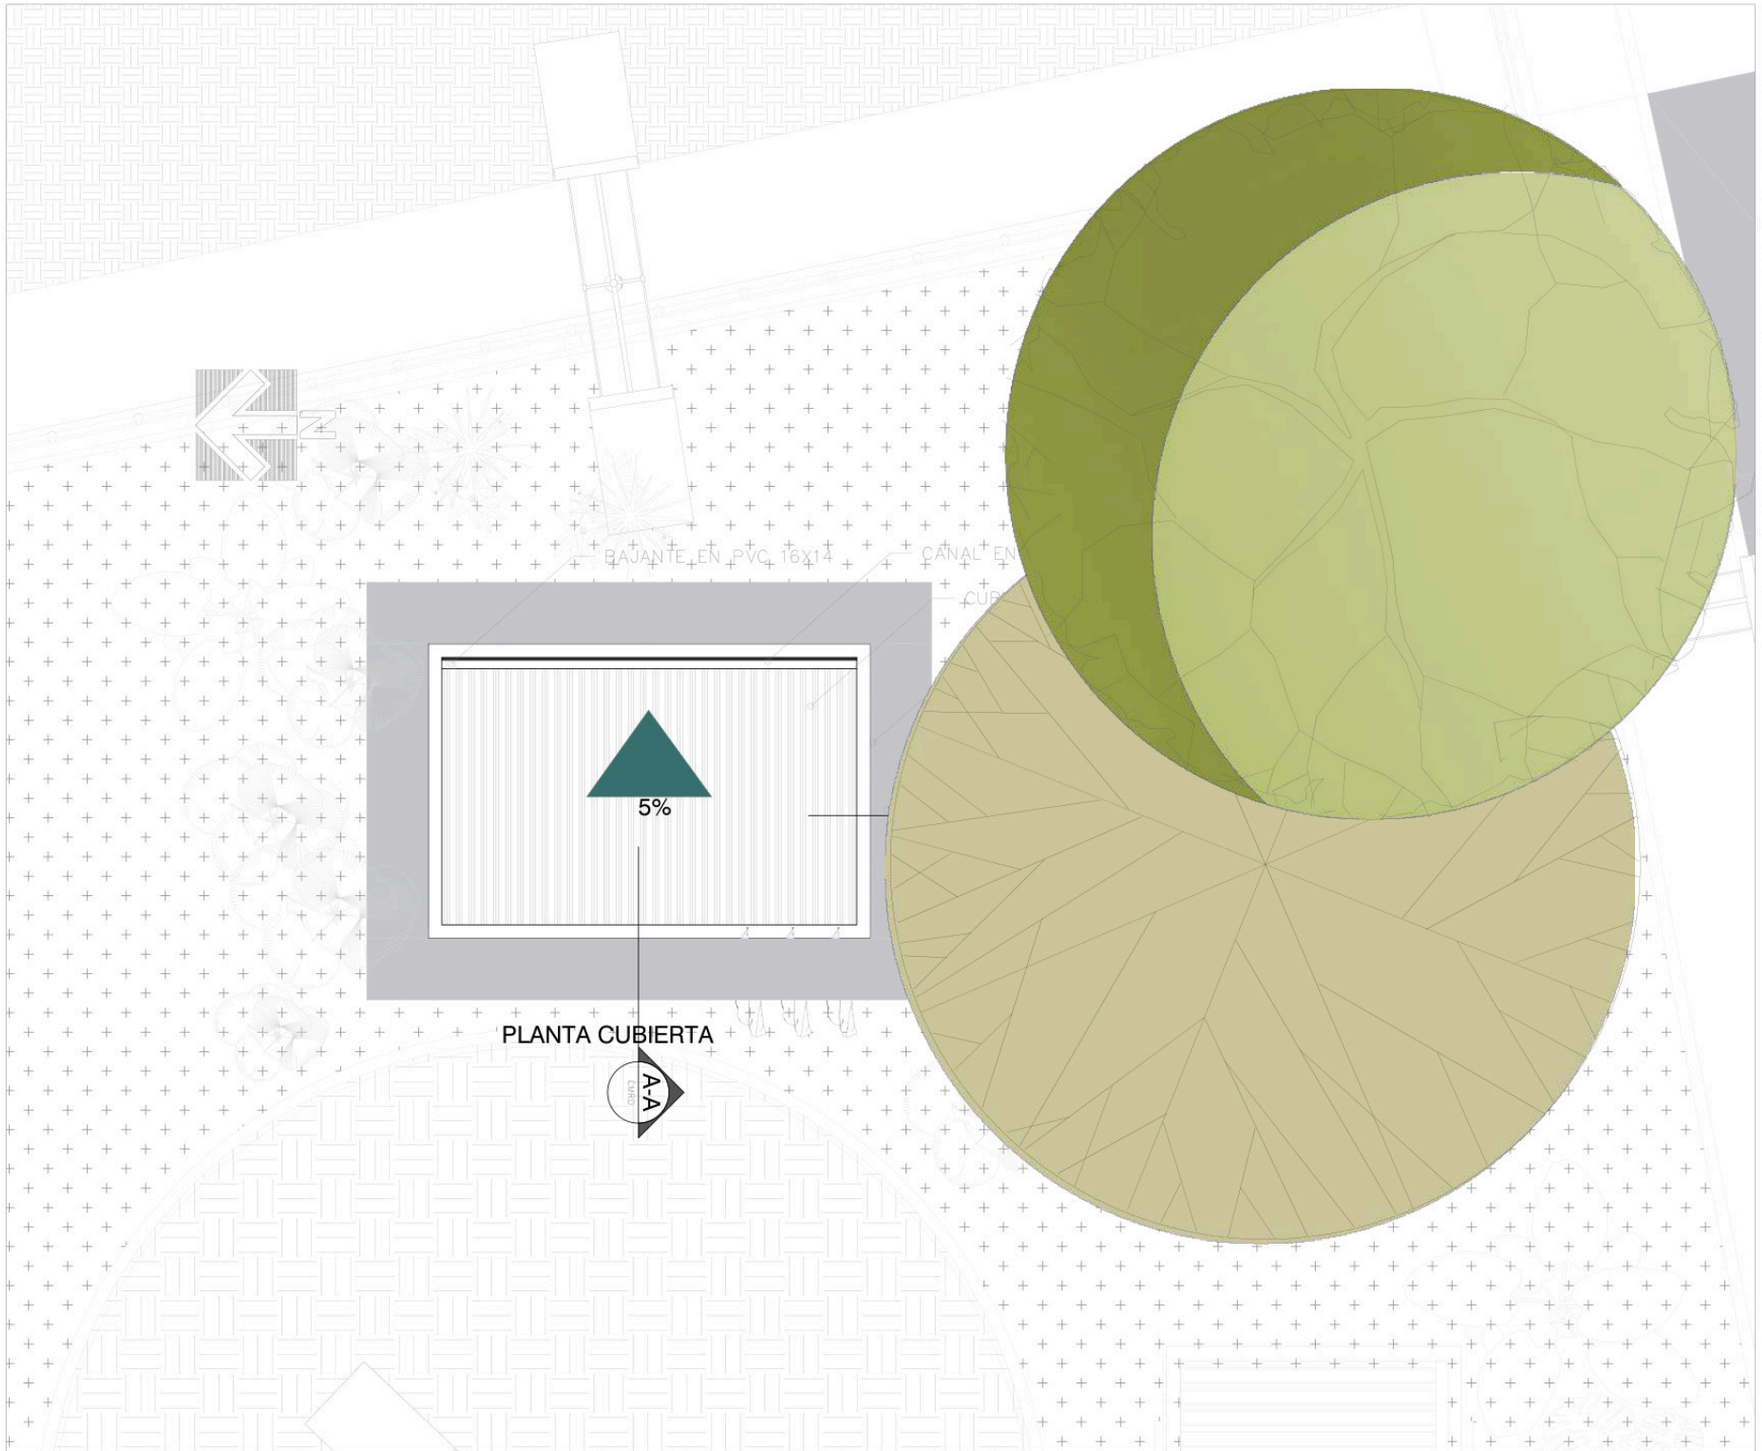

GESTORA URBANA
BANCO INMOBILIARIO DE IBAGUÉ

Alcaldía de IBAGUÉ

REFERENCIAS

MODULO HOSPITAL

REVISIONES

REV.	DESCRIPCION	FECHA

NOTAS:

FECHA: SEP/2026


PROYECTO
CIUDAD DE LOS NIÑOS
IBAGUÉ – TOLIMA

CONTENIDO
PLANTA DE CUBIERTAS

DISEÑO
ARQ. ISABEL TOVAR
ARQ. JULIANA FLOREZ
ARQ. MARTIN GONZALEZ

FORMATO B2
ESCALA 1:25

NUMERO DE PLANO
16-30

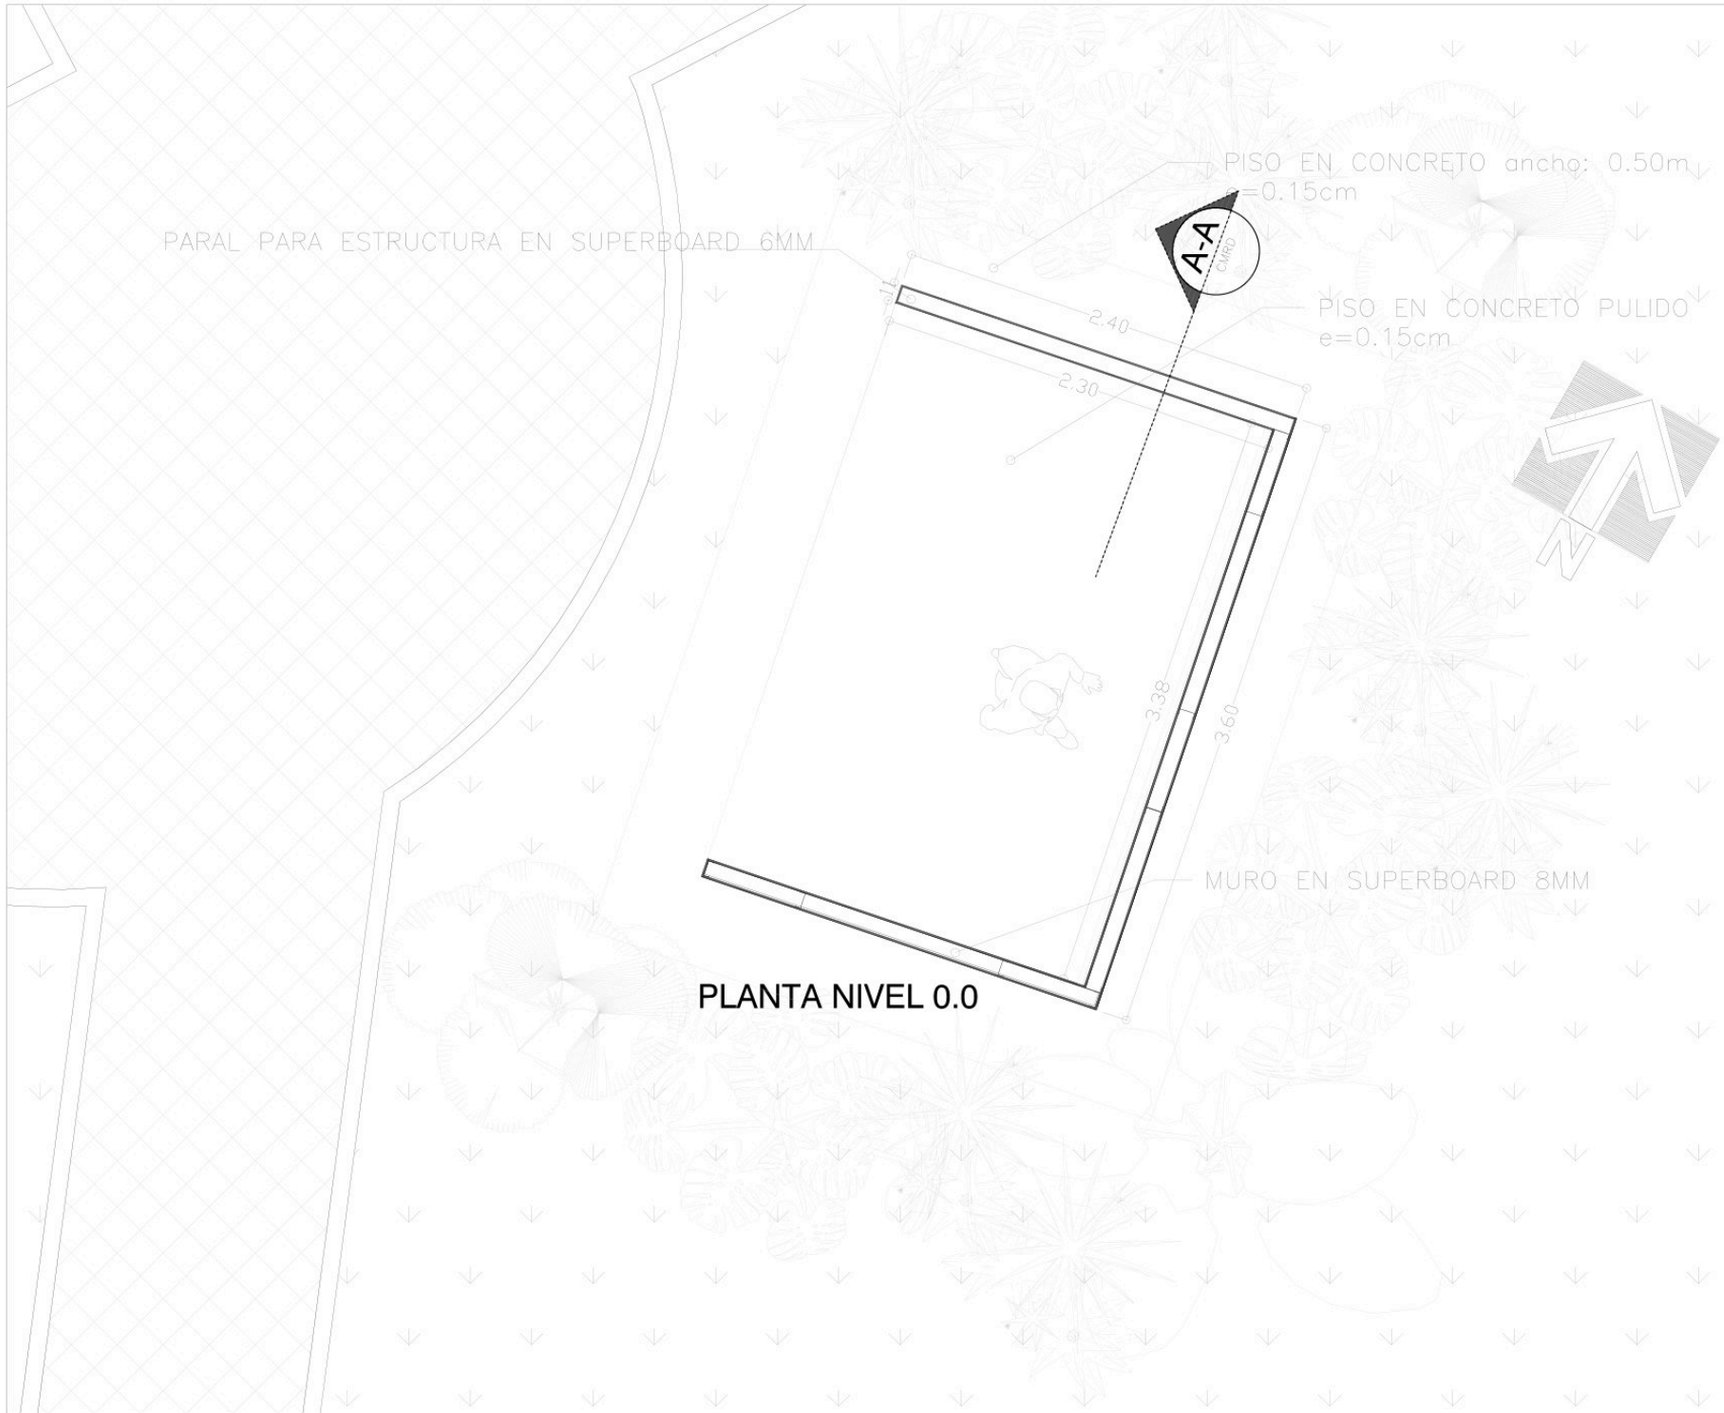

GESTORA URBANA
BANCO INMOBILIARIO DE IBAGUÉ

Alcaldía de IBAGUÉ

REFERENCIAS

MODULO IBAL

REVISIONES

REV	DESCRIPCION	FECHA

NOTAS:

FECHA SEP/2026

PROYECTO
CIUDAD DE LOS NIÑOS
IBAGUÉ – TOLIMA

CONTENIDO
PLANTA NIVEL 0.0

DISEÑÓ
ARQ. ISABEL TOVAR
ARQ. JULIANA FLOREZ
ARQ. MARTIN GONZALEZ

FORMATO B3
ESCALA 1:25

NUMERO DE PLANO
17-30



PLANTA CUBIERTA

GESTORA URBANA
BANCO INMOBILIARIO DE IBAGUÉ

Alcaldía de IBAGUÉ

REFERENCIAS

MODULO IBAL

REVISIONES

REV	DESCRIPCION	FECHA

NOTAS:

FECHA SEP/2026


PROYECTO
CIUDAD DE LOS NIÑOS
IBAGUÉ – TOLIMA

CONTENIDO
PLANTA NIVEL CUBIERTAS


DISEÑÓ
ARQ. ISABEL TOVAR
ARQ. JULIANA FLOREZ
ARQ. MARTIN GONZALEZ

FORMATO B3
ESCALA 1:25


NUMERO DE PLANO
18-30

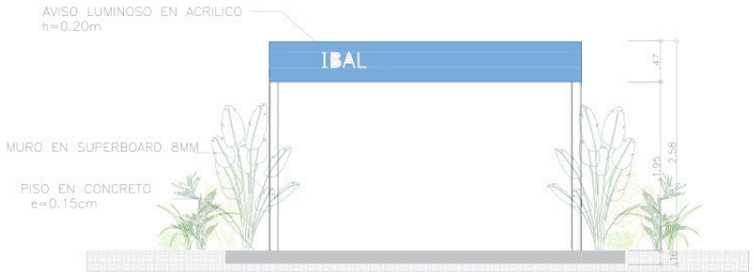


FACHADA PRINCIPAL

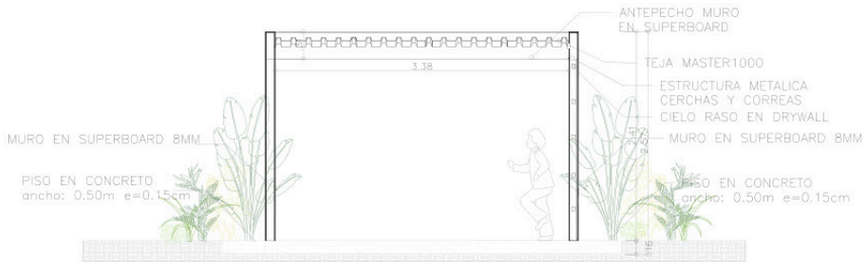

CORTE A-A'

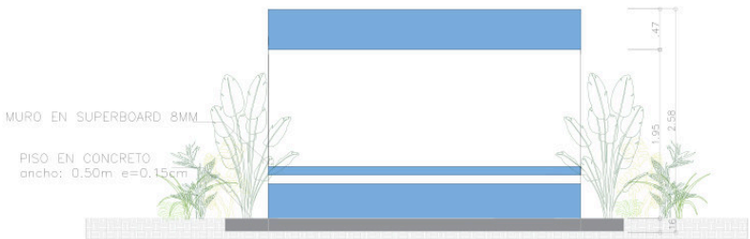

FACHADA POSTERIOR

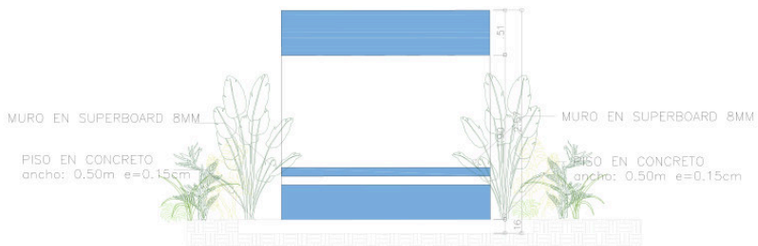

FACHADA LATERAL DERECHA



FACHADA LATERAL IZQUIERDA

GESTORA URBANA
BANCO INMOBILIARIO DE IBAGUÉ

Alcaldía de IBAGUÉ

REFERENCIAS

MODULO IBAL

REVISIONES

REV	DESCRIPCION	FECHA

NOTAS:

FECHA SEP/2026

PROYECTO

CIUDAD DE LOS NIÑOS

IBAGUÉ – TOLIMA

CONTENIDO

ALZADOS Y CORTES

DISEÑÓ

ARQ. ISABEL TOVAR

ARQ. JULIANA FLOREZ


ARQ. MARTIN GONZALEZ

FORMATO B3

ESCALA 1:25

NUMERO DE PLANO

19-30

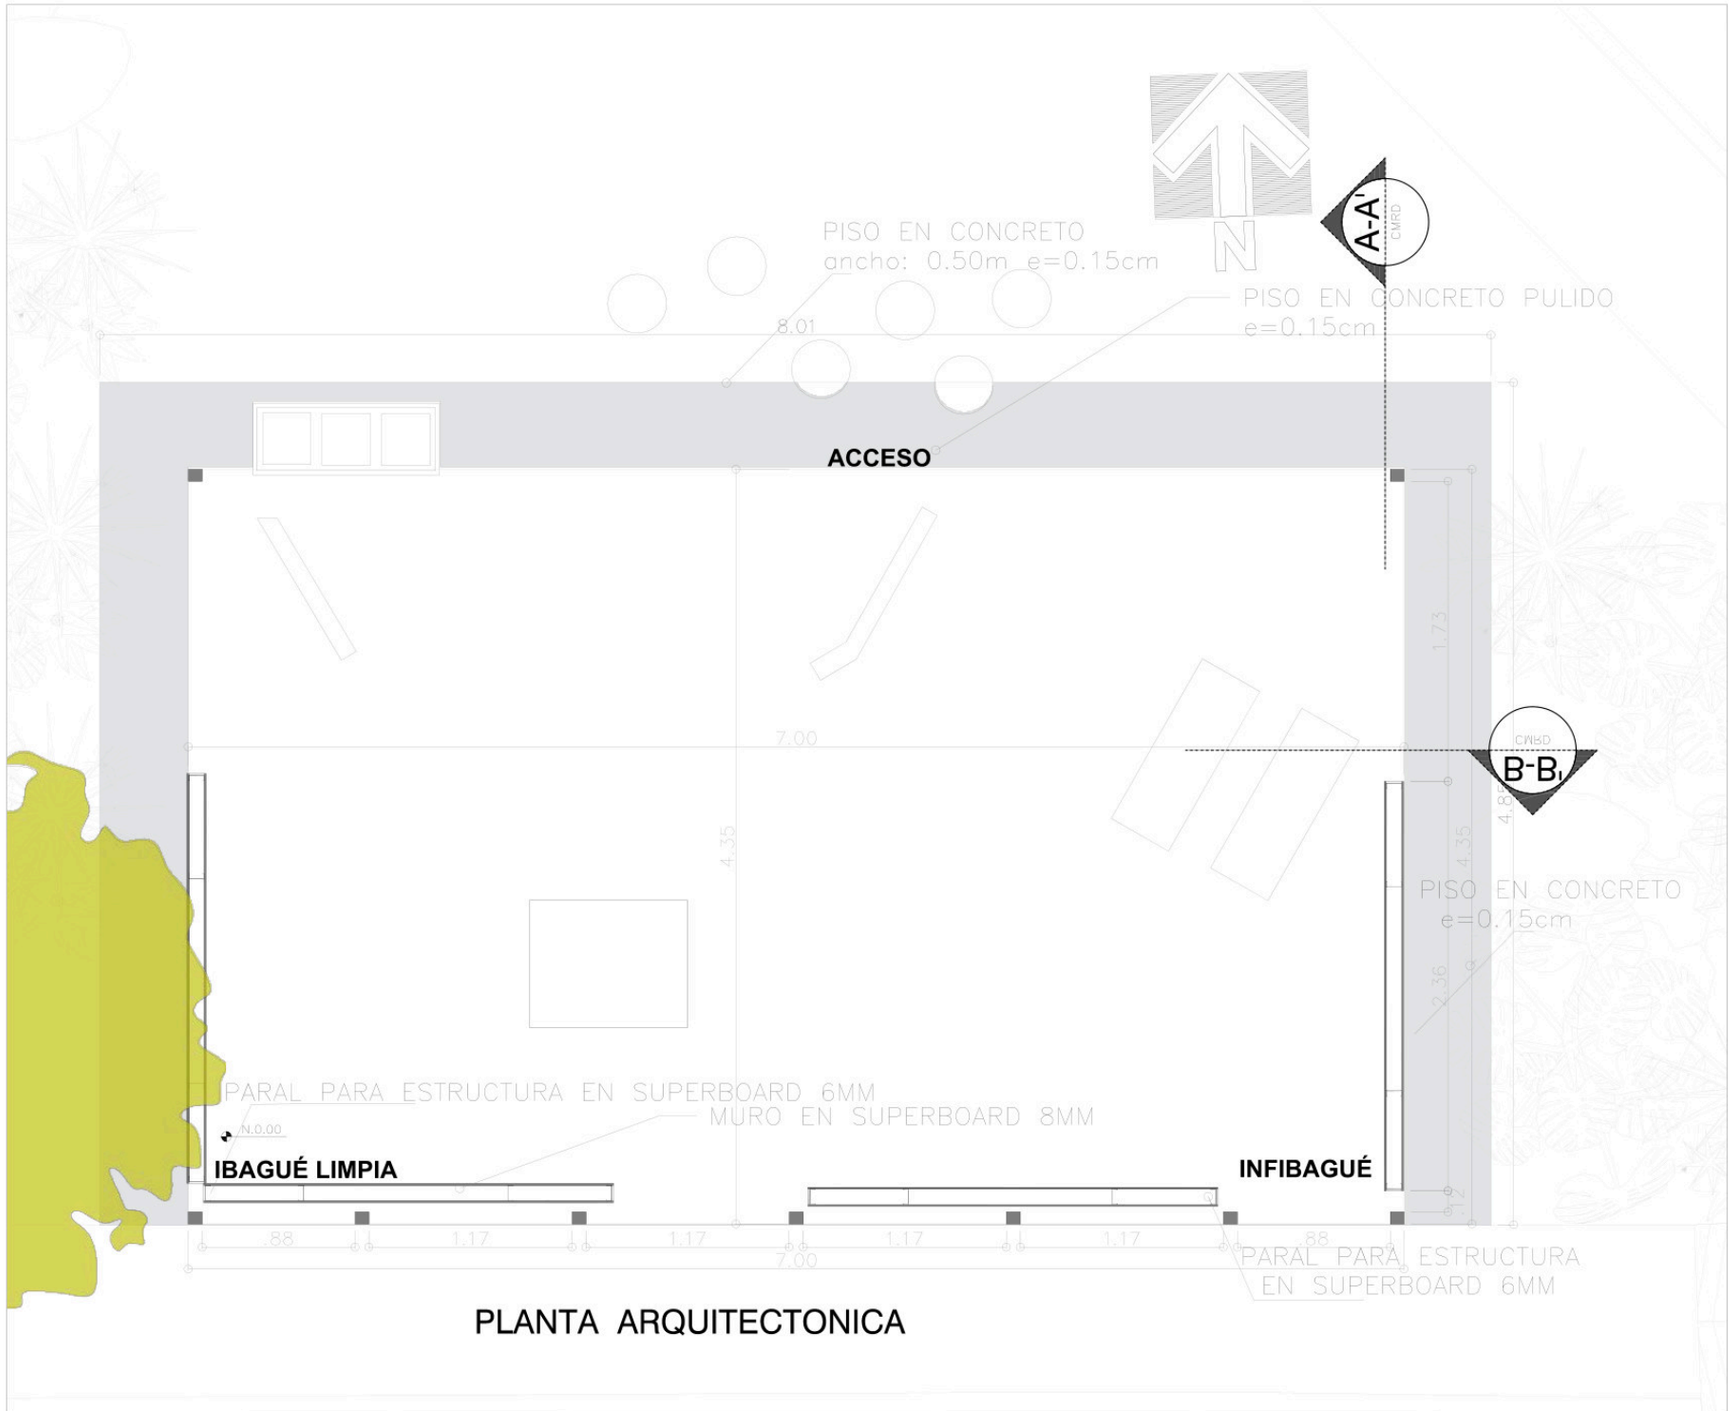

PLANTA ARQUITECTONICA

GESTORA URBANA
BANCO INMOBILIARIO DE IBAGUÉ

Alcaldía de IBAGUÉ

REFERENCIAS

MODULO INFI

REVISIONES

REV	DESCRIPCION	FECHA

NOTAS:

FECHA SEP/2026

PROYECTO
CIUDAD DE LOS NIÑOS
IBAGUÉ – TOLIMA

CONTENIDO
PLANTA NIVEL 0.0

DISEÑÓ
ARQ. ISABEL TOVAR
ARQ. JULIANA FLOREZ
ARQ. MARTIN GONZALEZ

FORMATO B3
ESCALA 1:25

NUMERO DE PLANO
20-30



PLANTA DE CUBIERTA

GESTORA URBANA
BANCO INMOBILIARIO DE IBAGUÉ

Alcaldía de IBAGUÉ

REFERENCIAS

MODULO INFI

REVISIONES

REV	DESCRIPCION	FECHA

NOTAS:

FECHA SEP/2026


PROYECTO
CIUDAD DE LOS NIÑOS
IBAGUÉ – TOLIMA

CONTENIDO
PLANTA DE CUBIERTAS


DISEÑÓ
ARQ. ISABEL TOVAR
ARQ. JULIANA FLOREZ
ARQ. MARTIN GONZALEZ

FORMATO B3
ESCALA 1:25


NUMERO DE PLANO
21-30

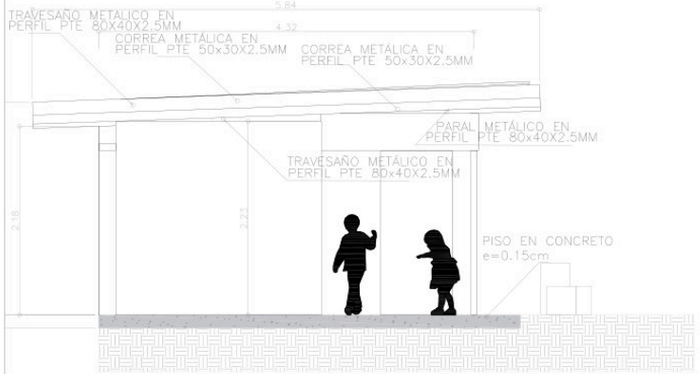


CORTE A-A'

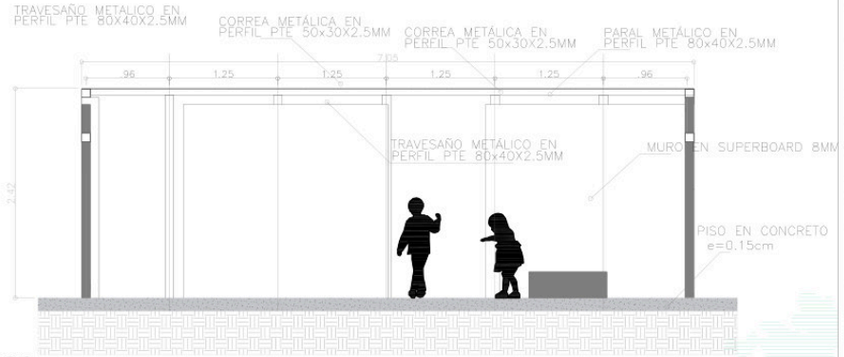


CORTE B-B'

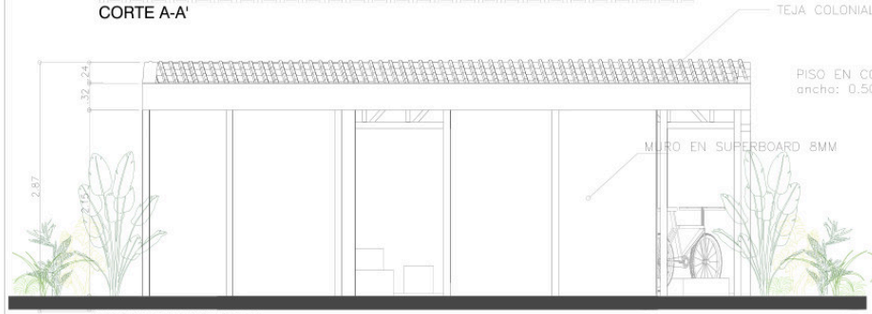


FACHADA PRINCIPAL

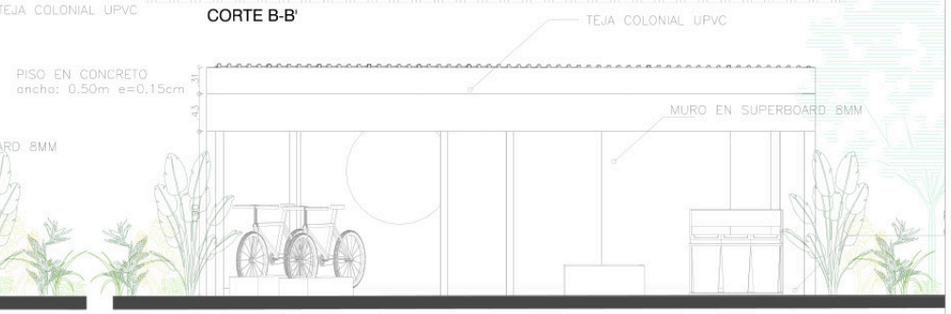

FACHADA POSTERIOR

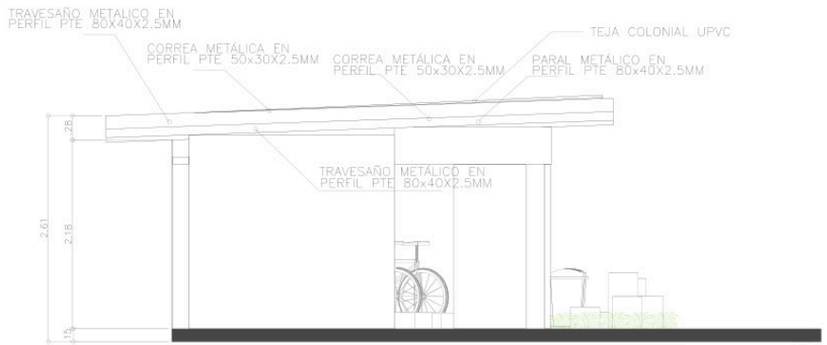

FACHADA LATERAL DERECHA

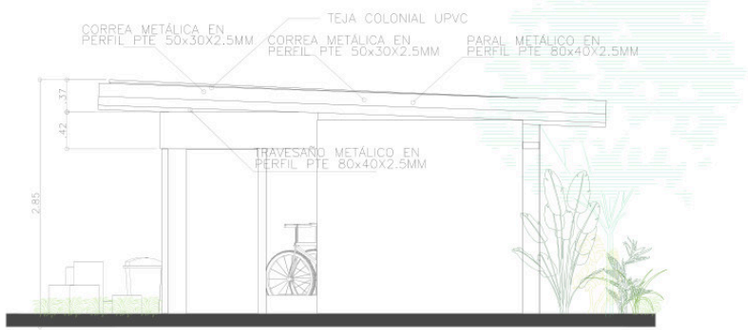

FACHADA LATERAL
IZQUIERDA

GESTORA URBANA
BANCO INMOBILIARIO DE IBAGUÉ

Alcaldía de IBAGUÉ

REFERENCIAS

MODULO INFI

REVISIONES

REV	DESCRIPCION	FECHA

NOTAS:

FECHA SEP/2026


PROYECTO
CIUDAD DE LOS NIÑOS
IBAGUÉ – TOLIMA

CONTENIDO
PLANTA DE CUBIERTAS

DISEÑÓ
ARQ. ISABEL TOVAR
ARQ. JULIANA FLOREZ
ARQ. MARTIN GONZALEZ

FORMATO B3
ESCALA 1:25

NUMERO DE PLANO
22-30

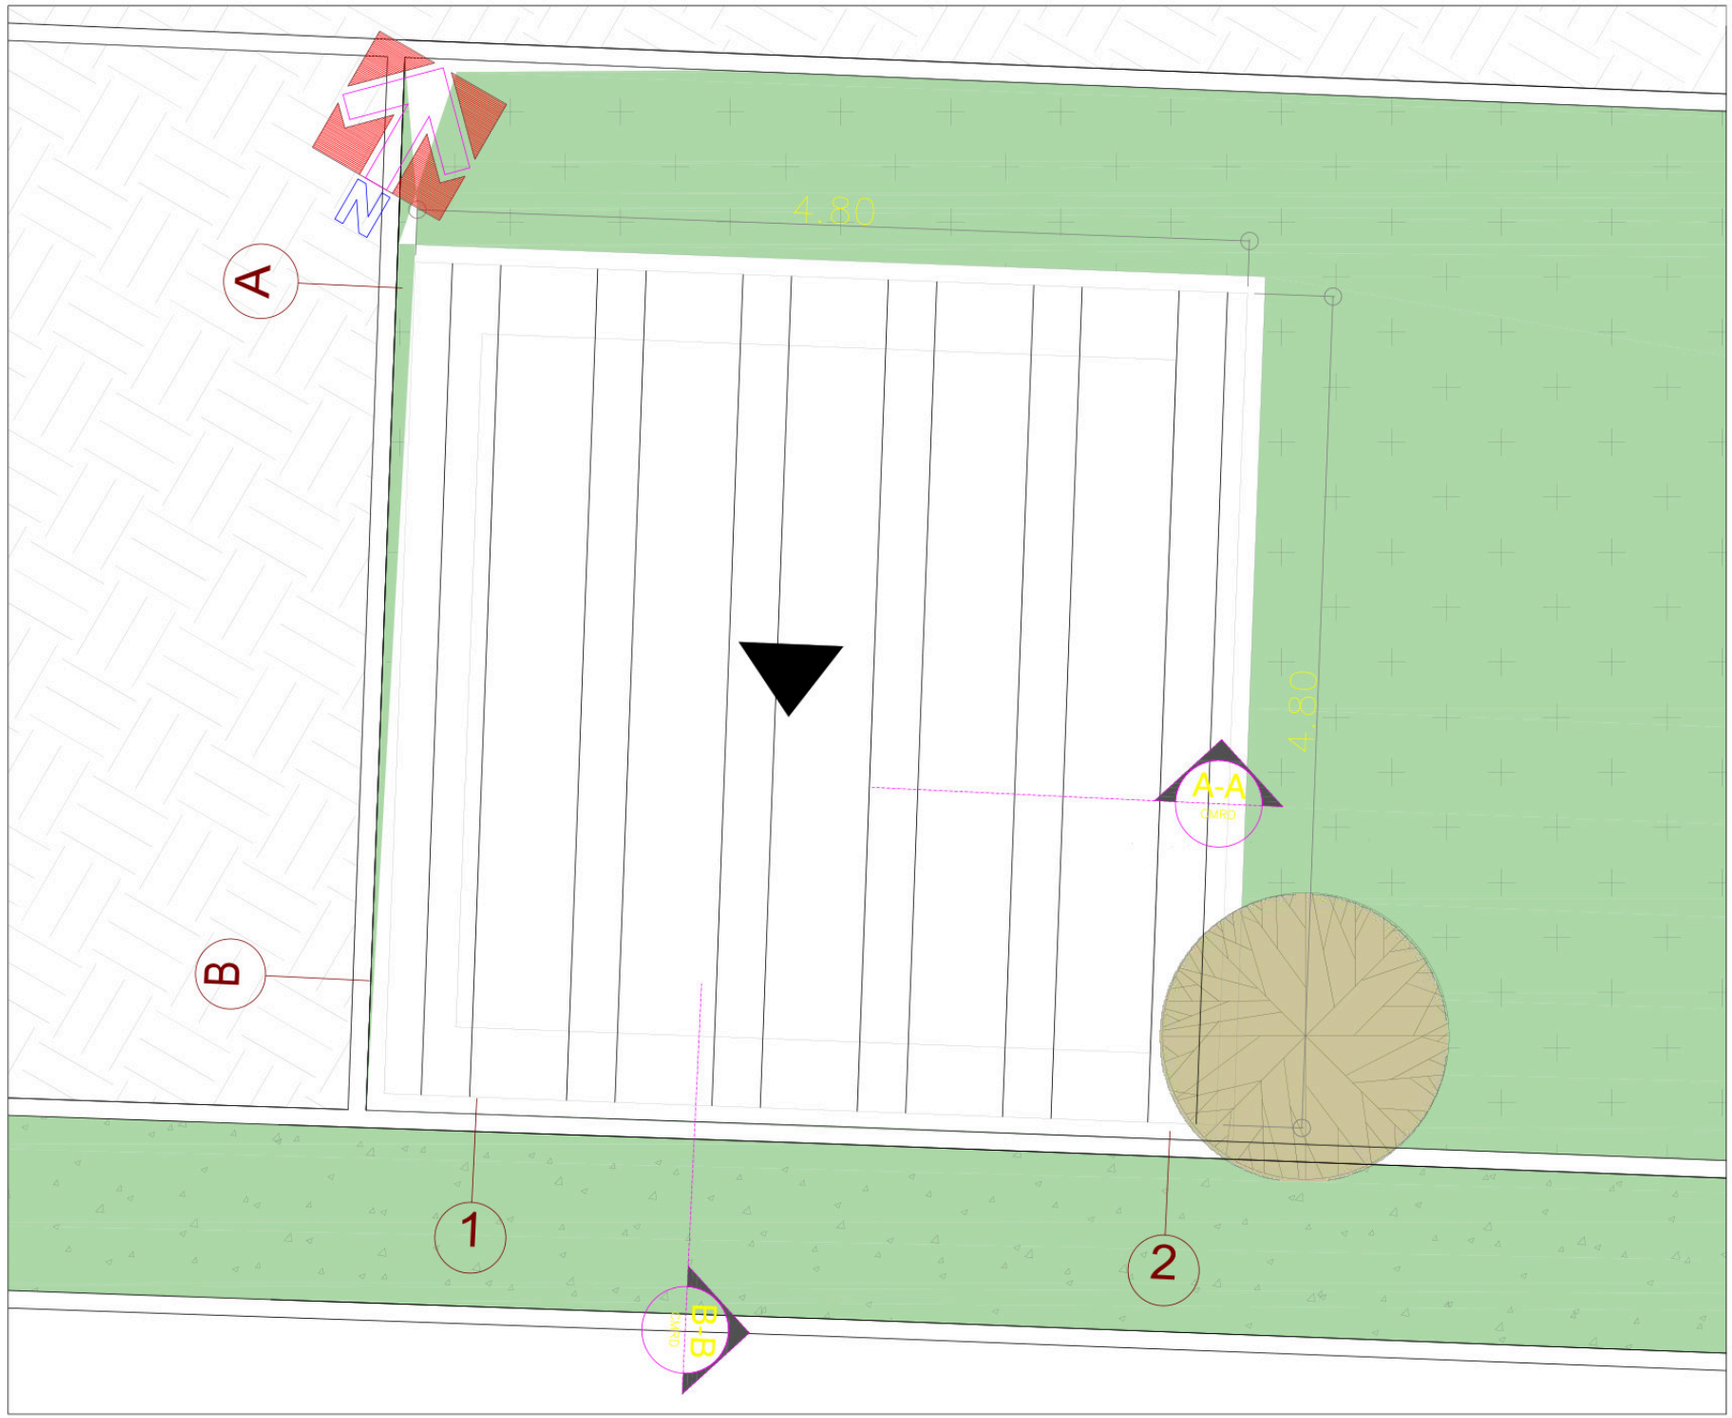

GESTORA URBANA
BANCO INMOBILIARIO DE IBAGUÉ

Alcaldía de IBAGUÉ

REFERENCIAS

MODULO INFORMATIVO

REVISIONES

REV	DESCRIPCION	FECHA

NOTAS:

FECHA: SEP/2026

PROYECTO:
CIUDAD DE LOS NIÑOS
IBAGUÉ – TOLIMA


CONTENIDO:
PLANTA NIVEL 0.0

DISEÑÓ
ARQ. ISA ARQ. ISABEL TOVAR
ARQ. JU ARQ. JULIANA FLOREZ
ARQ. MA ARQ. MARTIN GONZALEZ


FORMATO: CSSFA001

ESCALA: 1:25

NUMERO DE PLANO:
23-30

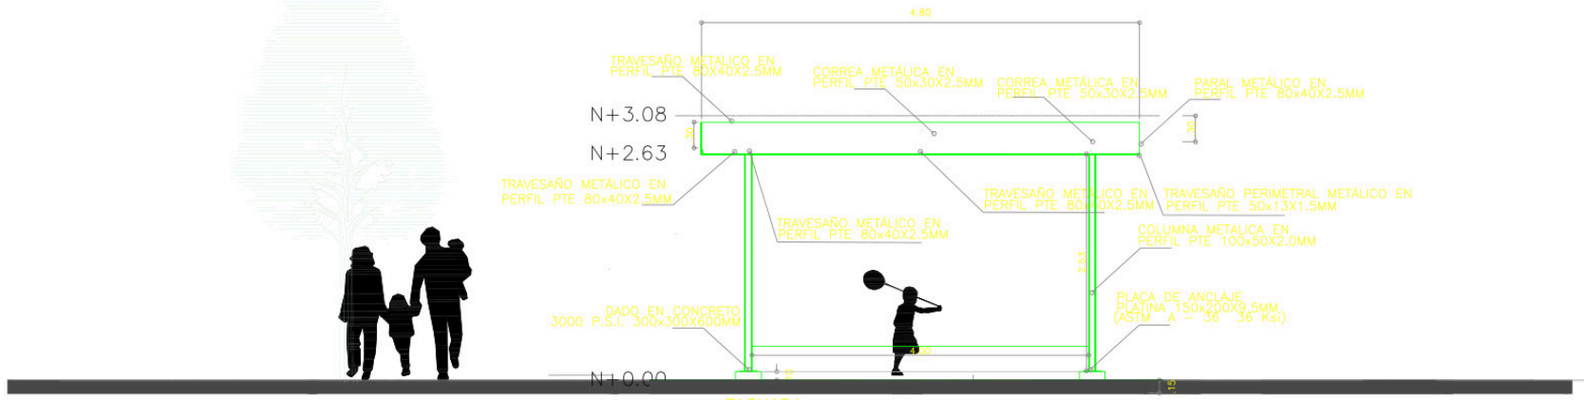

FACHADA
ESC 1/50

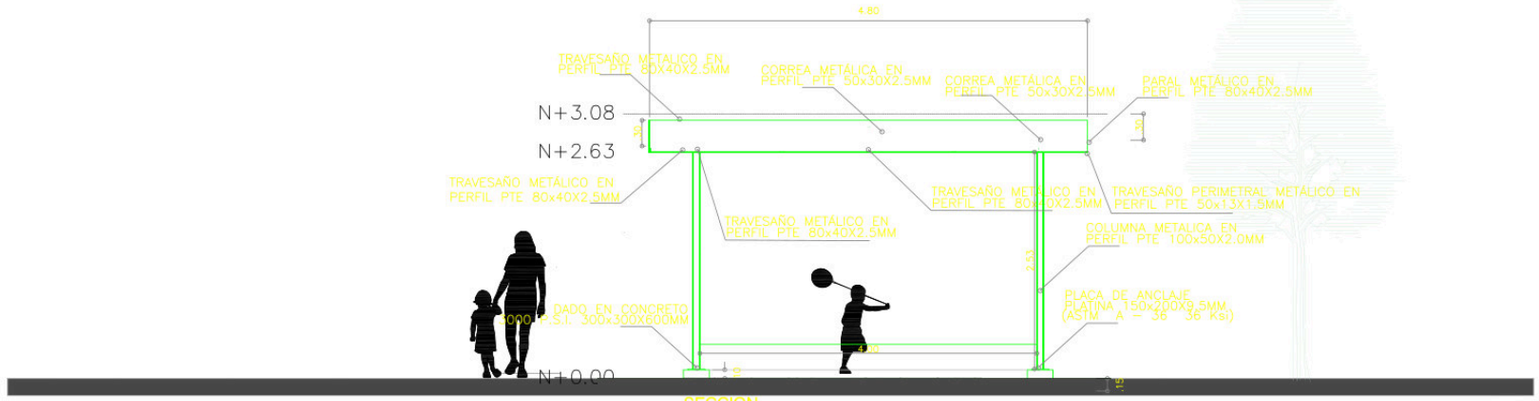

SECCION
ESC 1/50

GESTORA URBANA
BANCO INMOBILIARIO DE IBAGUÉ

Alcaldía de IBAGUÉ

REFERENCIAS

MODULO INFORMATIVO

REVISIONES

REV	DESCRIPCION	FECHA

NOTAS:

FECHA: SEP/2026

PROYECTO:

CIUDAD DE LOS NIÑOS

IBAGUÉ – TOLIMA

CONTENIDO:

ALZADOS Y CORTES

DISEÑO:

ARQ. ISABE ARQ. ISABEL TOVAR

ARQ. JULIA ARQ. JULIANA FLOREZ


ARQ. MARTI ARQ. MARTIN GONZALEZ

FORMATO: ARQUITECTURA

ESCALA: 1:50

NUMERO DE PLANO:

24-30

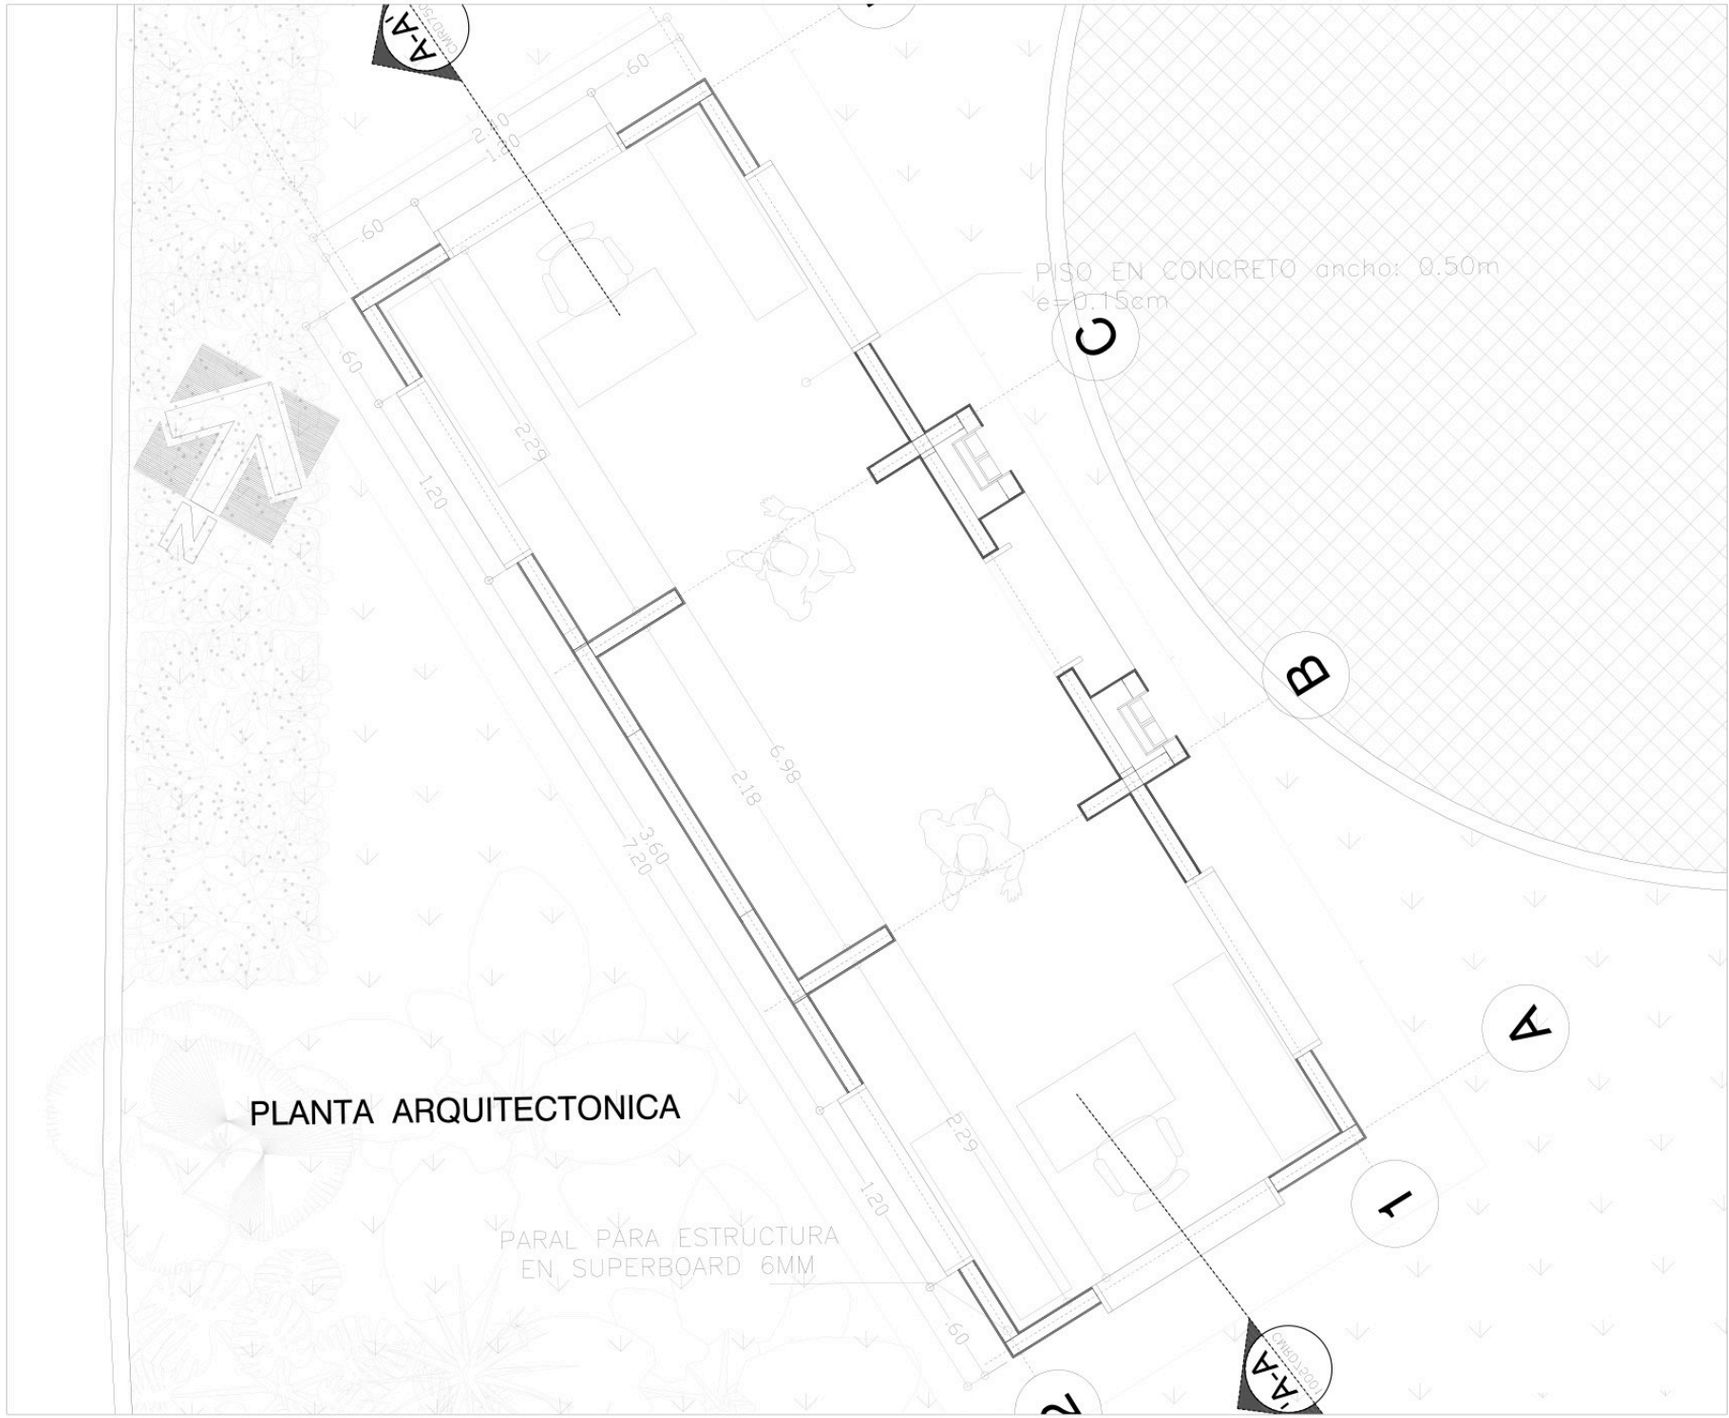

PLANTA ARQUITECTONICA

GESTORA URBANA
BANCO INMOBILIARIO DE IBAGUÉ

Alcaldía de IBAGUÉ

REFERENCIAS

MODULO PALACIO MUNICIPAL

REVISIONES

REV	DESCRIPCION	FECHA

NOTAS:

FECHA SEP/2026

PROYECTO
CIUDAD DE LOS NIÑOS
IBAGUÉ – TOLIMA

CONTENIDO
PLANTA NIVEL 0.0

DISEÑÓ
ARQ. ISABEL TOVAR
ARQ. JULIANA FLOREZ
ARQ. MARTIN GONZALEZ

FORMATO B3
ESCALA 1:25

NUMERO DE PLANO
25-30



PLANTA CUBIERTA

GESTORA URBANA
BANCO INMOBILIARIO DE IBAGUÉ

Alcaldía de IBAGUÉ

REFERENCIAS

MODULO PALACIO MUNICIPAL

REVISIONES

REV	DESCRIPCION	FECHA

NOTAS:

FECHA SEP/2026


PROYECTO
CIUDAD DE LOS NIÑOS
IBAGUÉ – TOLIMA

CONTENIDO
PLANTA NIVEL CUBIERTAS


DISEÑÓ
ARQ. ISABEL TOVAR
ARQ. JULIANA FLOREZ
ARQ. MARTIN GONZALEZ

FORMATO B3
ESCALA 1:25


NUMERO DE PLANO
26-30

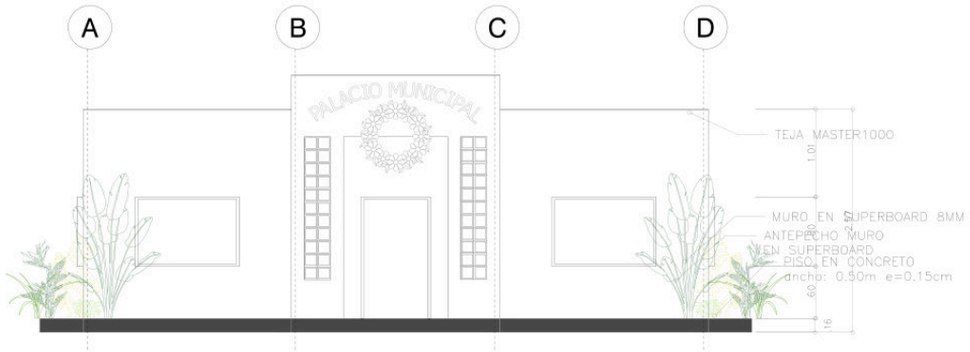


FACHADA PRINCIPAL

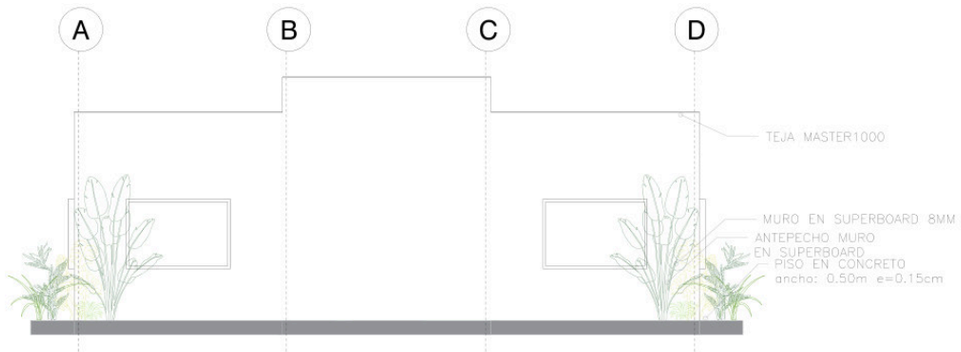


FACHADA POSTERIOR

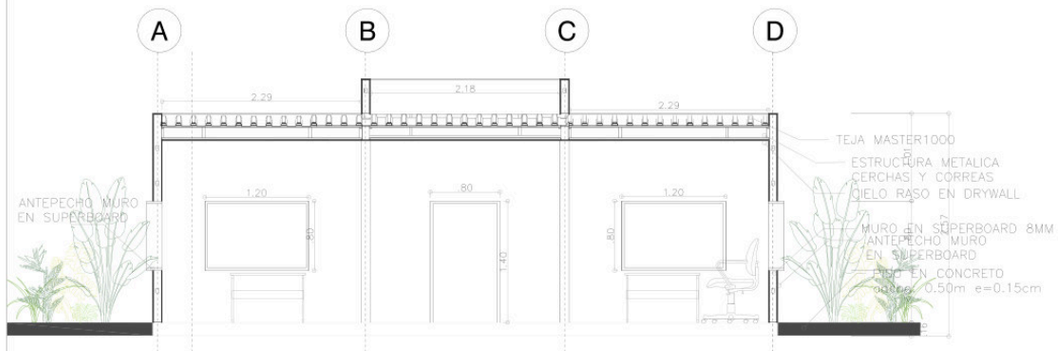

CORTE A-A'

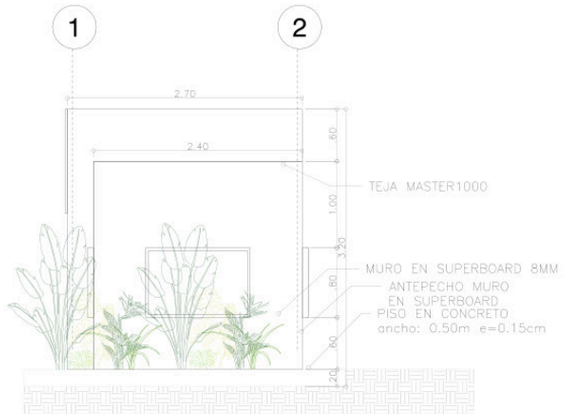

FACHADA LATERAL DERECHA

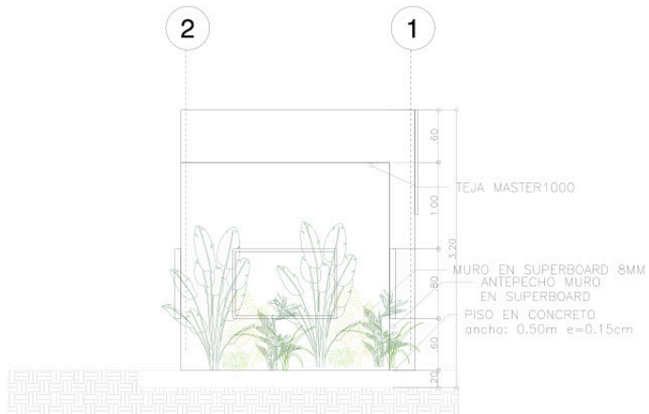

FACHADA LATERAL IZQUIERDA

GESTORA URBANA
BANCO INMOBILIARIO DE IBAGUÉ

Alcaldía de IBAGUÉ

REFERENCIAS

MODULO PALACIO MUNICIPAL

REVISIONES

REV	DESCRIPCION	FECHA

NOTAS:

FECHA SEP/2026


PROYECTO
CIUDAD DE LOS NIÑOS
IBAGUÉ – TOLIMA

CONTENIDO
ALZADOS Y CORTES

DISEÑÓ
ARQ. ISABEL TOVAR
ARQ. JULIANA FLOREZ
ARQ. MARTIN GONZALEZ

FORMATO B3
ESCALA 1:50

NUMERO DE PLANO
27-30

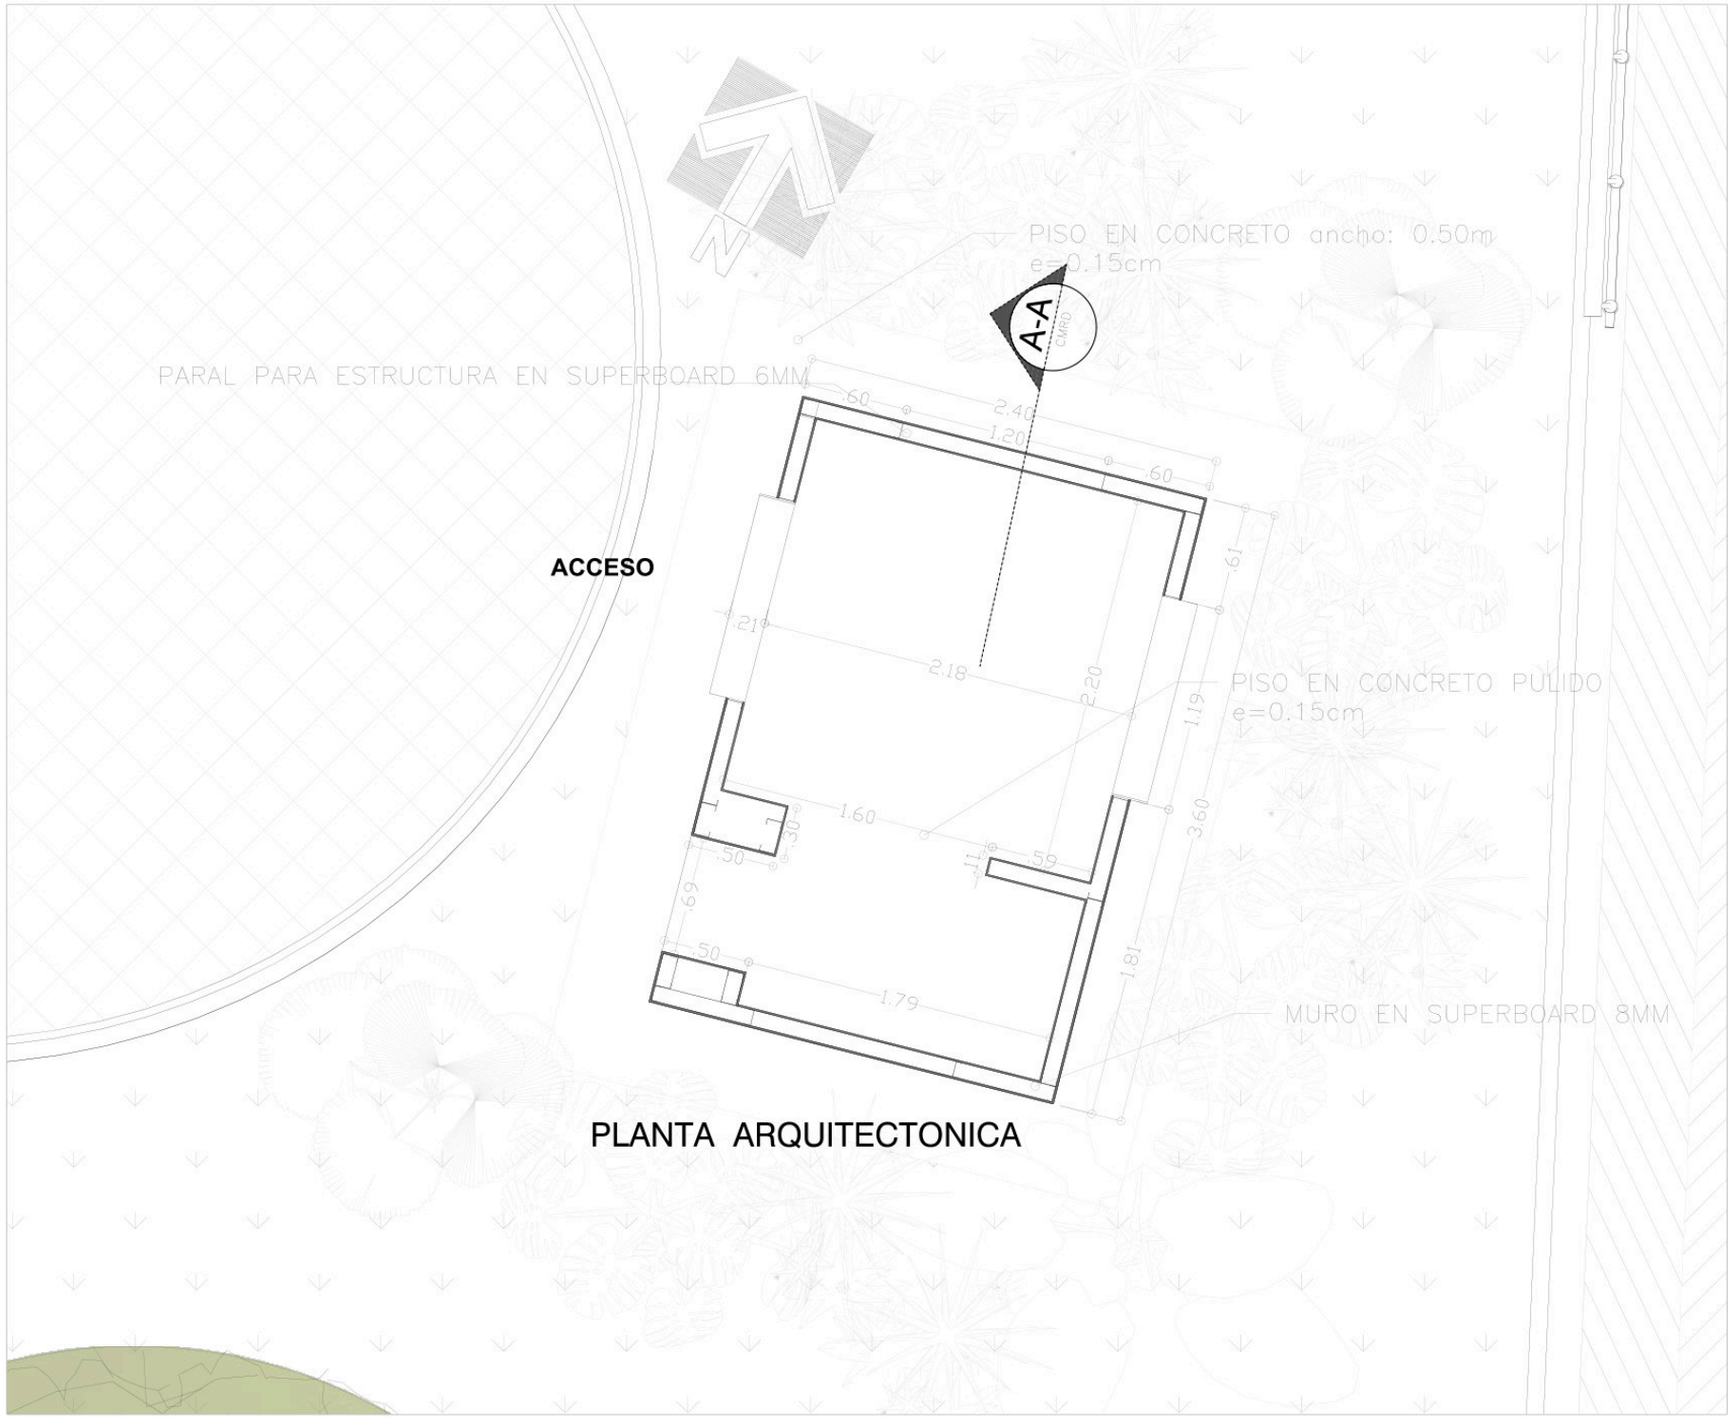

PLANTA ARQUITECTONICA

GESTORA URBANA
BANCO INMOBILIARIO DE IBAGUÉ

Alcaldía de IBAGUÉ

REFERENCIAS

MODULO POLICIA

REVISIONES

REV	DESCRIPCION	FECHA

NOTAS:

FECHA SEP/2026


PROYECTO
CIUDAD DE LOS NIÑOS
IBAGUÉ – TOLIMA

CONTENIDO
PLANTA NIVEL 0.0

DISEÑÓ
ARQ. ISABEL TOVAR
ARQ. JULIANA FLOREZ
ARQ. MARTIN GONZALEZ

FORMATO B3
ESCALA 1:25

NUMERO DE PLANO
28-30

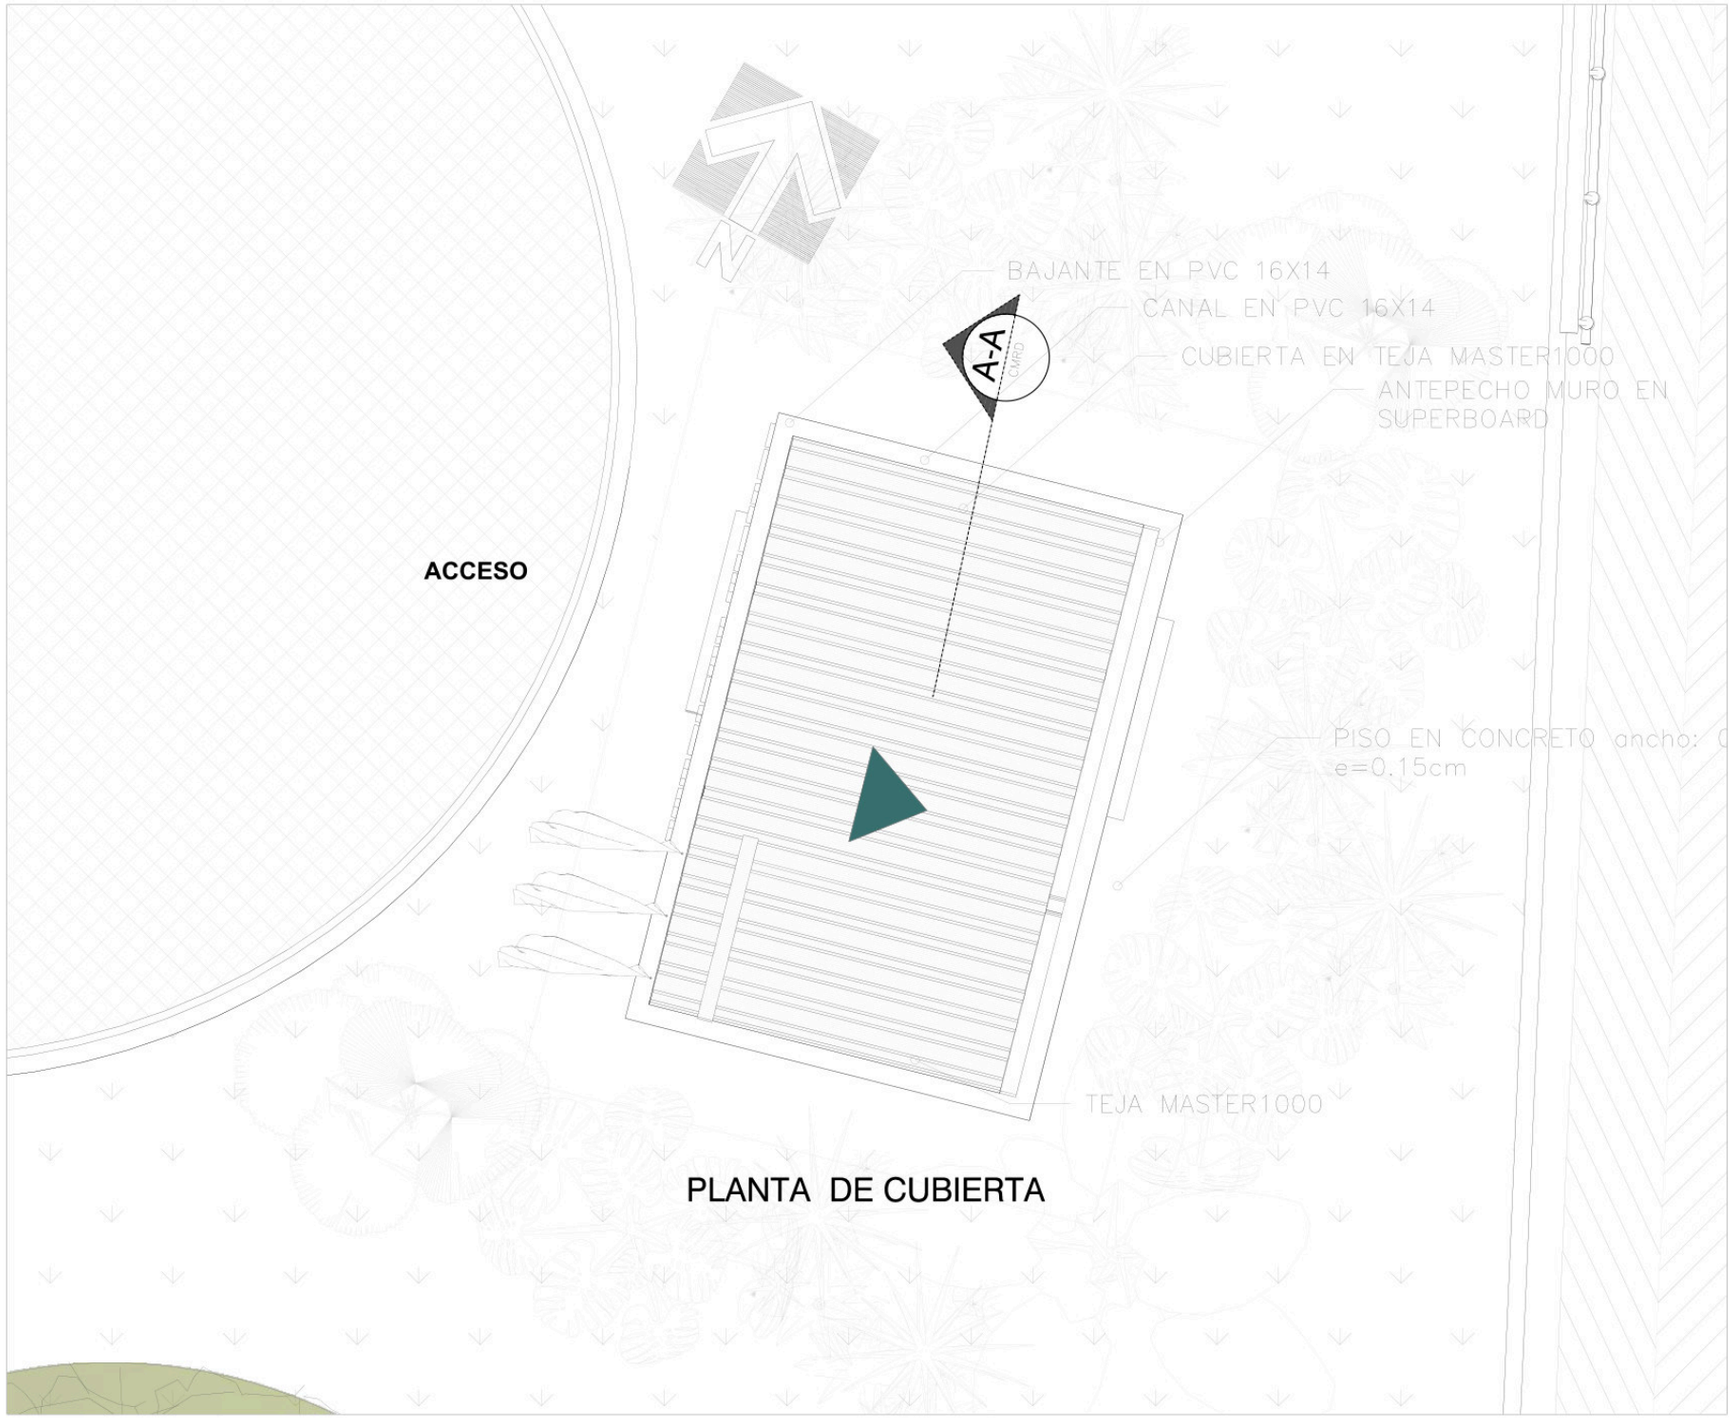

PLANTA DE CUBIERTA

GESTORA URBANA
BANCO INMOBILIARIO DE IBAGUÉ

Alcaldía de IBAGUÉ

REFERENCIAS

MODULO POLICIA

REVISIONES

REV	DESCRIPCION	FECHA

NOTAS:

FECHA SEP/2026

PROYECTO
CIUDAD DE LOS NIÑOS
IBAGUÉ – TOLIMA

CONTENIDO
PLANTA NIVEL CUBIERTAS


DISEÑÓ
ARQ. ISABEL TOVAR
ARQ. JULIANA FLOREZ
ARQ. MARTIN GONZALEZ

FORMATO B3
ESCALA 1:25


NUMERO DE PLANO
29-30




FACHADA PRINCIPAL

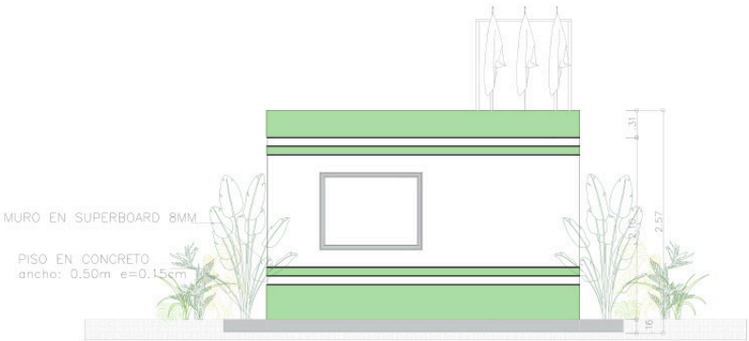

FACHADA POSTERIOR

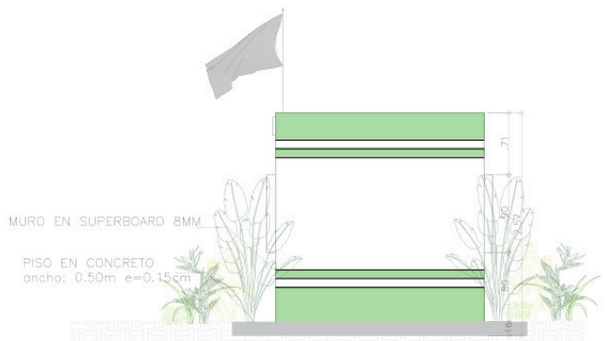

FACHADA LATERAL IZQUIERDA

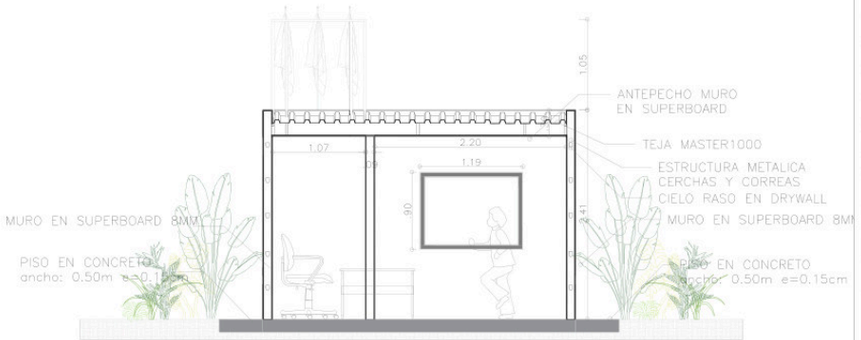

CORTE A-A'



FACHADA LATERAL DERECHA

GESTORA URBANA
BANCO INMOBILIARIO DE IBAGUÉ

Alcaldía de IBAGUÉ

REFERENCIAS

MODULO POLICIA

REVISIONES

REV	DESCRIPCION	FECHA

NOTAS:

FECHA SEP/2026

PROYECTO
CIUDAD DE LOS NIÑOS
IBAGUÉ – TOLIMA

CONTENIDO
ALZADOS Y CORTES

DISEÑÓ
ARQ. ISABEL TOVAR
ARQ. JULIANA FLOREZ
ARQ. MARTIN GONZALEZ

FORMATO
ESCALA 1:50

NUMERO DE PLANO
30-30