


PLANTA GENERAL RED ALC. SANITARIO Y TREN DE TRATAMIENTO DE AGUAS RESIDUALES

ESCALA: 1:250

LOCALIZACIÓN

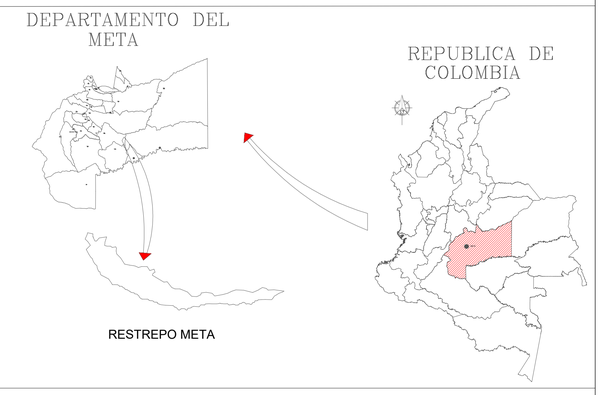

Area: 7816.99 m²
Area: 0.78170 ha
Perimetro: 364.56 ml

TABLA DE COORDENADAS		
PUNTO	NORTE	ESTE
P1	2 027 074	4 937 043
P2	2 027 044	4 937 009
P3	2 027 026	4 936 989
P4	2 026 972	4 937 036
P5	2 026 991	4 937 056
P6	2 027 008	4 937 072
P7	2 027 035	4 937 097
P8	2 027 056	4 937 115
P9	2 027 103	4 937 077

Localización: Sin escala



AGENCIA PARA LA INFRAESTRUCTURA DEL META

ROTULO PARA PLANOS
110-GPY-FR-053-V02
29/08/2024

DISEÑO: ING ESP. JUAN CARLOS RODRIGUEZ GUERRERO MP. Nº 252021 69771 CND, Profesional de Apoyo Estructuración AIM CPS 282-2026	APROBÓ: ING . FERNANDO FAJARDOMALVAREZ MP. Nº 25202-357199 CND, Director Técnico de Estructuración de Proyectos	MODIFICACIONES:	FECHA:	PROYECTO: CONSTRUCCIÓN DEL CENTRO VIDA PARA LA ATENCIÓN INTEGRAL DEL ADULTO MAYOR EN EL MUNICIPIO DE RESTREPO META.	CONTIENE: PLANTA GENERAL DESAGÜES AGUAS NEGRAS	FECHA: 04/03/2026	VERSIÓN: 1
DIBUJO: ING ESP. JUAN CARLOS RODRIGUEZ GUERRERO MP. Nº 252021 69771 CND, Profesional de Apoyo Estructuración AIM CPS 282-2026	REVISÓ: ARQ. JOSE BERNARDO ROJAS MALO MP. Nº A48242025-1121940694, Profesional de Apoyo Estructuración AIM CPS 280-2026				UBICACIÓN: MUNICIPIO RESTREPO , META	PLANO Nº. 1/4	ESCALA: 1:250	ARCHIVO: