


ALZADO Y CORTE B-B' CAJAS 01 A 011
ESCALA: 1:100

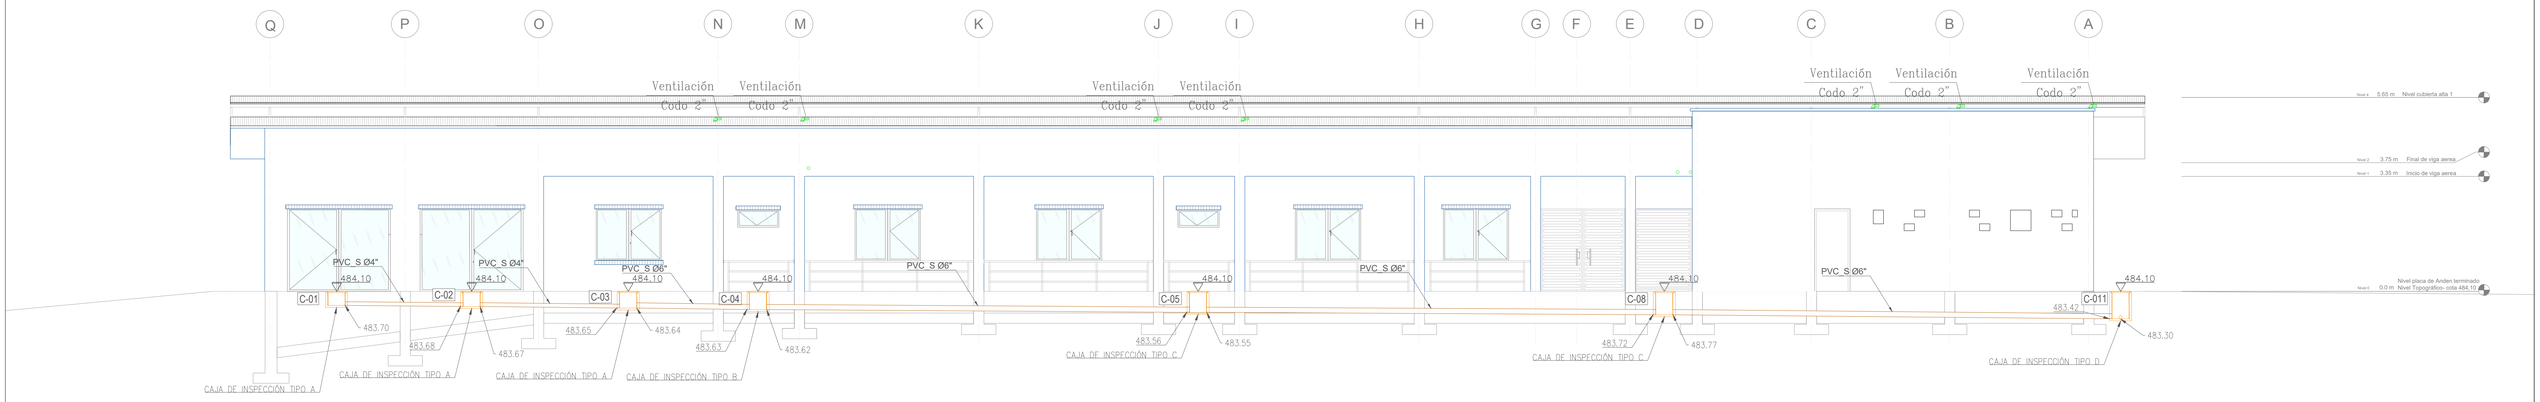


ALZADO Y CORTE B-B' CAJAS 09 A 011
ESCALA: 1:75

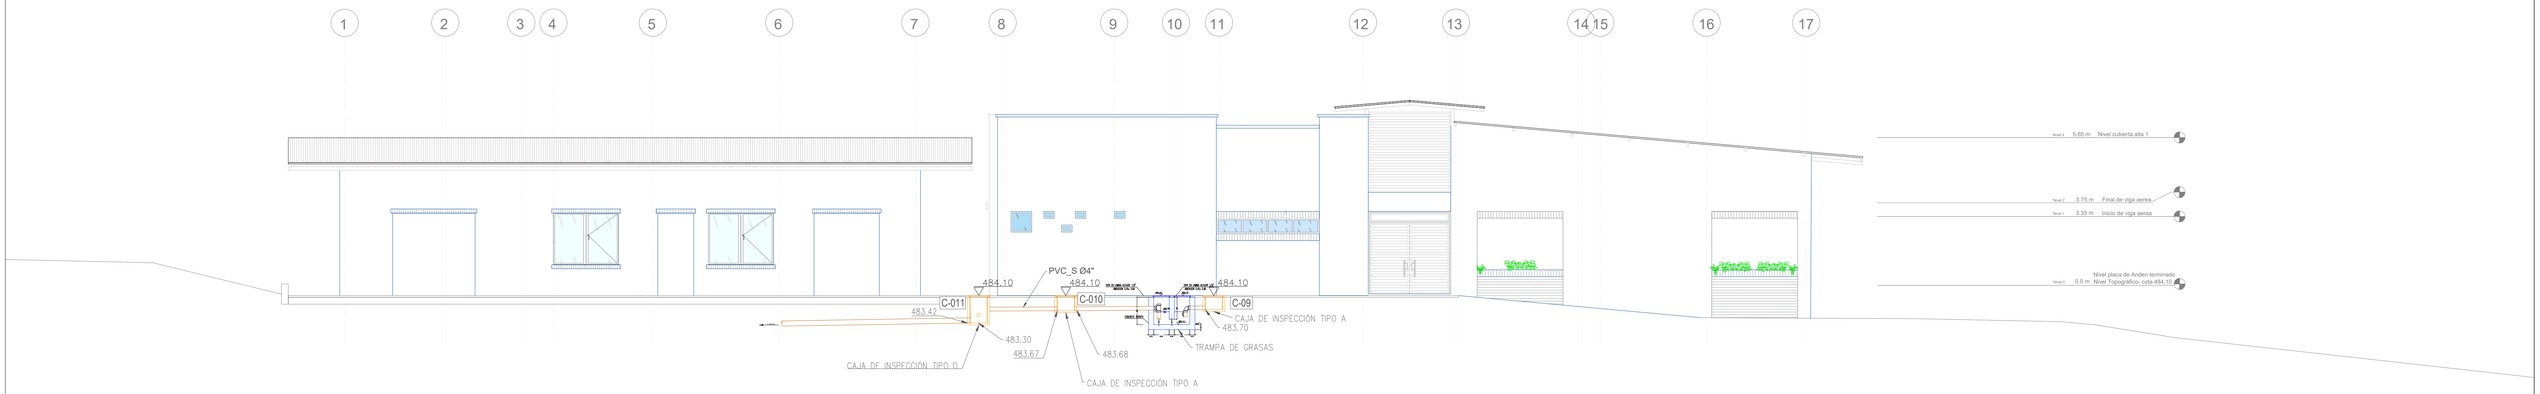


TRAMPA DE GRASAS, VISTA EN PLANTA
ESCALA: 1:25

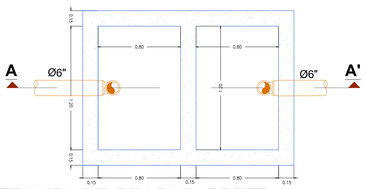


CRIBADO, VISTA EN PLANTA
ESCALA: 1:25

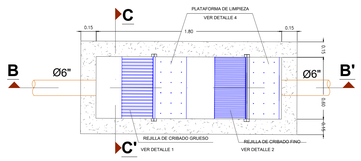


TRAMPA DE GRASAS, CORTE LONGITUDINAL A-A'
ESCALA: 1:25

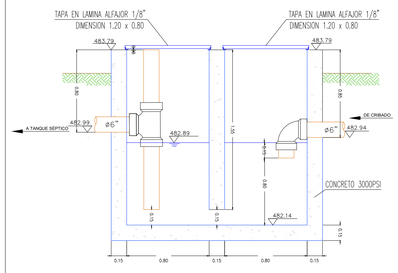


CRIBADO, CORTE LONGITUDINAL B-B'
ESCALA: 1:25

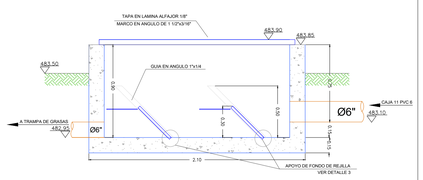


CRIBADO, CORTE TRANSVERSAL C-C'
ESCALA: 1:25

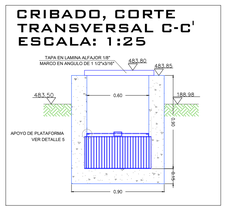

ESCALA: 1:25

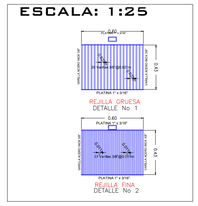

ESCALA: 1:15

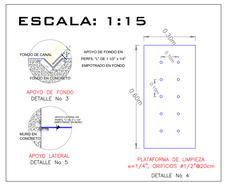

SIN ESCALA



CAMPO DE INFILTRACIÓN, CORTE LONGITUDINAL J-J'



AGENCIA PARA LA INFRAESTRUCTURA DEL META

ROTULO PARA PLANOS
110-GPY-FR-053-V02
29/08/2024

DISEÑO:
Juan C. Rodriguez
ING ESP. JUAN CARLOS RODRIGUEZ GUERRERO
MP. Nº 252021 69771 CND
Profesional de Apoyo Estructuración AIM CPS 282-2026

DIBUJO:
Juan C. Rodriguez
ING ESP. JUAN CARLOS RODRIGUEZ GUERRERO
MP. Nº 252021 69771 CND
Profesional de Apoyo Estructuración AIM CPS 282-2026

APROBÓ:
ING . FERNANDO FAJARDOMALVAREZ
MP. Nº 25202-357199 CND
Director Técnico de Estructuración de Proyectos

REVISÓ:
ARQ. JOSE BERNARDO ROJAS MALO
MP. Nº A48242025-1121940694
Profesional de Apoyo Estructuración AIM CPS 280-2026

MODIFICACIONES:	FECHA:

PROYECTO:
CONSTRUCCIÓN DEL CENTRO VIDA PARA LA ATENCIÓN INTEGRAL DEL ADULTO MAYOR EN EL MUNICIPIO DE RESTREPO META.

CONTIENE: DETALLES

UBICACIÓN: MUNICIPIO RESTREPO , META

PLANO Nº. 3/4

FECHA: 04/03/2026

ESCALA: 1:100

VERSIÓN: 1

ARCHIVO: