


PERFIL CAMPO DE INFILTRACIÓN
ESCALA 1:40

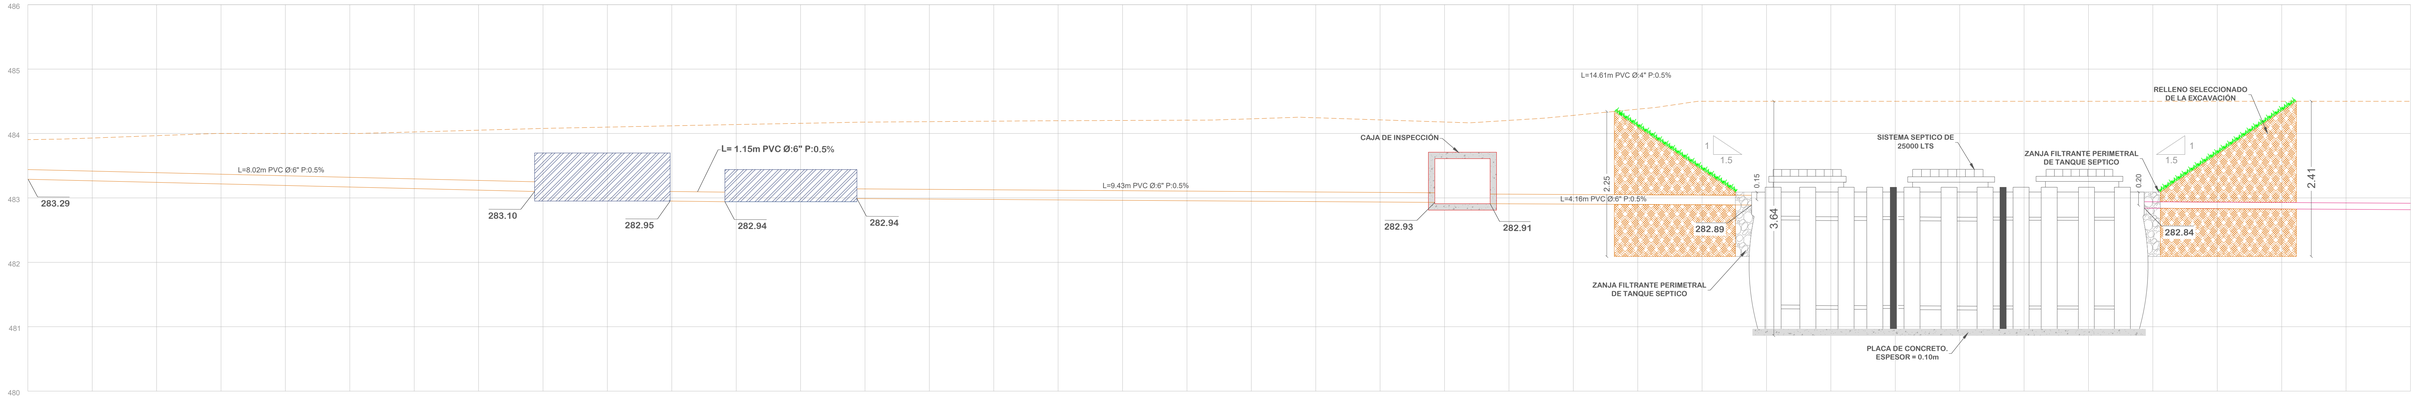



PERFIL CAMPO DE INFILTRACIÓN
ESCALA 1:40

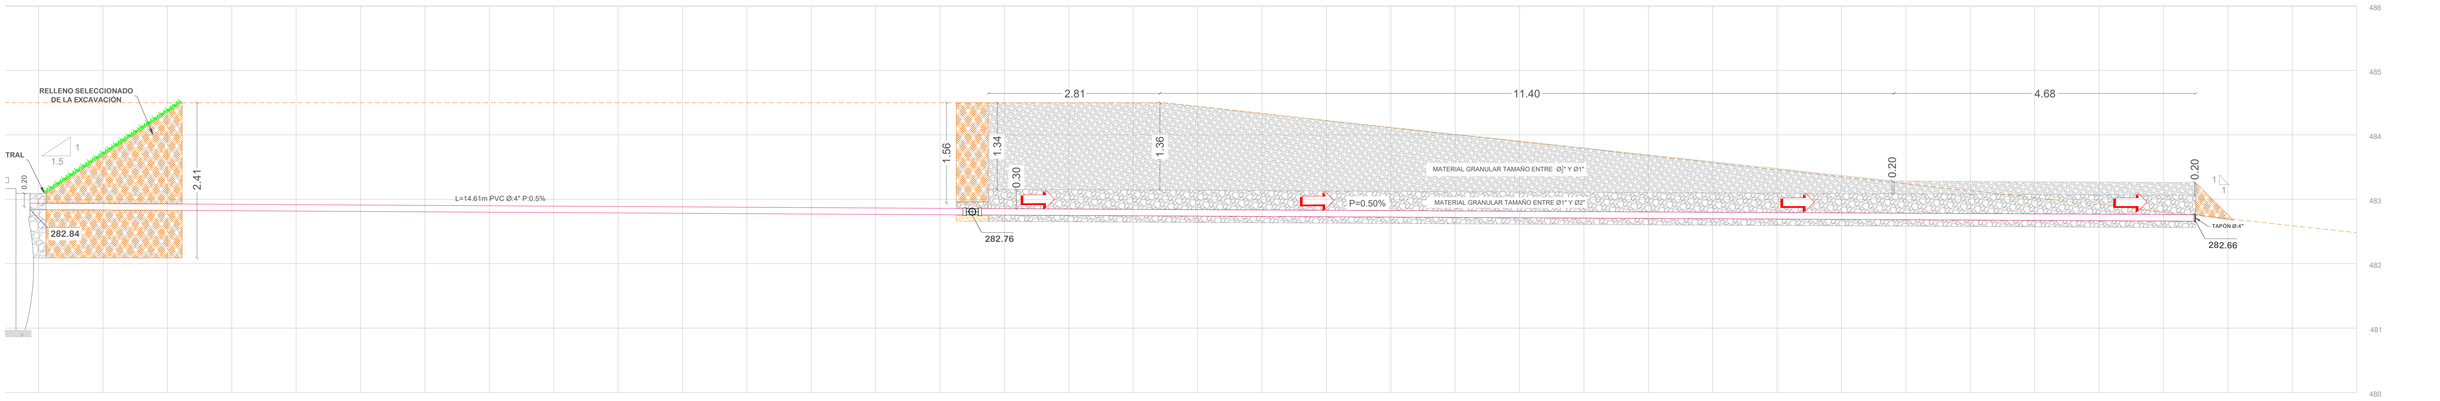


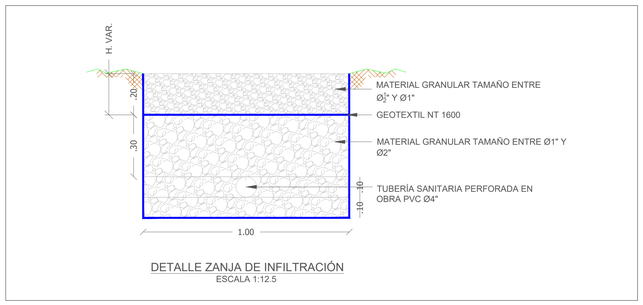


DETALLE ZANJA DE INFILTRACIÓN
ESCALA 1:12.5

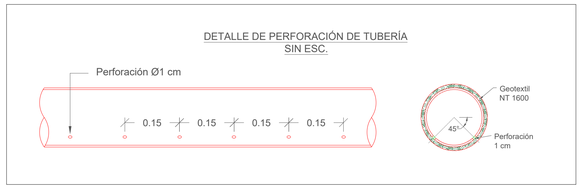

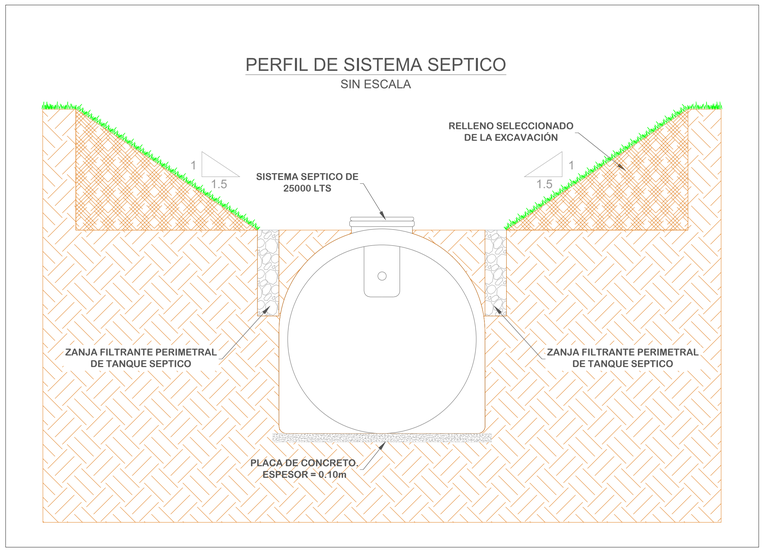

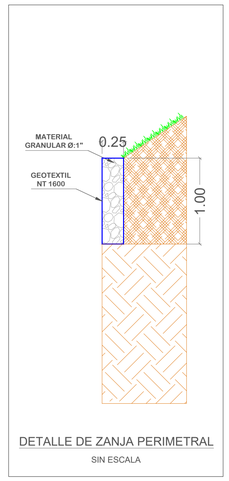

DETALLE DE ZANJA PERIMETRAL
SIN ESCALA

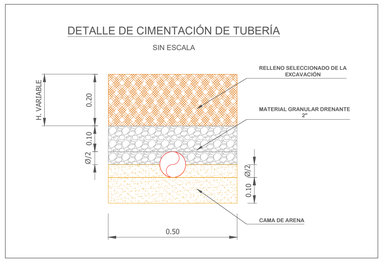

AGENCIA PARA LA INFRAESTRUCTURA DEL META

ROTULO PARA PLANOS
110-GPY-FR-053-V02
29/08/2024

DISEÑO: Juan C. Rodríguez ING ESP. JUAN CARLOS RODRIGUEZ GUERRERO MP. Nº 252021 69771 CND Profesional de Apoyo Estructuración AIM CPS 282-2026	APROBÓ: ING . FERNANDO FAJARDOMALVAREZ MP. Nº 25202-357199 CND Director Técnico de Estructuración de Proyectos	MODIFICACIONES:	FECHA:	PROYECTO: CONSTRUCCIÓN DEL CENTRO VIDA PARA LA ATENCIÓN INTEGRAL DEL ADULTO MAYOR EN EL MUNICIPIO DE RESTREPO META.	CONTIENE: DETALLES CONSTRUCTIVOS	FECHA: 04/03/2026	VERSIÓN: 1
DIBUJO: Juan C. Rodríguez ING ESP. JUAN CARLOS RODRIGUEZ GUERRERO MP. Nº 252021 69771 CND Profesional de Apoyo Estructuración AIM CPS 282-2026	REVISÓ: ARQ. JOSE BERNARDO ROJAS MALO MP. Nº A48242025-1121940694 Profesional de Apoyo Estructuración AIM CPS 280-2026				UBICACIÓN: MUNICIPIO RESTREPO , META	PLANO Nº. 2/2	ESCALA: INDICADAS
							ARCHIVO: