

LOCALIZACIÓN



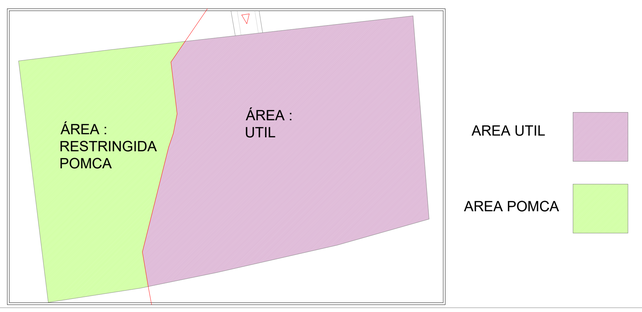


TABLA DE COORDENADAS		
PUNTO	NORTE	ESTE
P1	2 027 074	4 937 043
P2	2 027 044	4 937 009
P3	2 027 026	4 936 989
P4	2 026 972	4 937 036
P5	2 026 991	4 937 056
P6	2 027 008	4 937 072
P7	2 027 035	4 937 097
P8	2 027 056	4 937 115
P9	2 027 103	4 937 077

ZONIFICACION



ZONA DE AFECTACION



AGENCIA PARA LA INFRAESTRUCTURA DEL META

ROTULO PARA PLANOS
110-GPY-FR-053-V02
29/08/2024

DISEÑO:
ARQ. ENGELS MARTINEZ MARTINEZ
MP. Nº A25362003-86008282
Profesional de Apoyo Estructuración AIM CPS 422-2025

DIBUJO:
ARQ. JOSE BERNARDO ROJAS MALO
MP. Nº A483242025-1121940694
Profesional de Apoyo Estructuración AIM CPS 490-2025

APROBÒ:
FERNANDO PAJARDO ALVAREZ
MP. Nº 25202-357199 CND
Director Técnico de Estructuración de Proyectos

MODIFICACIONES:

FECHA:

PROYECTO:
LICENCIA DE CONSTRUCCIÓN EN MODALIDAD DE DEMOLICION TOTAL Y OBRA NUEVA PARA LA CONSTRUCCION DEL CENTRO VIDA PARA LA ATENCIÓN INTEGRAL DEL ADULTO MAYOR EN EL MUNICIPIO DE RESTREPO META.

CONTIENE: PLANO DE LOCALIZACIÓN

FECHA: 11/06/2025

VERSIÒN: 1

UBICACIÒN: KILOMETRO 1 ANTES DEL AREA URBANA RESTREPO META

PLANO Nº. 1/4

ESCALA: 1:225

ARCHIVO: