


FACHADA FRONTAL

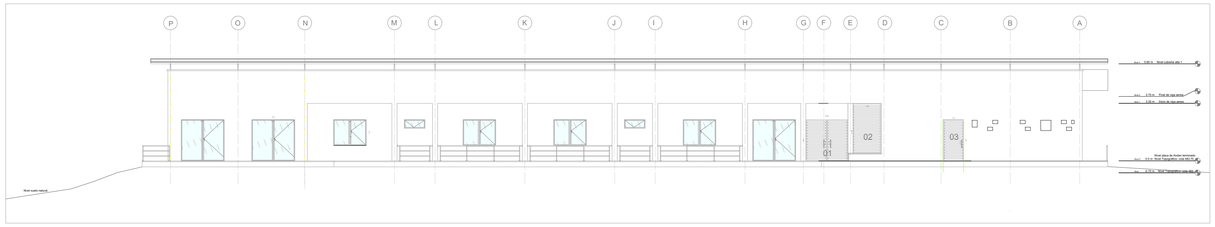


FACHADA LATERAL IZQUIERDO

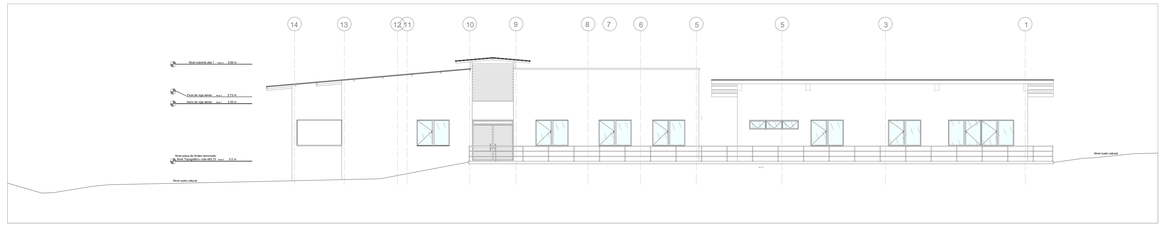


FACHADA FRONTAL

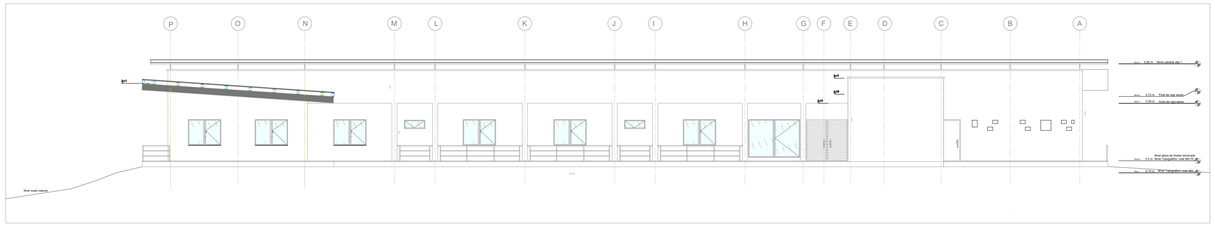


FACHADA LATERAL DERECHO.

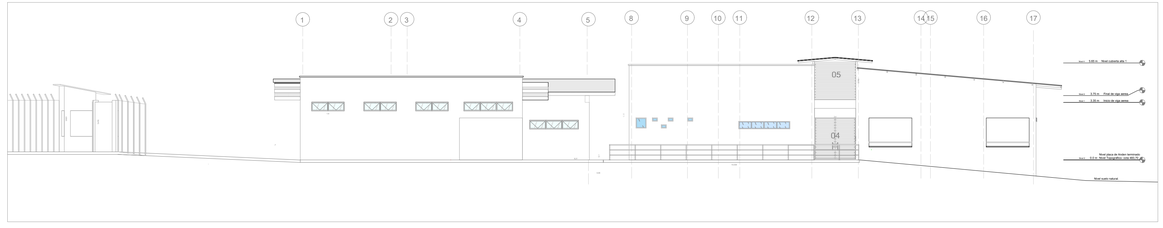

FACHADA POSTERIOR

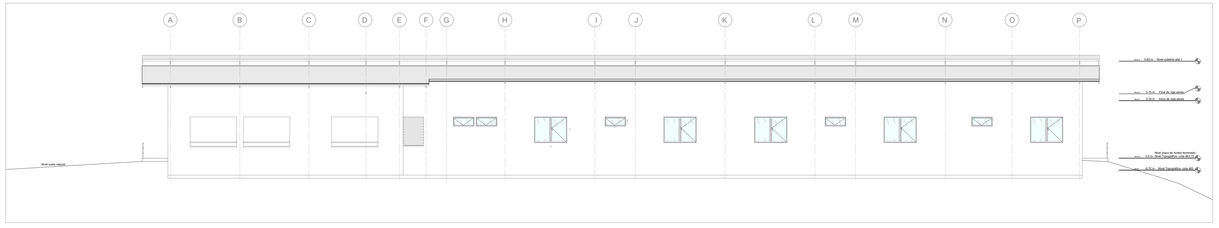


CORTE A-A

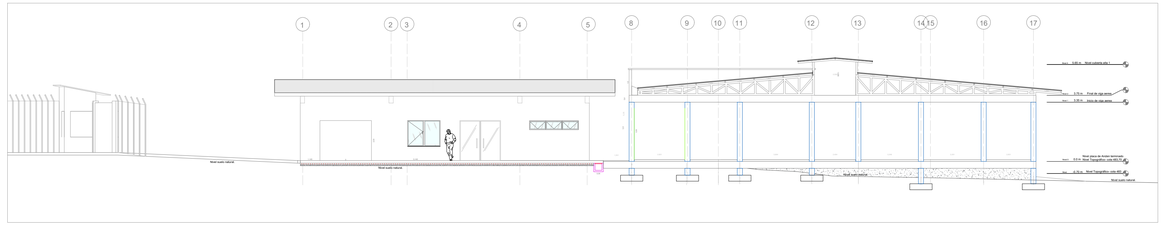

AXONOMETRIA



CORTE B-B

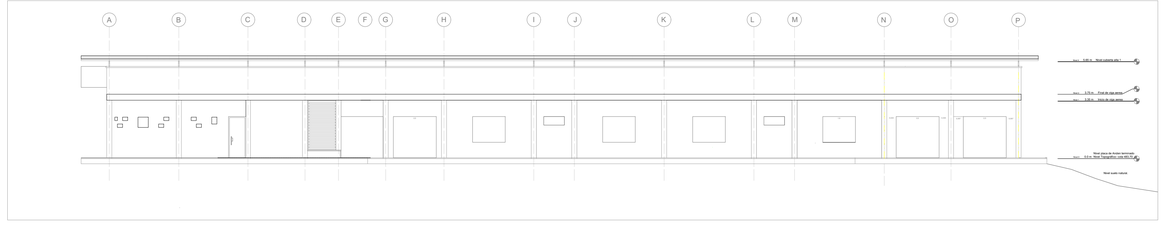

AGENCIA PARA LA INFRAESTRUCTURA DEL META

ROTULO PARA PLANOS
110-GPY-FR-053-V02
29/08/2024

DISEÑO:
ENGELS MARTINEZ MARTINEZ
A25362003-86008282
Profesional de Apoyo Estructuración AIM CPS 422-2025

DIBUJO:
JOSE BERNARDO ROJAS MALO
A483242025-1121940694
Profesional de Apoyo Estructuración AIM CPS 490-2025

APROBÒ:
FERNANDO PAJARDO ALVAREZ
MP. Nº 25202-357199 CND
Director Técnico de Estructuración de Proyectos

APODERADO:

MODIFICACIONES:

FECHA:

PROYECTO:
LICENCIA DE CONSTRUCCIÓN EN MODALIDAD DE DEMOLICION TOTAL Y OBRA NUEVA PARA LA CONSTRUCCION DEL CENTRO VIDA PARA LA ATENCIÓN INTEGRAL DEL ADULTO MAYOR EN EL MUNICIPIO DE RESTREPO META.

CONTIENE: PLANO ALZADOS Y CORTES

FECHA: 11/06/2025

VERSIÒN: 1

UBICACIÒN: KILOMETRO 1 ANTES DEL AREA URBANA RESTREPO META

PLANO Nº. 4/4

ESCALA: 1:125

ARCHIVO: