
RUTA DE EVACUIACIÓN

SALIDA DE EMERGENCIA

EQUIPO DE PROTECCIÓN CONTRA INCENDIOS

PUNTO DE ENCUENTRO

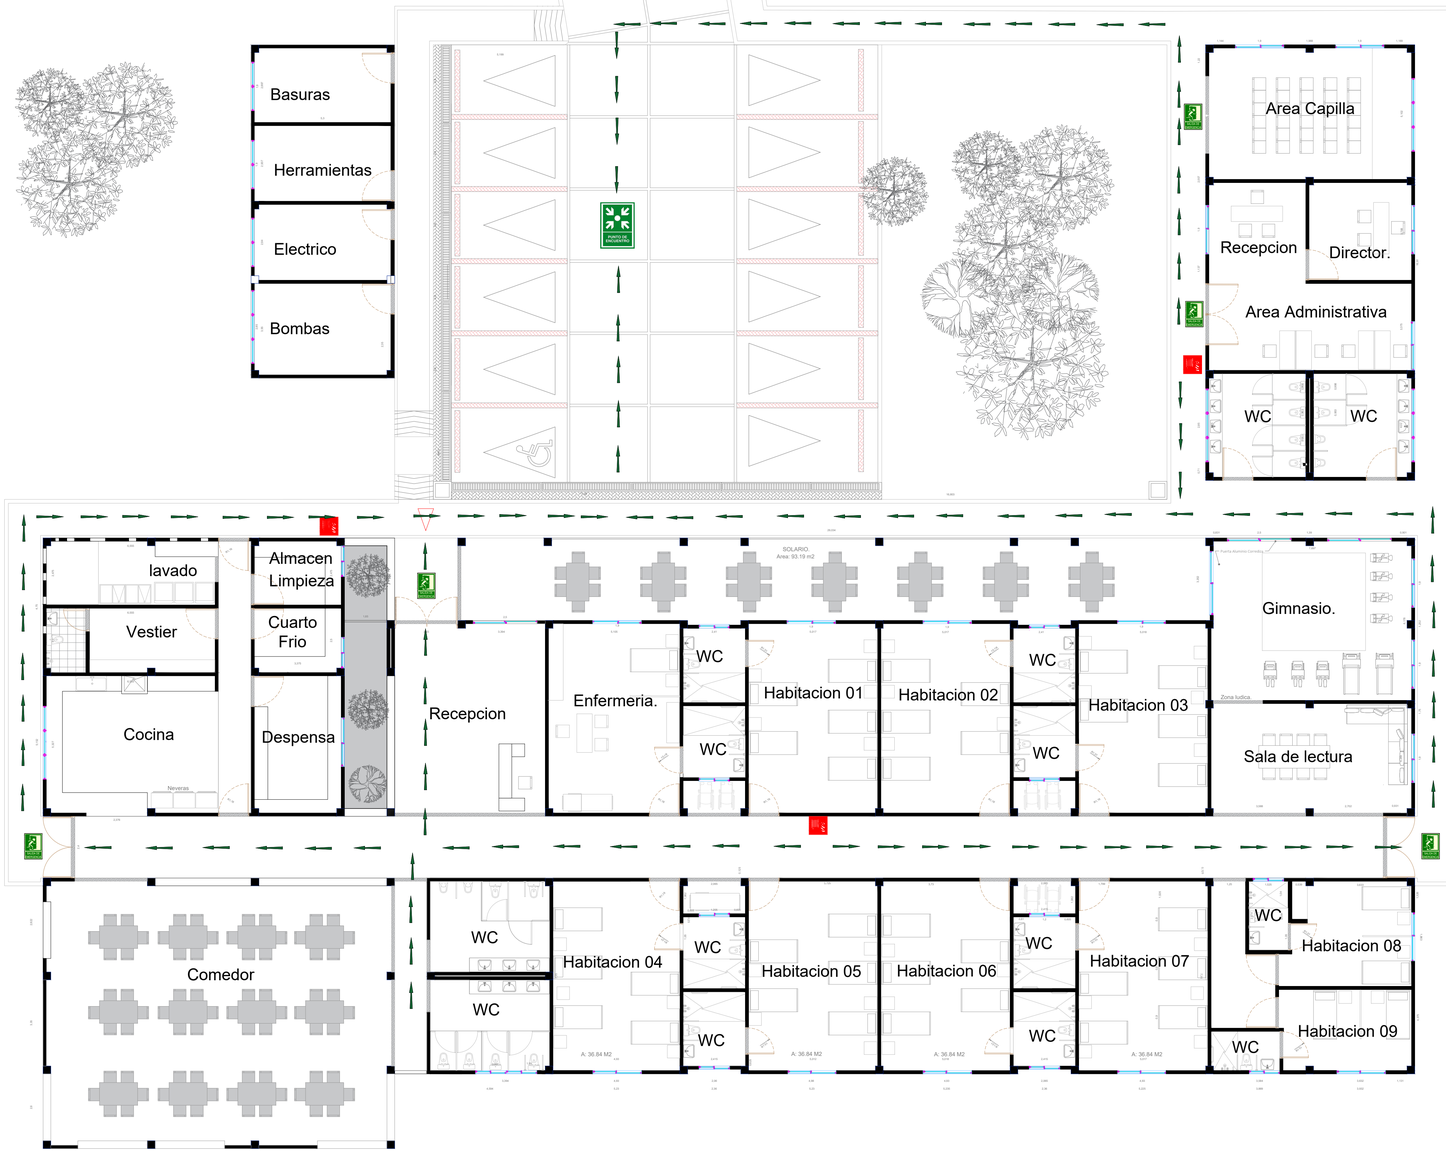

P7

AGENCIA PARA LA INFRAESTRUCTURA DEL META

ROTULO PARA PLANOS
110-GPY-FR-053-V02
29/08/2024

DISEÑO: ARQ. ENGELS MARTINEZ MARTINEZ MP. Nº A25362003-860082282 Profesional de Apoyo Estructuración AIM CPS 422-2025	**APROBÓ:** ING . FERNANDO PAJARDO ALVAREZ MP. Nº 25202-357199 CND Director Técnico de Estructuración de Proyectos	**MODIFICACIONES:**	**FECHA:**	**PROYECTO:** LICENCIA DE CONSTRUCCIÓN EN MODALIDAD DE DEMOLICION TOTAL Y OBRA NUEVA PARA LA CONSTRUCCION DEL CENTRO VIDA PARA LA ATENCIÓN INTEGRAL DEL ADULTO MAYOR EN EL MUNICIPIO DE RESTREPO META.	**CONTIENE:** PLANO DE EVACUACIÓN	**FECHA:** 11/06/2025	**VERSIÓN:** 1
DIBUJO: ARQ. JOSE BERNARDO ROJAS MALO MP. Nº A483242025-1121940694 Profesional de Apoyo Estructuración AIM CPS 490-2025	**APODERADO:**				**UBICACIÓN:** KILOMETRO 1 ANTES DEL AREA URBANA RESTREPO META	**PLANO Nº.** 1/1	**ESCALA:** 1:100	**ARCHIVO:**