

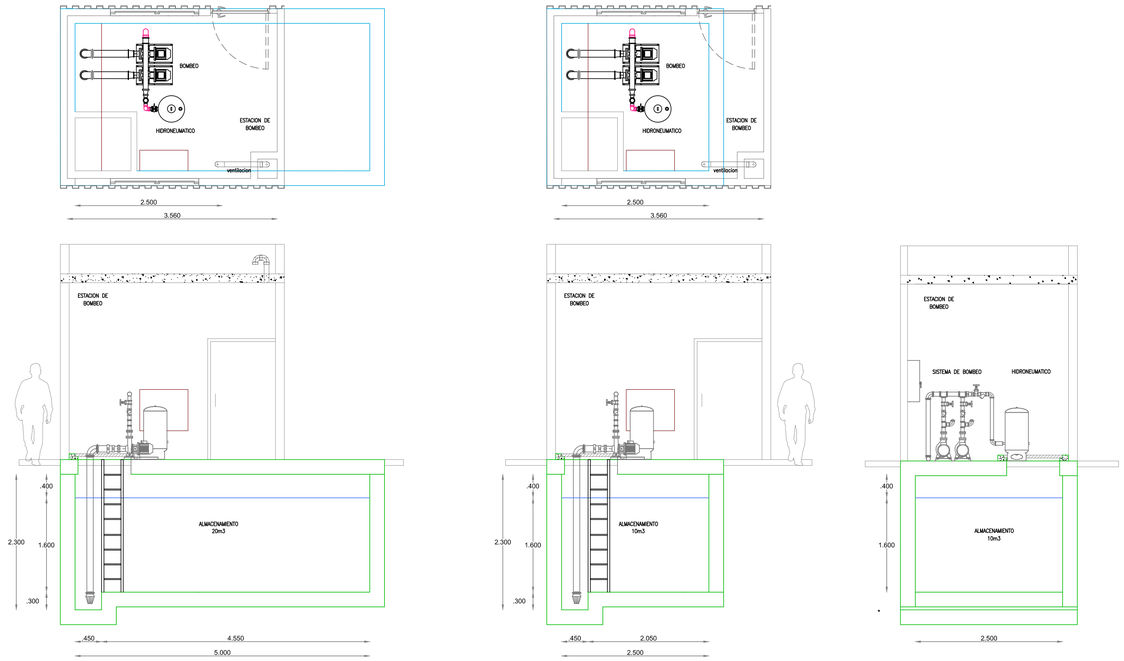


DETALLE
TANQUE DE ALMACENAMIENTO

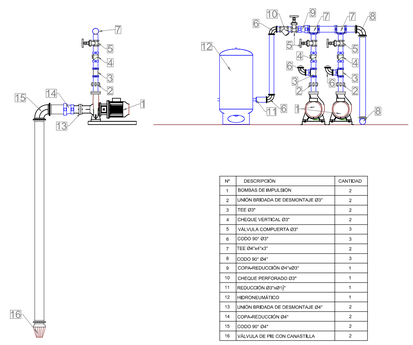


Nº	DESCRIPCION	CANTIDAD
1	BOMBAS DE IMPULSION	2
2	UNION BRIDADA DE DESMONTAJE Ø3"	2
3	TEE Ø3"	2
4	CHEQUE VERTICAL Ø3"	2
5	VÁLVULA COMPUERTA Ø3"	3
6	CODO 90° Ø3"	3
7	TEE Ø4"x4"x2"	2
8	CODO 90° Ø4"	3
9	COPA+REDUCCION Ø4"x80"	1
10	CHEQUE PERFORADO Ø3"	1
11	REDUCCION Ø3"x2"	1
12	HIDRONEUMÁTICO	1
13	UNION BRIDADA DE DESMONTAJE Ø4"	2
14	COPA+REDUCCION Ø4"	2
15	CODO 90° Ø4"	2
16	VÁLVULA DE PIE CON CANASTILLA	2

DETALLE
INSTALACION EQUIPO DE PRESION

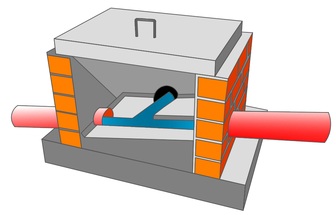


REGISTRO DE
INSPECCIÓN DE PASO

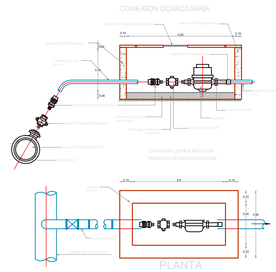

DETALLE
CAJAS DE REGISTRO

DETALLE DE INSTALACIÓN
TUBERIAS AGUA POTABLE

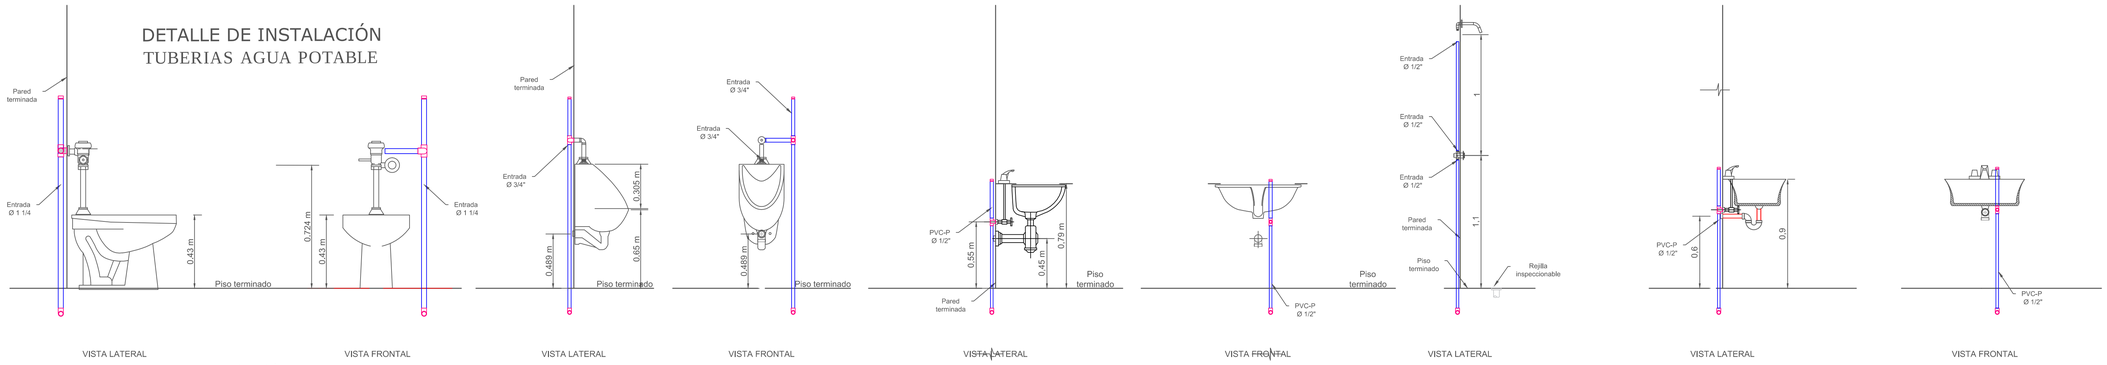

VISTA LATERAL — VISTA FRONTAL
DETALLE INSTALACIÓN SANITARIO FLUXÓMETRO


VISTA LATERAL — VISTA FRONTAL
DETALLE INSTALACIÓN ORINAL

VISTA LATERAL — VISTA FRONTAL
DETALLE INSTALACIÓN LAVAMANOS

VISTA LATERAL — VISTA FRONTAL
DETALLE INSTALACIÓN - DUCHA ANTIVANDÁLICA CON REGADERA EMPOTRADA

VISTA LATERAL — VISTA FRONTAL
DETALLE INSTALACIÓN LAVAPLATOS

DETALLE DE INSTALACIÓN
TUBERIAS AGUA RESIDUAL

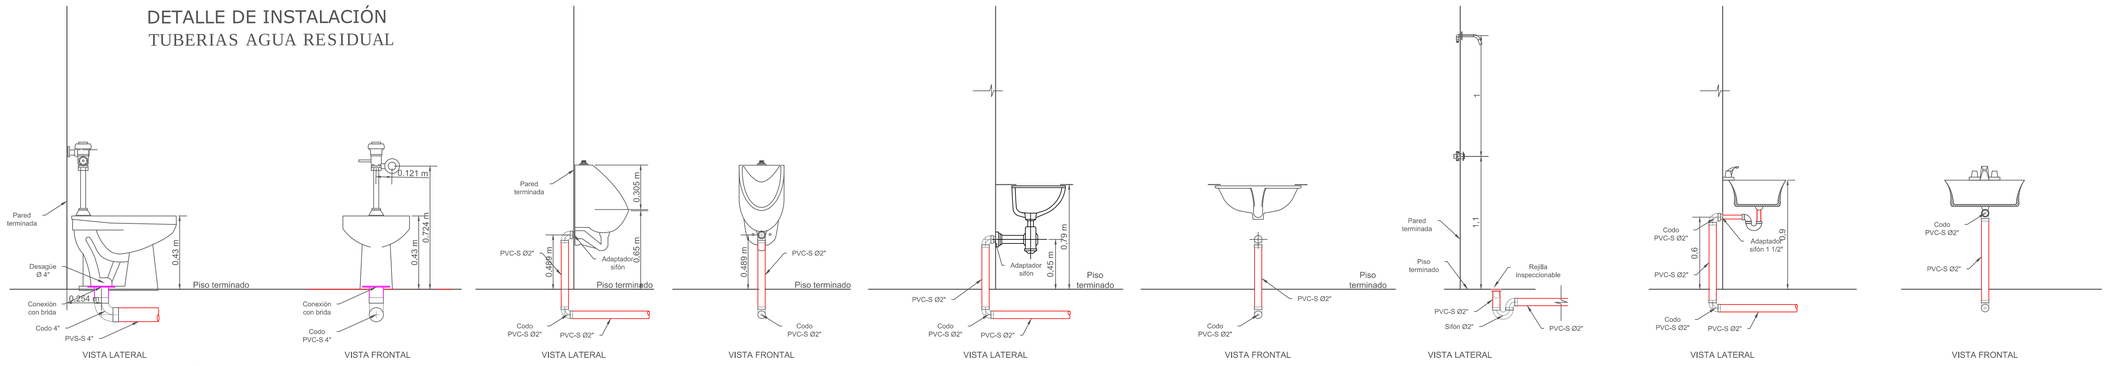

VISTA LATERAL — VISTA FRONTAL
DETALLE INSTALACIÓN SANITARIO FLUXÓMETRO

VISTA LATERAL — VISTA FRONTAL
DETALLE INSTALACIÓN ORINAL

VISTA LATERAL — VISTA FRONTAL
DETALLE INSTALACIÓN LAVAMANOS

VISTA LATERAL — VISTA FRONTAL
DETALLE INSTALACIÓN - DUCHA ANTIVANDÁLICA CON REGADERA EMPOTRADA

VISTA LATERAL — VISTA FRONTAL
DETALLE INSTALACIÓN LAVAPLATOS

CONSORCIO JEMG & CIA
NIT: 901.814.923-5

INDEPORTES CÓRDOBA
GOBERNACIÓN DE CÓRDOBA

PROYECTO

ESTUDIOS Y DISEÑOS DE UN CENTRO DE ALTO RENDIMIENTO DEPORTIVO EN LA CIUDAD DE MONTERÍA, DEPARTAMENTO DE CÓRDOBA.



LOCALIZACIÓN:

EQUIPO DE DISEÑO Y DESARROLLO

DISEÑO

ARQUITECTO
RAFAEL ANDRES SANCHEZ SIERRA
M.P. N° A28152019-1067953471

CONTIENE

DETALLES HIDROSANITARIOS
INSTALACION DE APARATOS
VOLUMEN DE TANQUES
INSTALACION DE EQUIPO PRESION

COLABORADORES

INGENIERO SANITARIO
JOSE A. QUINTERO M.
M.P. 2223609499SCOR

OBSERVACIONES

NOMBRE DEL ARCHIVO
1 - RH - DETALLES

FECHA	ESCALA
OCTUBRE 2024	INDICADAS

PLANO 1 / 1 DE