
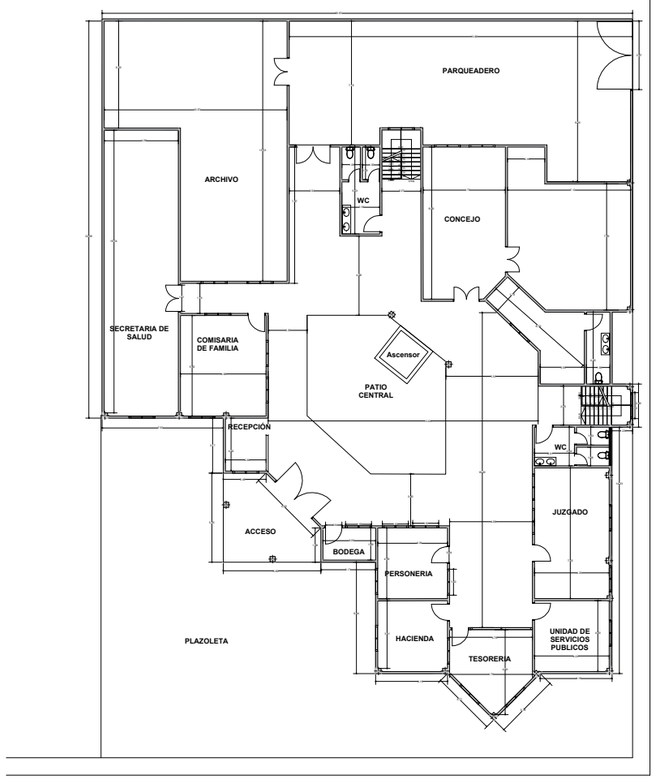


0,00; +0.90 Planta Primer Piso 1:50

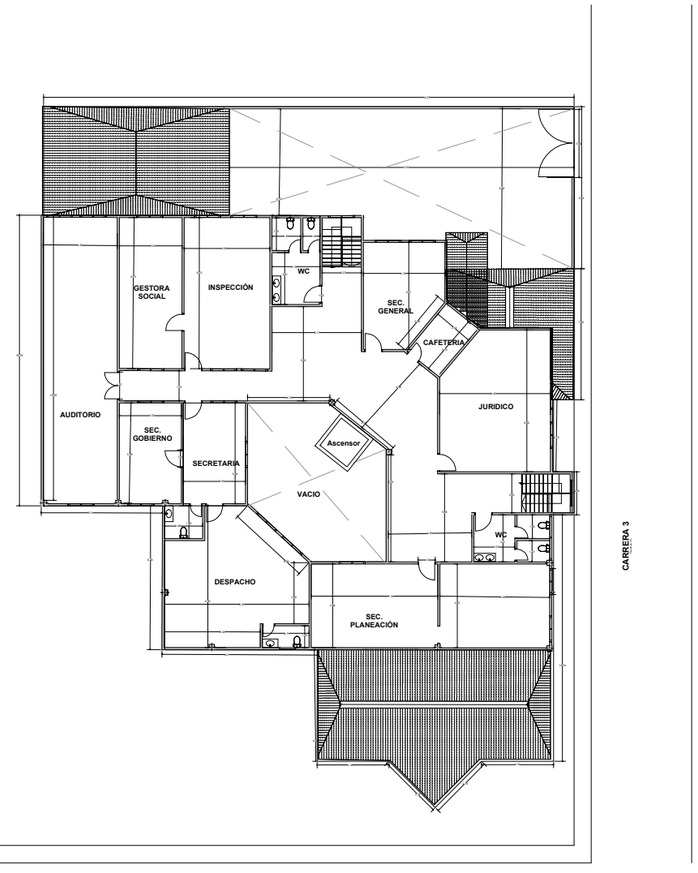

+2.90 Planta Segundo Piso 1:50

REPUBLICA DE COLOMBIA
CONCEPCION - SANTANDER

ALCALDÍA MUNICIPAL DE CONCEPCIÓN

ALCALDE : EDUAR ABRIL BORRERO

PROYECTO:

"MEJORAMIENTO Y ADECUACIÓN DE LA ALCALDIA MUNICIPAL DEL MUNICIPIO DE CONCEPCIÓN, SANTANDER"

CONTENIDO:

ALCALDIA MUNICIPAL
LEVANTAMIENTO ARQUITECTONICO

DIBUJÓ:

YENNI MARITZA GUTIERREZ RUIZ
ARQ. APOYO SECRETARIA DE PLANEACIÓN

APROBÓ:


ING : CRISTIAN ELICEO OLEJUA BETANCOURTH
SECRETARIA DE PLANEACIÓN E INFRAESTRUCTURA FISICA

ESCALA: 1:50

FECHA: OCTUBRE DE 2026

PLANO Nº P/A -01

SELLO

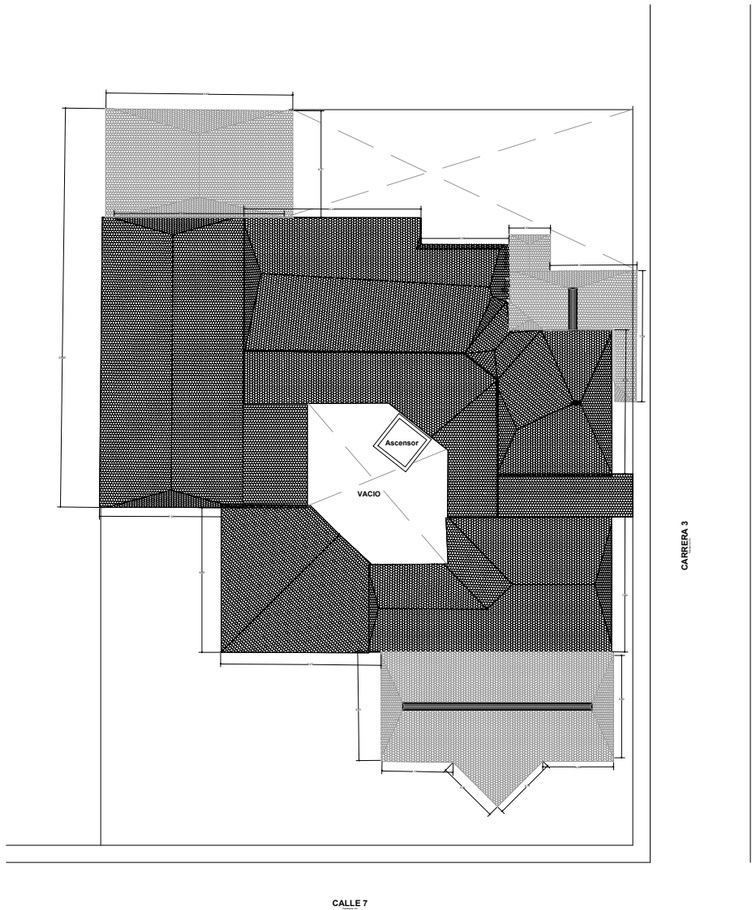

+6.00 **Planta Cubiertas** **1:50**

REPUBLICA DE COLOMBIA
CONCEPCION - SANTANDER

ALCALDÍA MUNICIPAL DE CONCEPCIÓN

ALCALDE : EDUAR ABRIL BORRERO

PROYECTO:

"MEJORAMIENTO Y ADECUACIÓN DE LA ALCALDIA MUNICIPAL DEL MUNICIPIO DE CONCEPCIÓN, SANTANDER"

CONTENIDO:

ALCALDIA MUNICIPAL
LEVANTAMIENTO ARQUITECTONICO

DIBUJÓ:

YENNI MARITZA GUTIERREZ RUIZ
ARQ. APOYO SECRETARIA DE PLANEACIÓN

APROBÓ:

ING : CRISTIAN ELICEO OLEJUA BETANCOURTH
SECRETARIA DE PLANEACIÓN E INFRAESTRUCTURA FISICA

ESCALA: 1:50

FECHA: OCTUBRE DE 2026

PLANO Nº P/A -02

SELLO