


PLANTA VIGA RIOSTRA
ESCALA 1:50

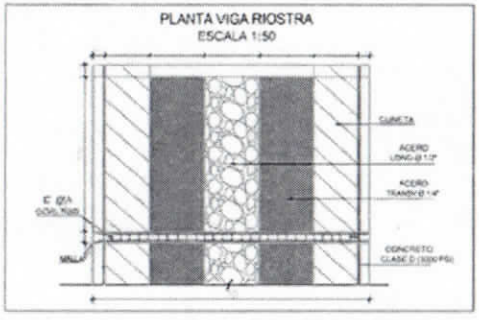


CORTE LONGITUDINAL VIGA RIOSTRA
ESCALA 1:25

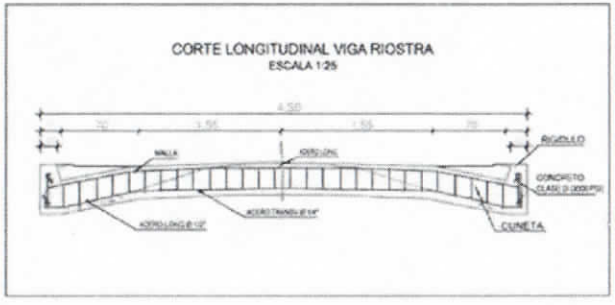


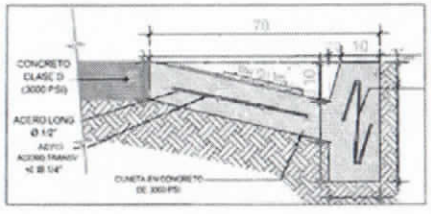


VIGA RIOSTRA EN SUCCIÓN
ESCALA 1:10

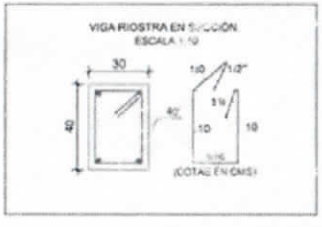


BARRA TRANSVERSAL
ESCALA 1:10

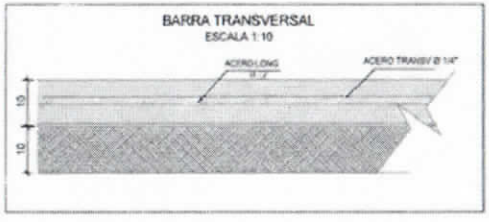


DETALLE CUNETA/FALLON
ESCALA 1:20

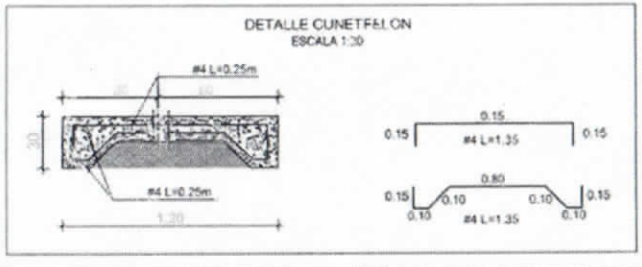

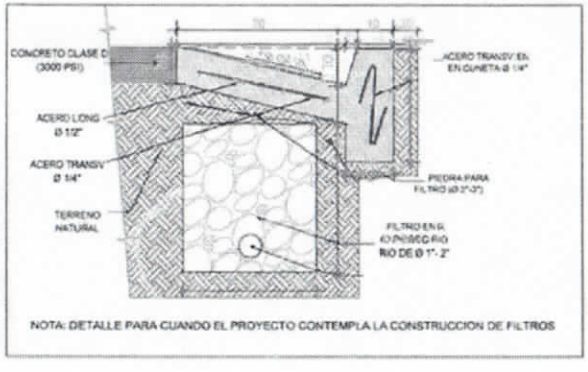

NOTA: DETALLE PARA CUANDO EL PROYECTO CONTEMPLA LA CONSTRUCCION DE FILTROS

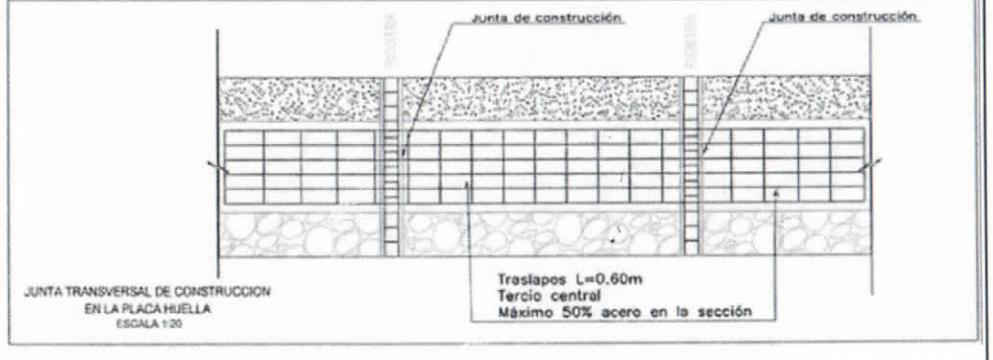

JUNTA TRANSVERSAL DE CONSTRUCCION
EN LA PLACA HUELLA
ESCALA 1:20

ADMINISTRACIÓN MUNICIPAL

MUNICIPIO DE LA ARGENTINA-H

PROYECTO
PLACA HUELLA
EL CARMEN SECTOR LOS CORTEZ

DESCRIPCIÓN:
DISEÑO PROTOTIPO PH- EL CARMEN SECTOR LOS CORTEZ

ORIENTACIÓN
N
O
E
S

DEPENDENCIA :
Secretaría Planeación y Desarrollo Económico

ELABORÓ:
ING ANGELA SOFIA YASNO ALARCON


PLANO
DETALLE -CORTE-PLANTA

ESCALA:

LAMINA:
P-01

PLANTA ARQUITECTONICA PLACA HUELLA

ESCALA: 1:20

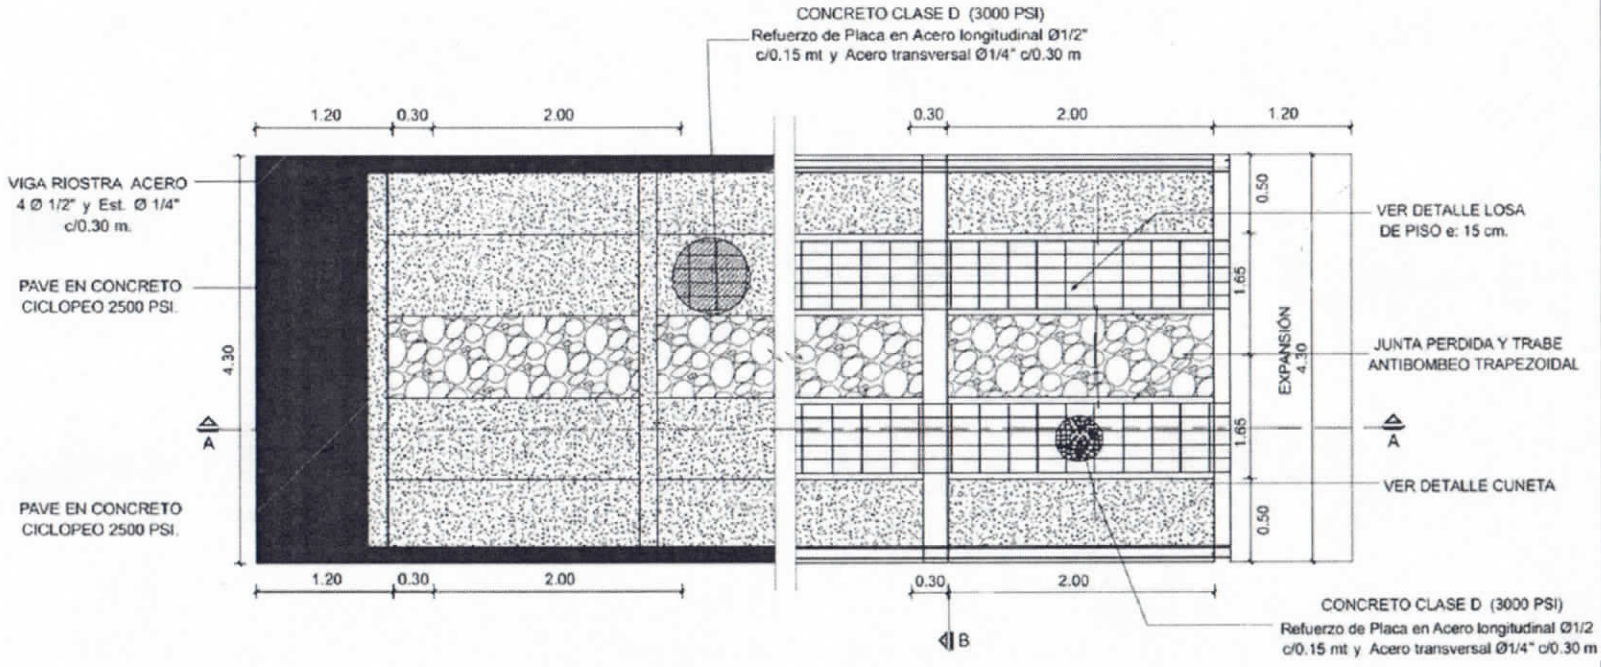

ADMINISTRACIÓN MUNICIPAL

MUNICIPIO DE LA ARGENTINA-H

PROYECTO

PLACA HUELLA
EL CARMEN SECTOR LOS CORTEZ

DESCRIPCIÓN:

PLANTA ARQUITECTONICA

ORIENTACIÓN

N O E S

DEPENDENCIA :

Secretaría Planeación y Desarrollo Económico

ELABORÓ:

ING. ANGELA SOFIA YASNO ALARCON

PLANO

-PLANTA

ESCALA:

0 1 3 5

LAMINA:

P-02

Resolución R2025026728
del 20/06/2025

COPNIA



INGENIERIA CIVIL

ANGELA SOFIA YASNO ALARCON

ID 1004154307

UNIVERSIDAD DEL CAUCA

MATRICULA PROFESIONAL

061037-0781071 CAU

REPÚBLICA DE COLOMBIA
COPNIA
Consejo Profesional Nacional de Ingeniería

Certificado de vigencia y antecedentes disciplinarios
CVAD-2026-4717425

CONSEJO PROFESIONAL NACIONAL DE INGENIERÍA
COPNIA

EL DIRECTOR GENERAL

CERTIFICA:

1. Que ANGELA SOFIA YASNO ALARCON, identificado(a) con CEDULA DE CIUDADANIA 1004154307, se encuentra inscrito(a) en el Registro Profesional Nacional que lleva esta entidad, en la profesión de INGENIERIA CIVIL con MATRICULA PROFESIONAL 061037-0781071 CAU desde el 20 de Junio de 2025, otorgado(a) mediante Resolución Nacional R2025026728.

2. Que el(la) MATRICULA PROFESIONAL es la autorización que expide el Estado para que el titular ejerza su profesión en todo el territorio de la República de Colombia, de conformidad con lo dispuesto en la Ley 842 de 2003.

3. Que el(la) referido(a) MATRICULA PROFESIONAL se encuentra **VIGENTE**

4. Que el profesional no tiene antecedentes disciplinarios ético-profesionales.

5. Que la presente certificación se expide en Bogotá, D.C., a los dos (02) días del mes de Septiembre del año dos mil veintiseis (2026).

Rubén Dario Ochoa Arbeláez

Firmal del titular (*)

(*)Con el fin de verificar que el titular autoriza su participación en procesos estatales de selección de contratistas. La falta de firma del titular no invalida el Certificado
El presente es un documento público expedido electrónicamente con firma digital que garantiza su plena validez jurídica y probatoria según lo establecido en la Ley 527 de 1999. Para verificar la firma digital, consulte las propiedades del documento original en formato .pdf.
Para verificar la integridad e inalterabilidad del presente documento consulte en el sitio web https://tramites.copnia.gov.co/Copnia_Microsite/CertificateOfGoodStanding/CertificateOfGoodStandingStart indicado el número del certificado que se encuentra en la esquina superior derecha de este documento.