



2.1 LOCALIZACIÓN

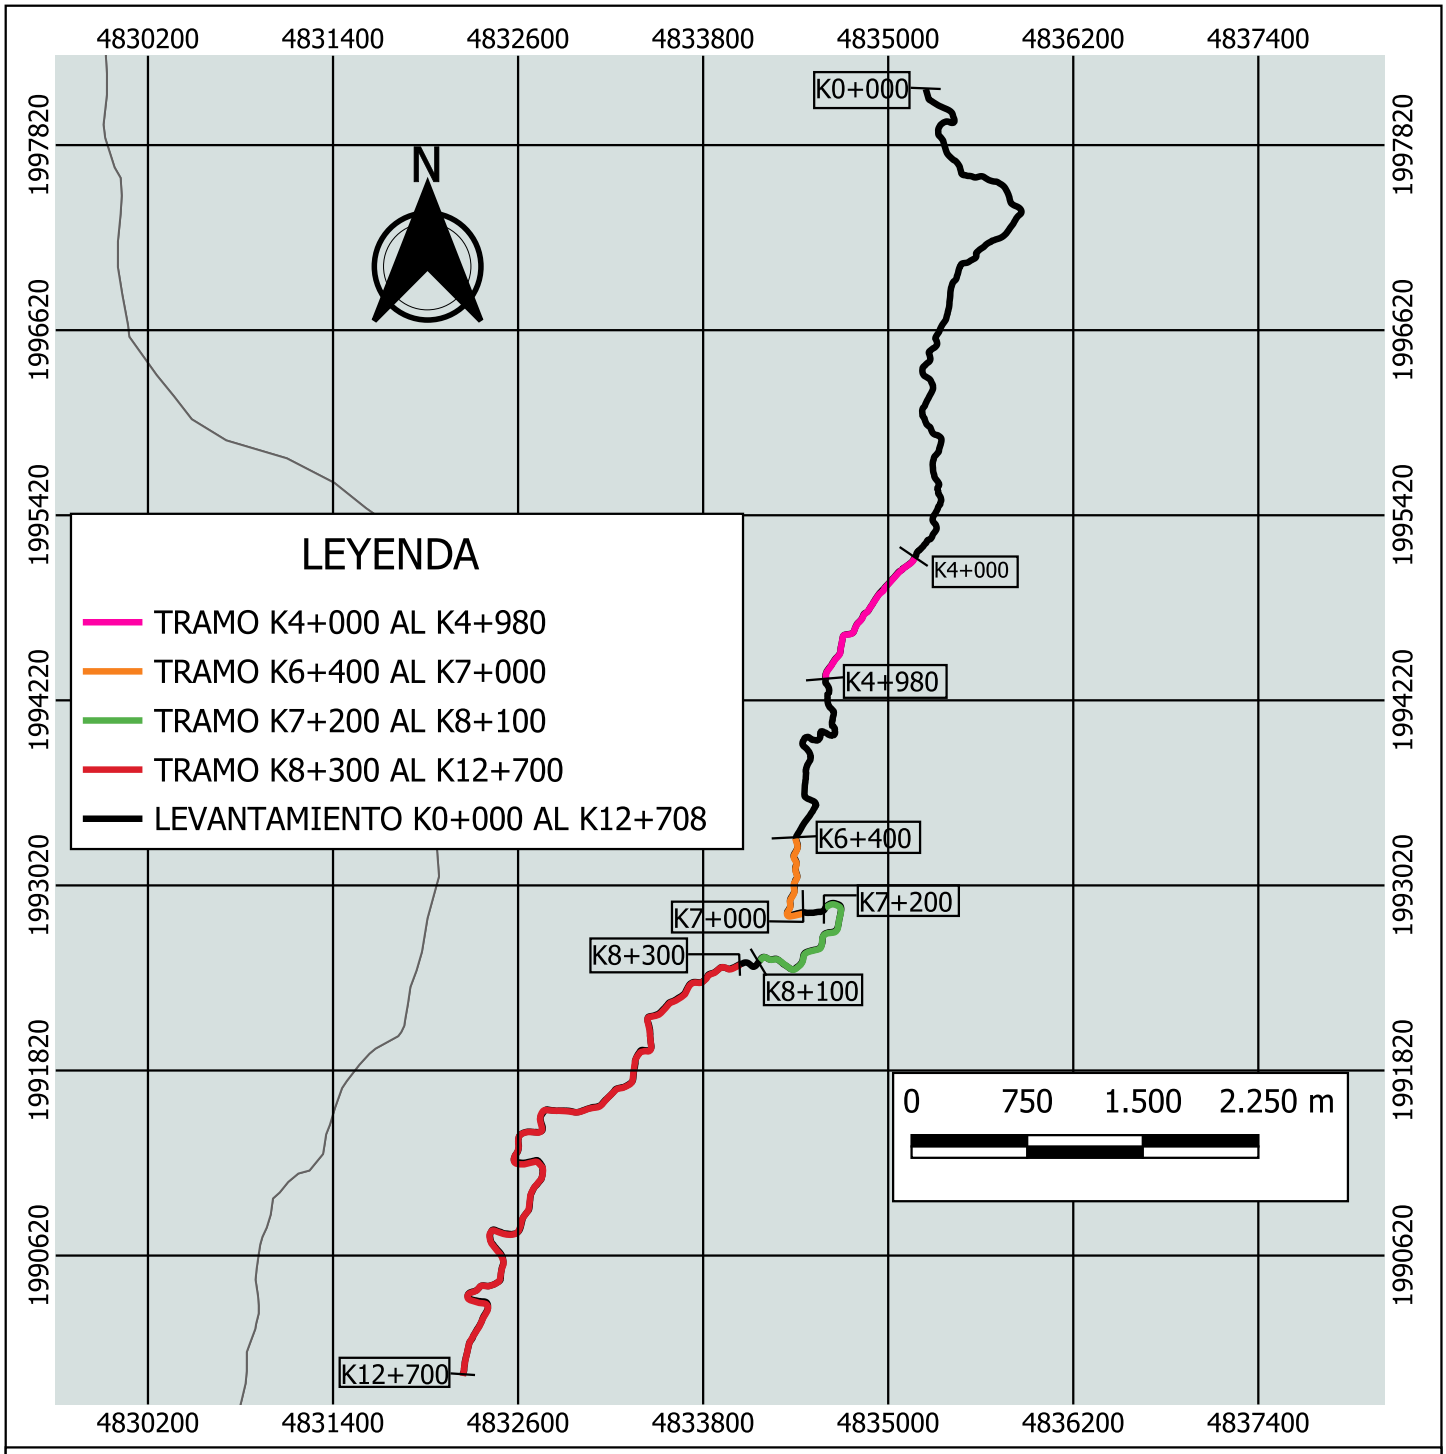

UBICACION

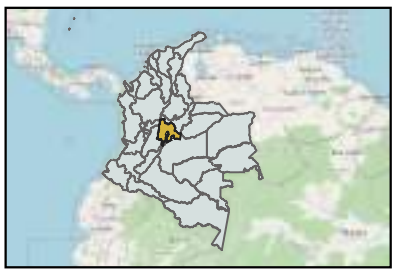

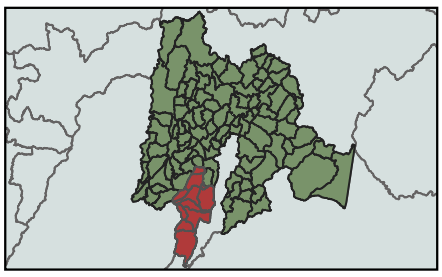

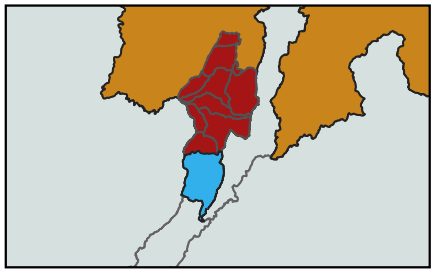

Engineering Consulting Group

PROYECTO:
"INTERVENCION DE LAS VIAS QUE CONFORMAN EL PROGRAMA DE CAMINOS VECINALES, CAMINOS PARA QUEDARSE,EN LAS PROVINCIAS DE SUMAPAZ,TEQUENDAMA Y ALTO MAGDALENA, EN EL DEPARTAMENTO DE CUNDINAMARCA"

ESCALA:
1:49000

CONTIENE:
Plano de tramos a intervenir, Provincia de sumapaz-Cabrera-Cundinamarca.

4837700 4838600 4839500 4840400 4841300 4842200 4843100

2018700 2017800 2016900 2016000 2015100 2014200 2013300

K7+510
K6+700
K6+500
K5+000
K4+500
K0+000




N

LEYENDA

- TRAMO K6+500 AL K6+700
- TRAMO K5+000 AL K6+500
- TRAMO K4+500 AL K5+000
- LEVANTAMIENTO K0+000 AL K7+510

0 500 1.000 1.500 m

UBICACION

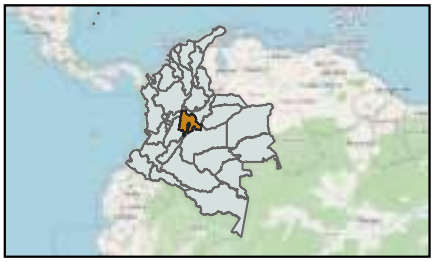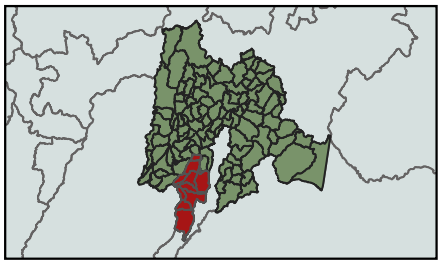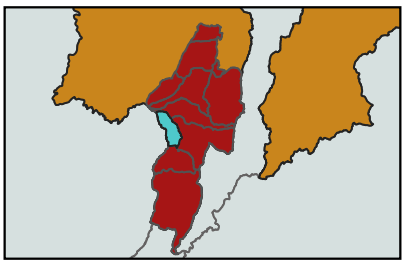Engineering Consulting Group

PROYECTO:
"INTERVENCION DE LAS VIAS QUE CONFORMAN EL PROGRAMA DE CAMINOS VECINALES, CAMINOS PARA QUEDARSE,EN LAS PROVINCIAS DE SUMAPAZ,TEQUENDAMA Y ALTO MAGDALENA, EN EL DEPARTAMENTO DE CUNDINAMARCA"

ESCALA:
1:40000

CONTIENE:
Plano de tramos a intervenir,Provincia de Sumapaz Pandi-Cundinamarca

4797800 4798500 4799200 4799900 4800600 4801300 4802000 4802700

2046800
2046100
2045400
2044700

K7+343
K6+870
K6+000
K2+520
K2+270
K3+720
K3+370
K0+000

N


LEYENDA


- LEVANTAMIENTO
- TRAMO K6+000 AL K6+870
- TRAMO K3+370 AL K3+720
- TRAMO K2+270 AL K2+520

0 500 1.000 1.500 m

UBICAION



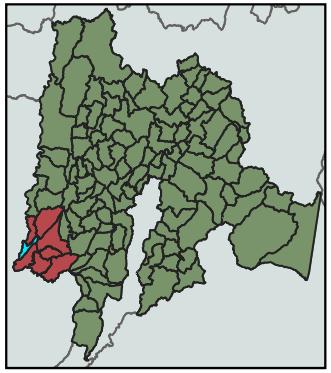

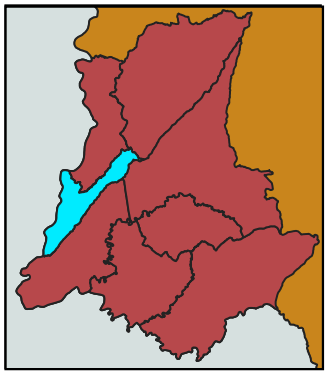

ecg Engineering Consulting Group

PROYECTO:
"INTERVENCION DE LAS VIAS QUE CONFORMAN EL PROGRAMA DE CAMINOS VECINALES, CAMINOS PARA QUEDARSE,EN LAS PROVINCIAS DE SUMAPAZ,TEQUENDAMA Y ALTO MAGDALENA, EN EL DEPARTAMENTO DE CUNDINAMARCA"

CONTIENE:
Plano de tramos a intervenir,Provincia de Alto Magdalena Nariño - Cundinamarca.

ESCALA:
1:21000