

DISTRIBUCION VOZ Y DATOS BLOQUE C

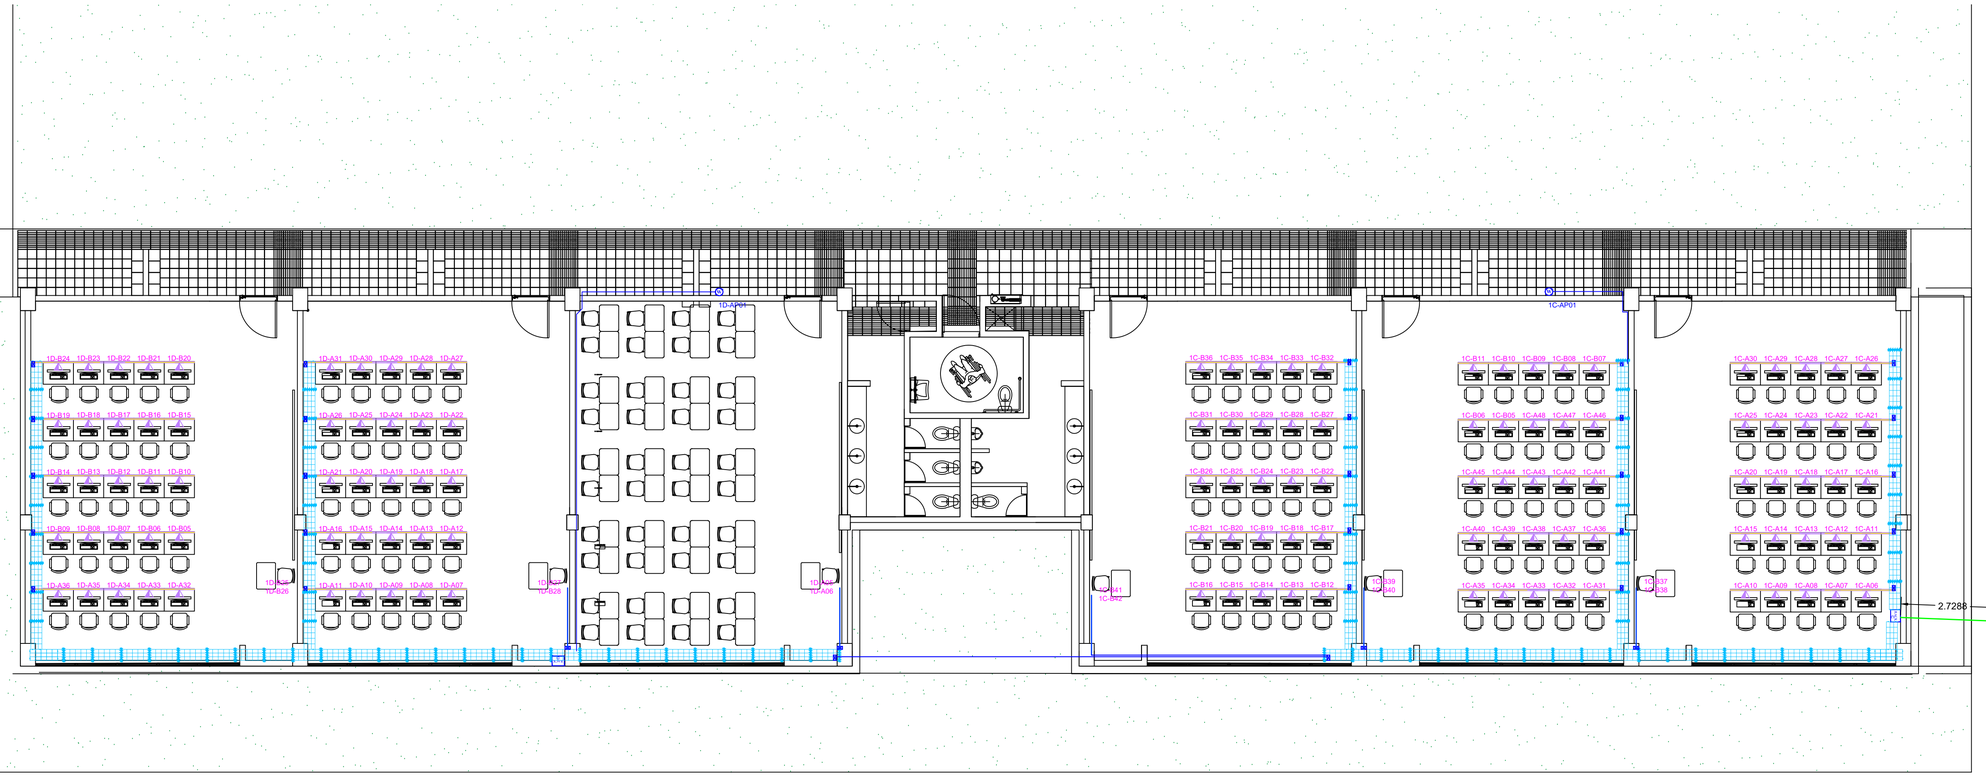



CONVENCIONES:

	PUNTO SENCILLO DATOS	W	WIFI		BANDEJA		BAJANTE
	PUNTO DOBLE DE DATOS		SALIDA DE TUBO	RACK	RACK		TUBERÍA EMT Ø 3/4"

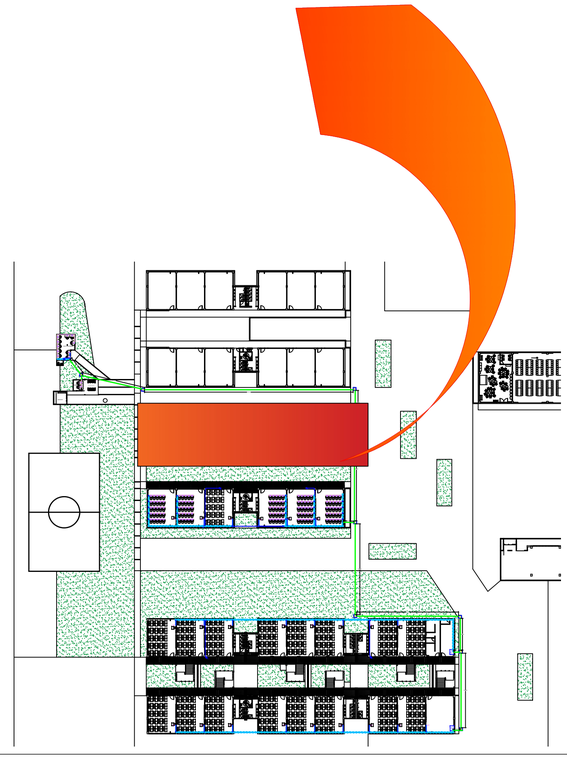

Localizacion

Notas

1. TODO EL CABLEADO DE DATOS ES EN CATEGORIA CAT 6A.
2. EN EL RECORRIDO SE TIENEN DERIVACIONES EN BANDEJA, CANALETA Y TUBERIA, ESTO SE INDICA EN PLANO.

Dibujos de Referencias

ITEM	NUMERO DEL DOCUMENTO	REV	DESCRIPCIÓN

Rev	Fecha	Emitido para	Dibujó	Diseñó	Revisó	Aprobó
A	xxxxxxxxx	Emitido para revisión	xxxxxx	xxxxxxx	xxxxxx	xxxx

Revisiones

Cliente
INSITITUCION UNIVERSITARIA DE SANTA MARTA

Consultor
ING. NICOLAS UJUETA ALVAREZ

Nombre De Proyecto
FORTALECIMIENTO INSTITUCIONAL MEDIANTE LA ADECUACIÓN Y DOTACIÓN DE ESPACIOS ACADÉMICOS EN LA ETAPA INICIAL DE LA USM DE SANTA MARTA

Tipo de plano
COMUNICACIONES VOZ Y DATOS

FECHA: 26/09/2025

APROBADO POR:		Dibujo:	ING. MARIO STEER	Matricula:	TP-A7206-109030	Firma:	
N.U.A		Diseño:	ING. MARIO STEER	Matricula:	TP-A7206-109030	Firma:	
FECHA:		Revisó		Matricula:		Firma:	
EMITIDO PARA:		Escala:					

NUMERO DE PLANO

3-5