



# 2.1 LOCALIZACIÓN

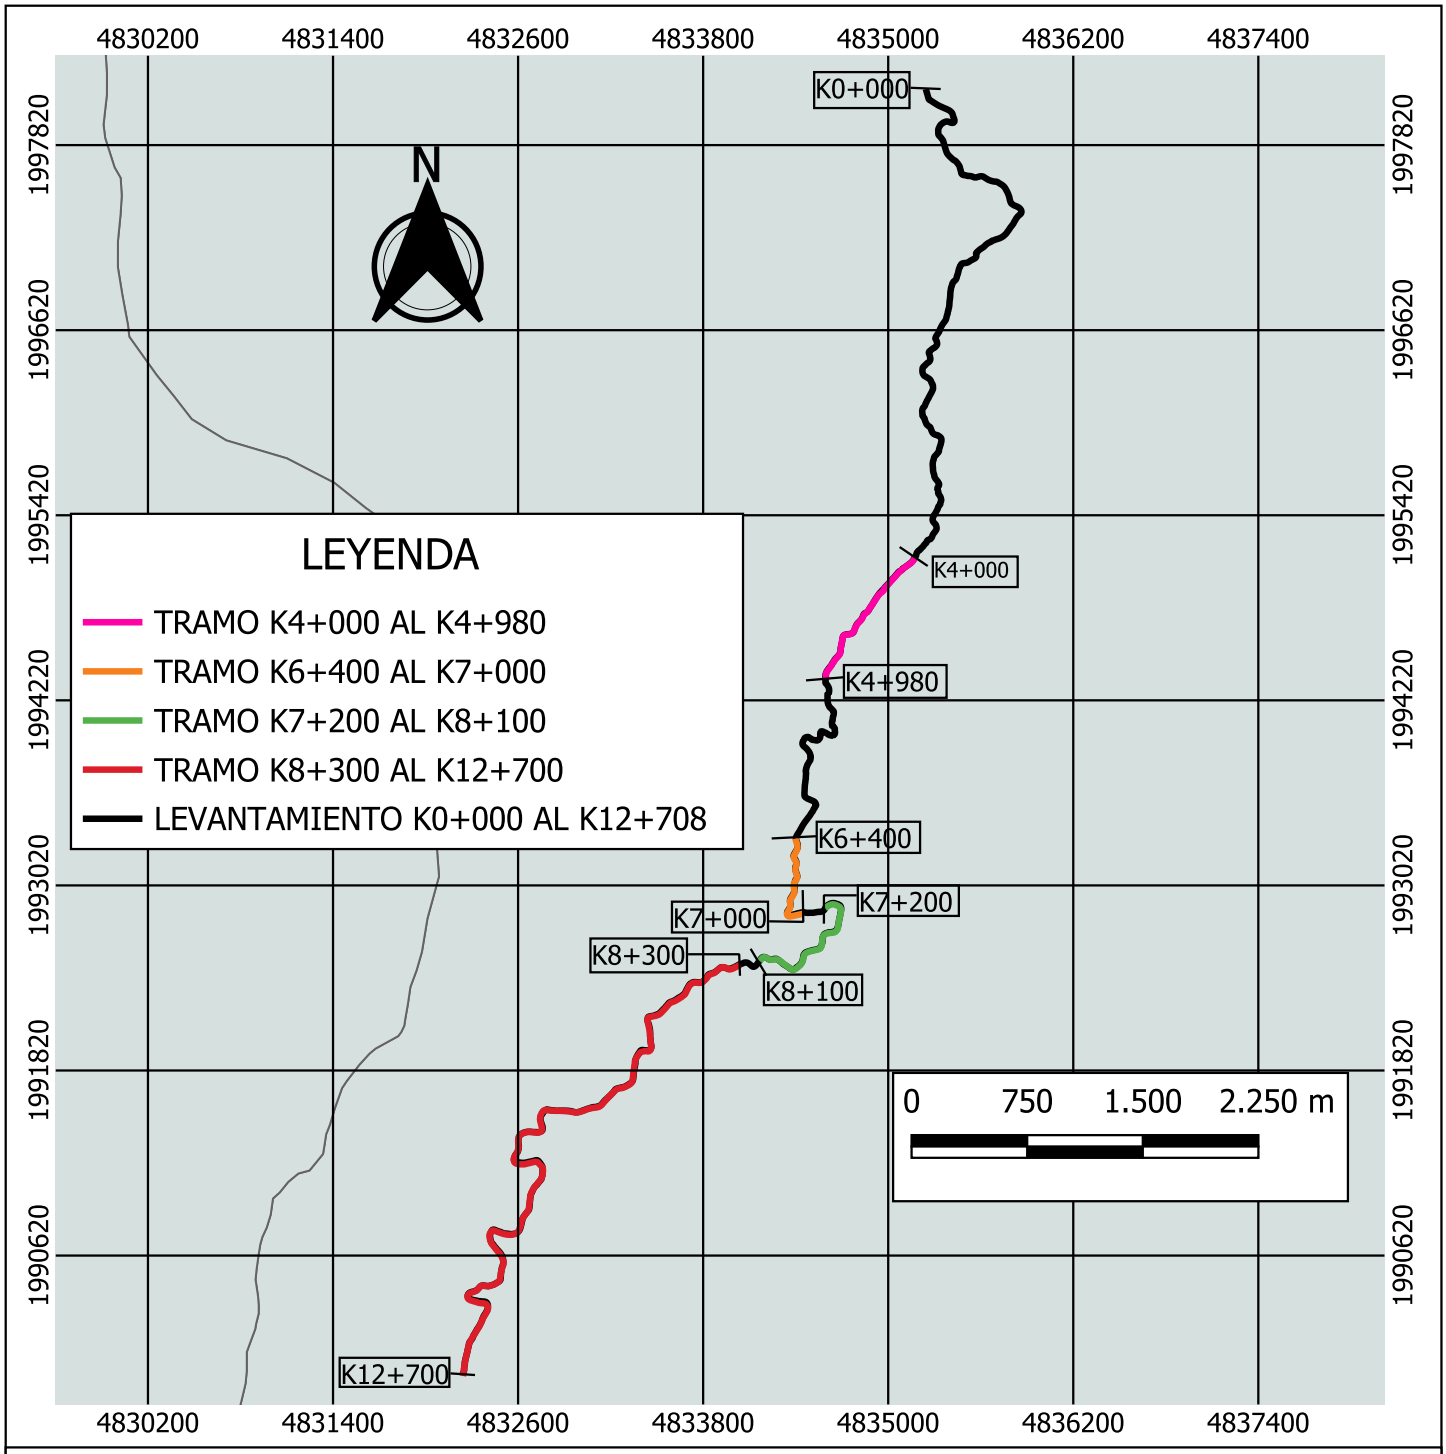


UBICACION

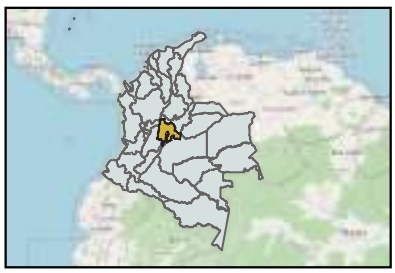

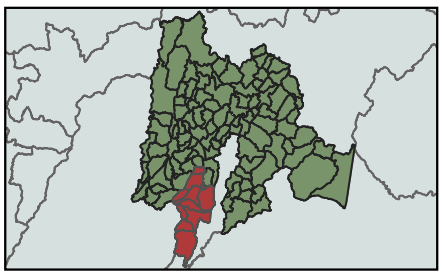

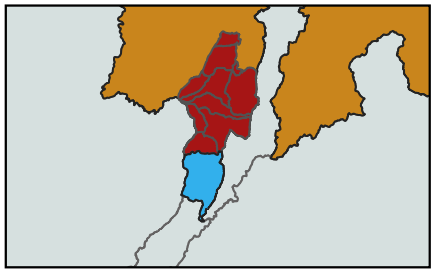

Engineering Consulting Group

PROYECTO:
"INTERVENCION DE LAS VIAS QUE CONFORMAN EL PROGRAMA DE CAMINOS VECINALES, CAMINOS PARA QUEDARSE,EN LAS PROVINCIAS DE SUMAPAZ,TEQUENDAMA Y ALTO MAGDALENA, EN EL DEPARTAMENTO DE CUNDINAMARCA"

ESCALA:
1:49000

CONTIENE:
Plano de tramos a intervenir, Provincia de sumapaz-Cabrera-Cundinamarca.

4837700 4838600 4839500 4840400 4841300 4842200 4843100

2018700 2017800 2016900 2016000 2015100 2014200 2013300

K7+510
K6+700
K6+500
K5+000
K4+500
K0+000




N

## LEYENDA

- TRAMO K6+500 AL K6+700
- TRAMO K5+000 AL K6+500
- TRAMO K4+500 AL K5+000
- LEVANTAMIENTO K0+000 AL K7+510

0 500 1.000 1.500 m

## UBICACION

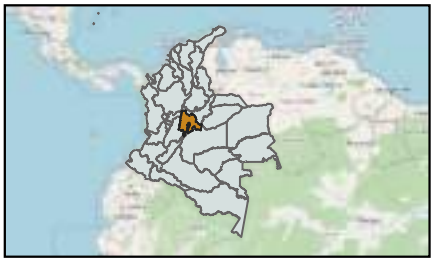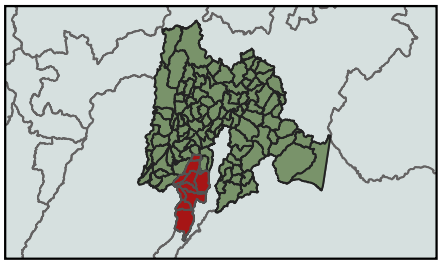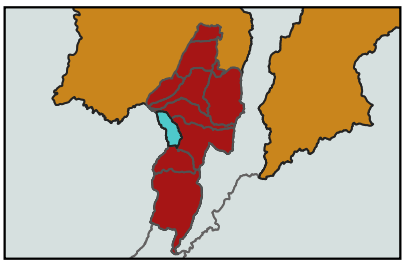Engineering Consulting Group

PROYECTO:
"INTERVENCION DE LAS VIAS QUE CONFORMAN EL PROGRAMA DE CAMINOS VECINALES, CAMINOS PARA QUEDARSE,EN LAS PROVINCIAS DE SUMAPAZ,TEQUENDAMA Y ALTO MAGDALENA, EN EL DEPARTAMENTO DE CUNDINAMARCA"

ESCALA:
1:40000

CONTIENE:
Plano de tramos a intervenir,Provincia de Sumapaz Pandi-Cundinamarca

4797800 4798500 4799200 4799900 4800600 4801300 4802000 4802700

2046800
2046100
2045400
2044700

K7+343
K6+870
K6+000
K2+520
K2+270
K3+720
K3+370
K0+000

N


## LEYENDA


- LEVANTAMIENTO
- TRAMO K6+000 AL K6+870
- TRAMO K3+370 AL K3+720
- TRAMO K2+270 AL K2+520

0 500 1.000 1.500 m

UBICAION



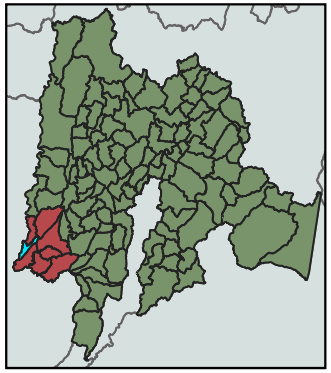

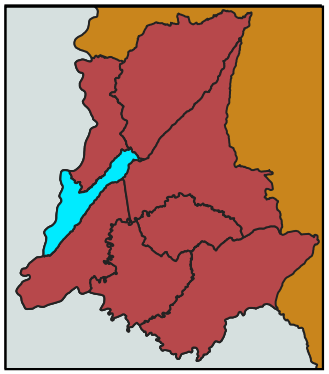

ecg Engineering Consulting Group

PROYECTO:
"INTERVENCION DE LAS VIAS QUE CONFORMAN EL PROGRAMA DE CAMINOS VECINALES, CAMINOS PARA QUEDARSE,EN LAS PROVINCIAS DE SUMAPAZ,TEQUENDAMA Y ALTO MAGDALENA, EN EL DEPARTAMENTO DE CUNDINAMARCA"

CONTIENE:
Plano de tramos a intervenir,Provincia de Alto Magdalena Nariño - Cundinamarca.

ESCALA:
1:21000

4828500 4830500 4832500 4834500 4836500

2040050 2038050 2036050 2034050 2032050

K0+400
K0+000
K9+800
K11+500
K14+000
K13+575
K17+060
K18+200
K18+114
K18+270
K19+500
K20+000
K24+300
K26+200

N


LEYENDA


- TRAMO_1
- TRAMO_2
- TRAMO_3
- TRAMO_4
- TRAMO_5
- TRAMO_6
- TRAMO_7
- LEV.TOPOGRAFICO


0 1.000 2.000 3.000 m

4828500 4830500 4832500 4834500 4836500

UBICACION

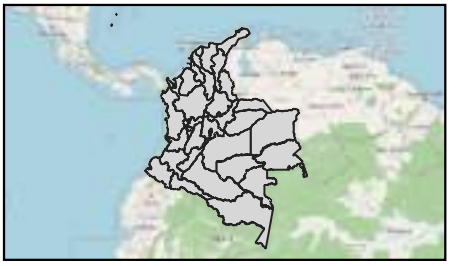

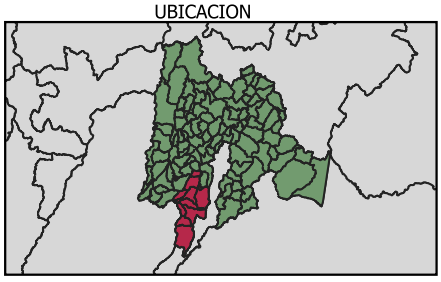

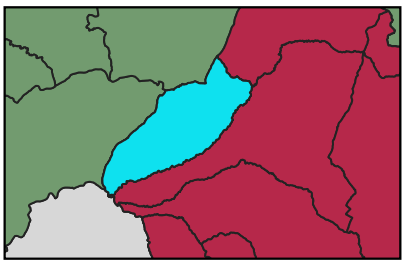


ecg Engineering Consulting Group


PROYECTO:
"INTERVENCION DE LAS VIAS QUE CONFORMAN EL PROGRAMA DE CAMINOS VECINALES, CAMINOS PARA QUEDARSE,EN LAS PROVINCIAS DE SUMAPAZ,TEQUENDAMA Y ALTO MAGDALENA, EN EL DEPARTAMENTO DE CUNDINAMARCA"


ESCALA:
1:60000


CONTIENE:
PLANO DE TRAMOS A INTERVENIR, PROVINCIA DE SUMAPAZ- TIBACUY - CUNDINAMARCA.

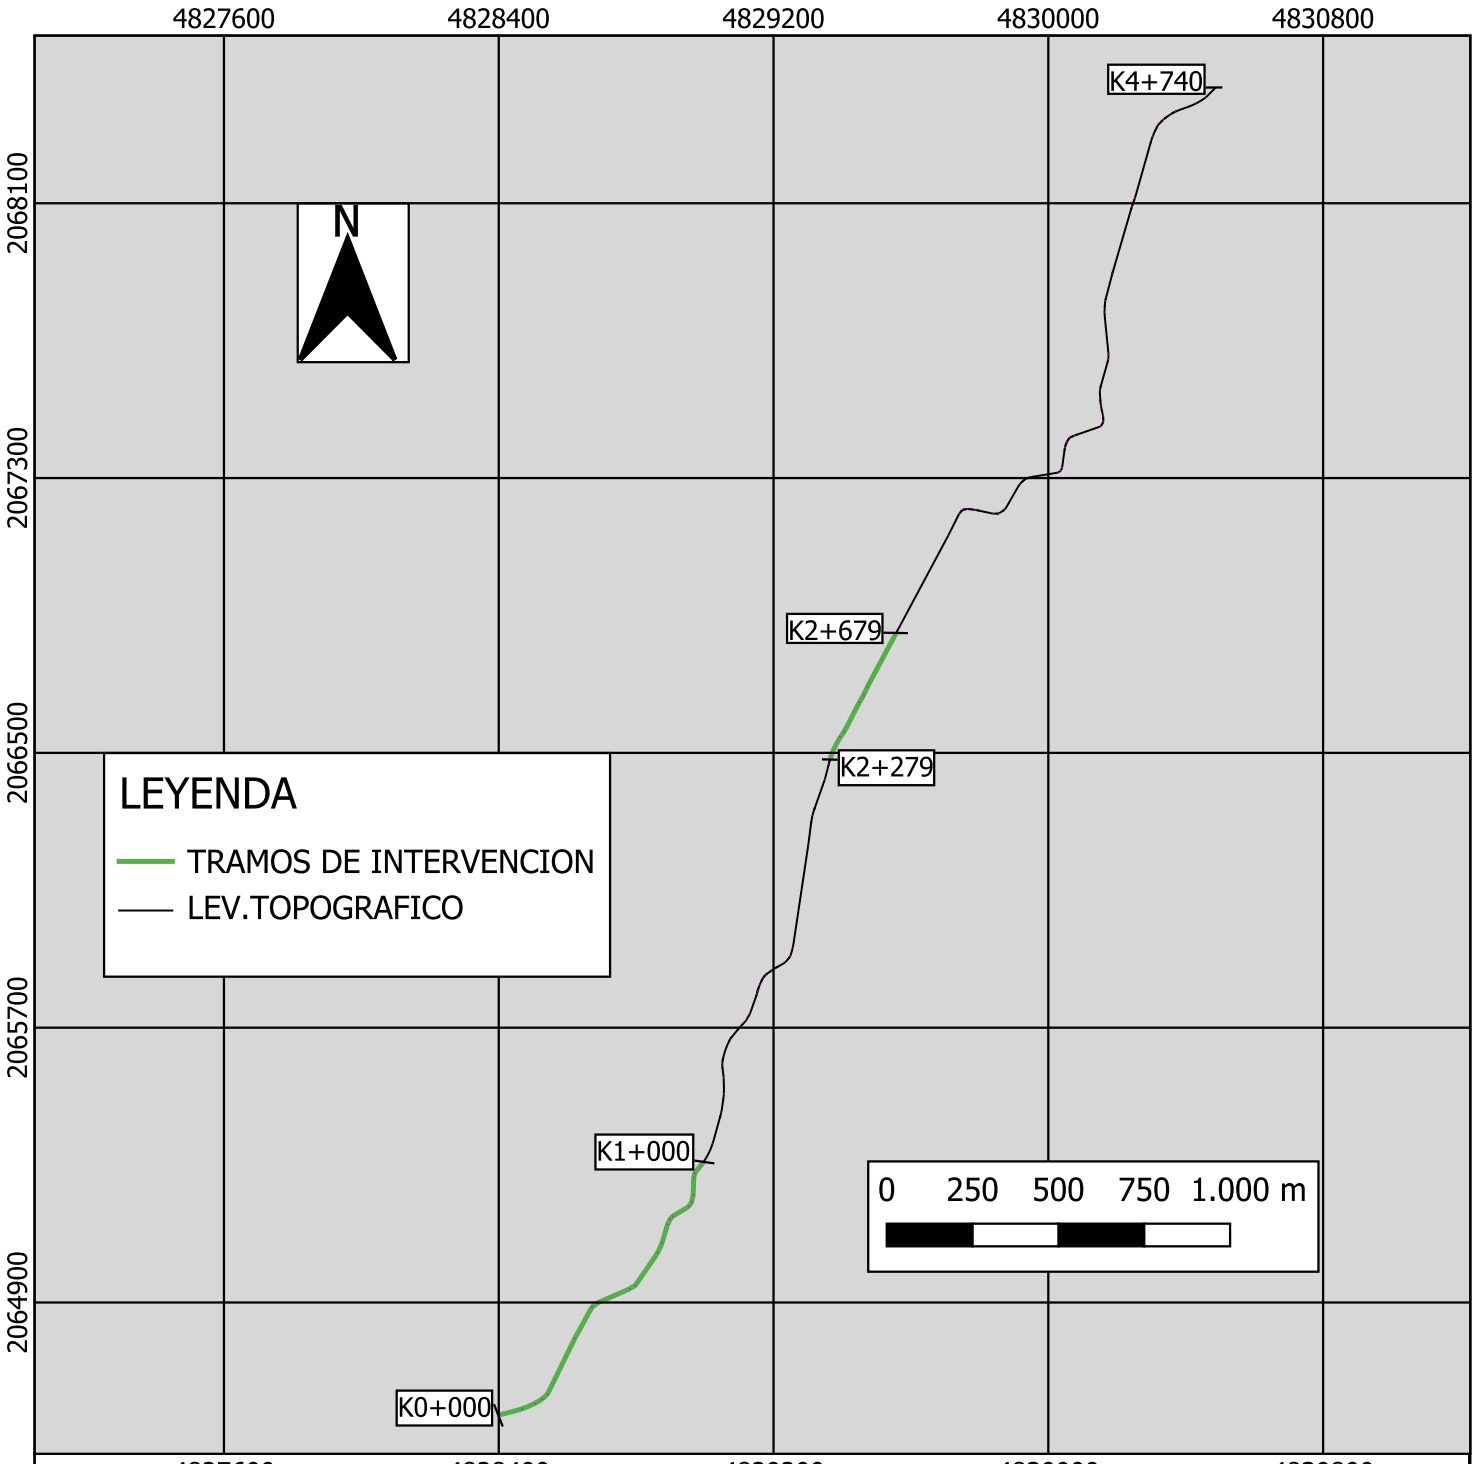


UBICACION

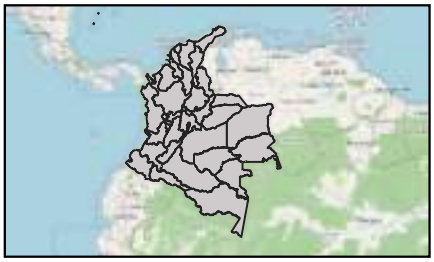

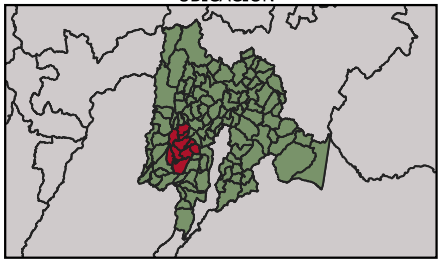

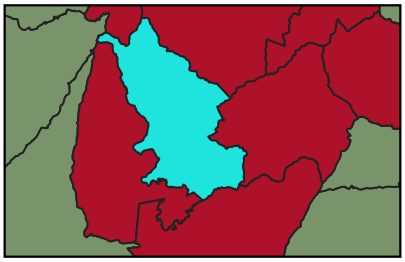

ecg Engineering Consulting Group

PROYECTO:
"INTERVENCION DE LAS VIAS QUE CONFORMAN EL PROGRAMA DE CAMINOS VECINALES, CAMINOS PARA QUEDARSE,EN LAS PROVINCIAS DE SUMAPAZ,TEQUENDAMA Y ALTO MAGDALENA, EN EL DEPARTAMENTO DE CUNDINAMARCA"

ESCALA:
1:22000

CONTIENE:
PLANO DE TRAMOS A INTERVENIR, PROVINCIA DE TEQUENDAMA - ANAPOIMA - CUNDINAMARCA.

4815250 4816350 4817450 4818550 4819650 4820750 4821850 4822950 4824050 4825150

2071650 2070550 2069450 2068350 2067250

## LEYENDA


- LEV. TOPOGRAFICO
- TRAMO K0+167 AL K1+246
- TRAMO K8+220 AL 8+960
- TRAMO K12+100 AL K12+540
- TRAMO K12+610 AL K13+100
- TRAMO K13+179 AL K13+860
- TRAMO K14+650 AL K 15+100
- TRAMO K18+180 AL K19+250
- TRAMO K19+410 AL K20+110
- TRAMO K20+400 AL K21+400
- TRAMO K23+600 AL K24+450

k0+000 K0+167 k1+246 k8+960 k8+220 k12+540 k12+610 k12+100 k13+100 k13+179 k13+860 k14+650 k15+100 k18+180 k19+250 k19+410 k20+110 k20+400 k21+400 k23+600 k24+450 k26+145

N

0 1.000 2.000 3.000 m

## UBICACION

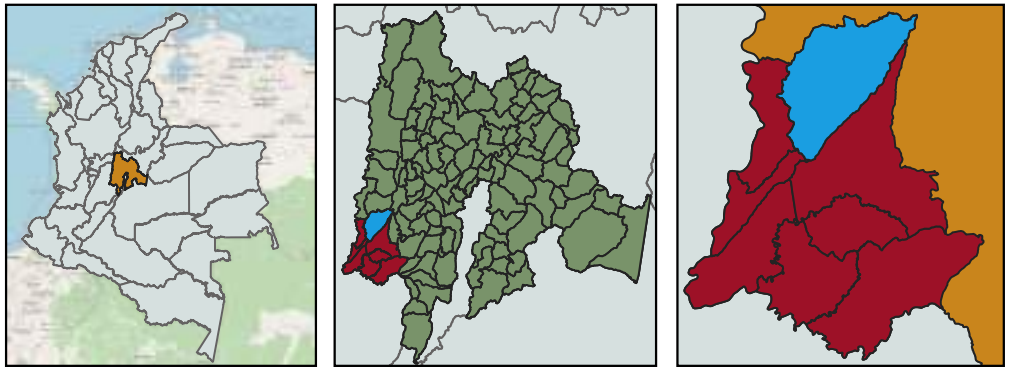

Engineering Consulting Group

PROYECTO:
"INTERVENCION DE LAS VIAS QUE CONFORMAN EL PROGRAMA DE CAMINOS VECINALES, CAMINOS PARA QUEDARSE,EN LAS PROVINCIAS DE SUMAPAZ,TEQUENDAMA Y ALTO MAGDALENA, EN EL DEPARTAMENTO DE CUNDINAMARCA".

CONTIENE:
Plano de tramos a intervenir,Provincia de Alto Magdalena Jerusalen-Cundinamarca.

ESCALA:
1:42000