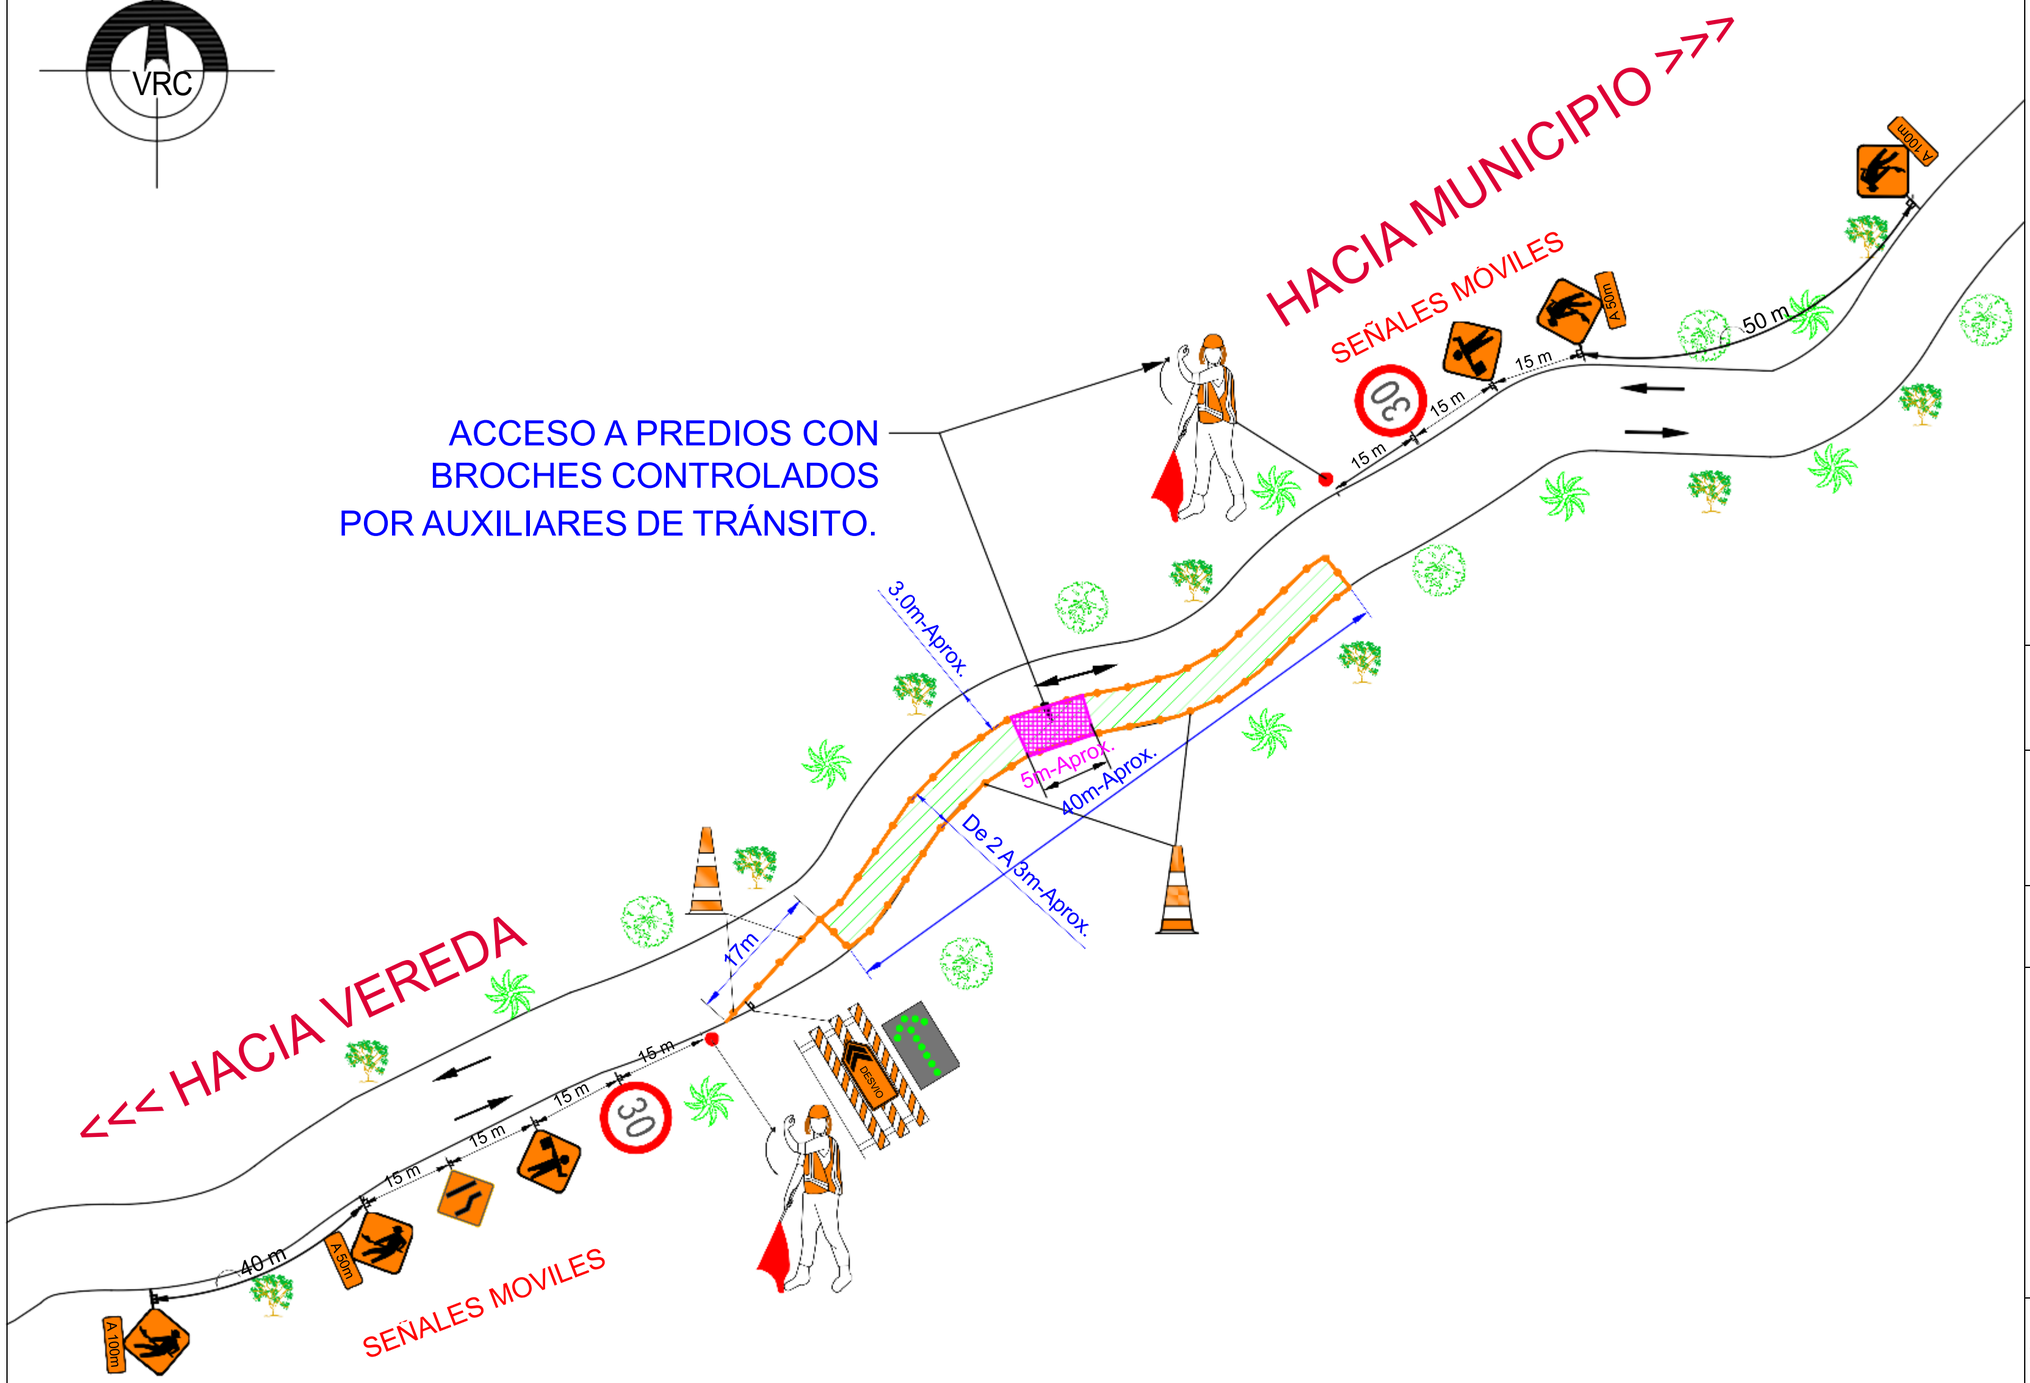


CONVENCIONES

- ZONA DE OBRA
- SENTIDOS VIALES ACTUALES
- SR-30
- SIO-01
- SPO-01
- BANDERERO
- BARRICADA DE DESVÍO CON SEÑAL LUMINOSA

"INTERVENCIÓN DE LAS VÍAS QUE CONFORMAN EL PROGRAMA DE CAMINOS VECINALES, CAMINOS PARA QUEDARSE, EN LAS PROVINCIAS DE SUMAPAZ, TEQUENDAMA Y ALTO MAGDALENA, EN EL DEPARTAMENTO DE CUNDINAMARCA".

CONTRATO ICCU-140-2025.

INTERVENTORÍA:
ECG INGENIERIA SAS.
Ing. Carlos Andrés Chaparro pulido.
Director y Especialista de Interventoría.

PLAN DE MANEJO DE TRÁNSITO PARA ACTIVIDADES DE EXPLANACIÓN, EXCAVACIONES, REPLANTEO VIA, MANTENIMIENTO DE LA RASANTE Y CONSTRUCCIÓN DE MUROS Y ALCANTARILLAS EN:

PROVINCIA DE ALTO MAGDALENA:

MUNICIPIO DE JERUSALÉN: LA LIBERTAD PUENTE CORRALITO - LA LIBERTAD AL CRUCE - LA LIBERTAD SAN JOSÉ - LA VICTORIA - ALTO DEL ROBLE BAJO - ALTO DEL ROBLE ALTO - ALTO DEL TRIGO.

MUNICIPIODE NARIÑO: CASCO URBANO JUAN CHIQUILLO.

MUNICIPIO DE NILO: BELLAVISTA PRADITO PAJAS BLANCAS MARGARITAS

Elaboró:
Ing. Carlos Fabián Flórez
Especialista en Transportes

Dibujó:
María Isabel Rocha.

ESCALA GRÁFICA

TÍPICO 4

BOGOTA D.C., 09 DE FEBRERO DE 2026

MODIFICACIONES: VERSIÓN 1.

NOTA:
1. PARA FACILITAR LA COMUNICACIÓN ENTRE LOS AUXILIARES DE TRÁNSITO, SE CONTARÁ CON RADIOS DE OPERACIONES.
2. DESPUÉS DEL HORARIO DE TRABAJO, SI NO SE HABILITAN LOS TRAMOS, SE IMPLEMENTARÁN SEÑALES LUMINOSAS QUE INDIQUEN EL CERRAMIENTO DE OBRA.