
VRC

ACCESO A PREDIOS CON BROCHES CONTROLADOS POR AUXILIARES DE TRÁNSITO.

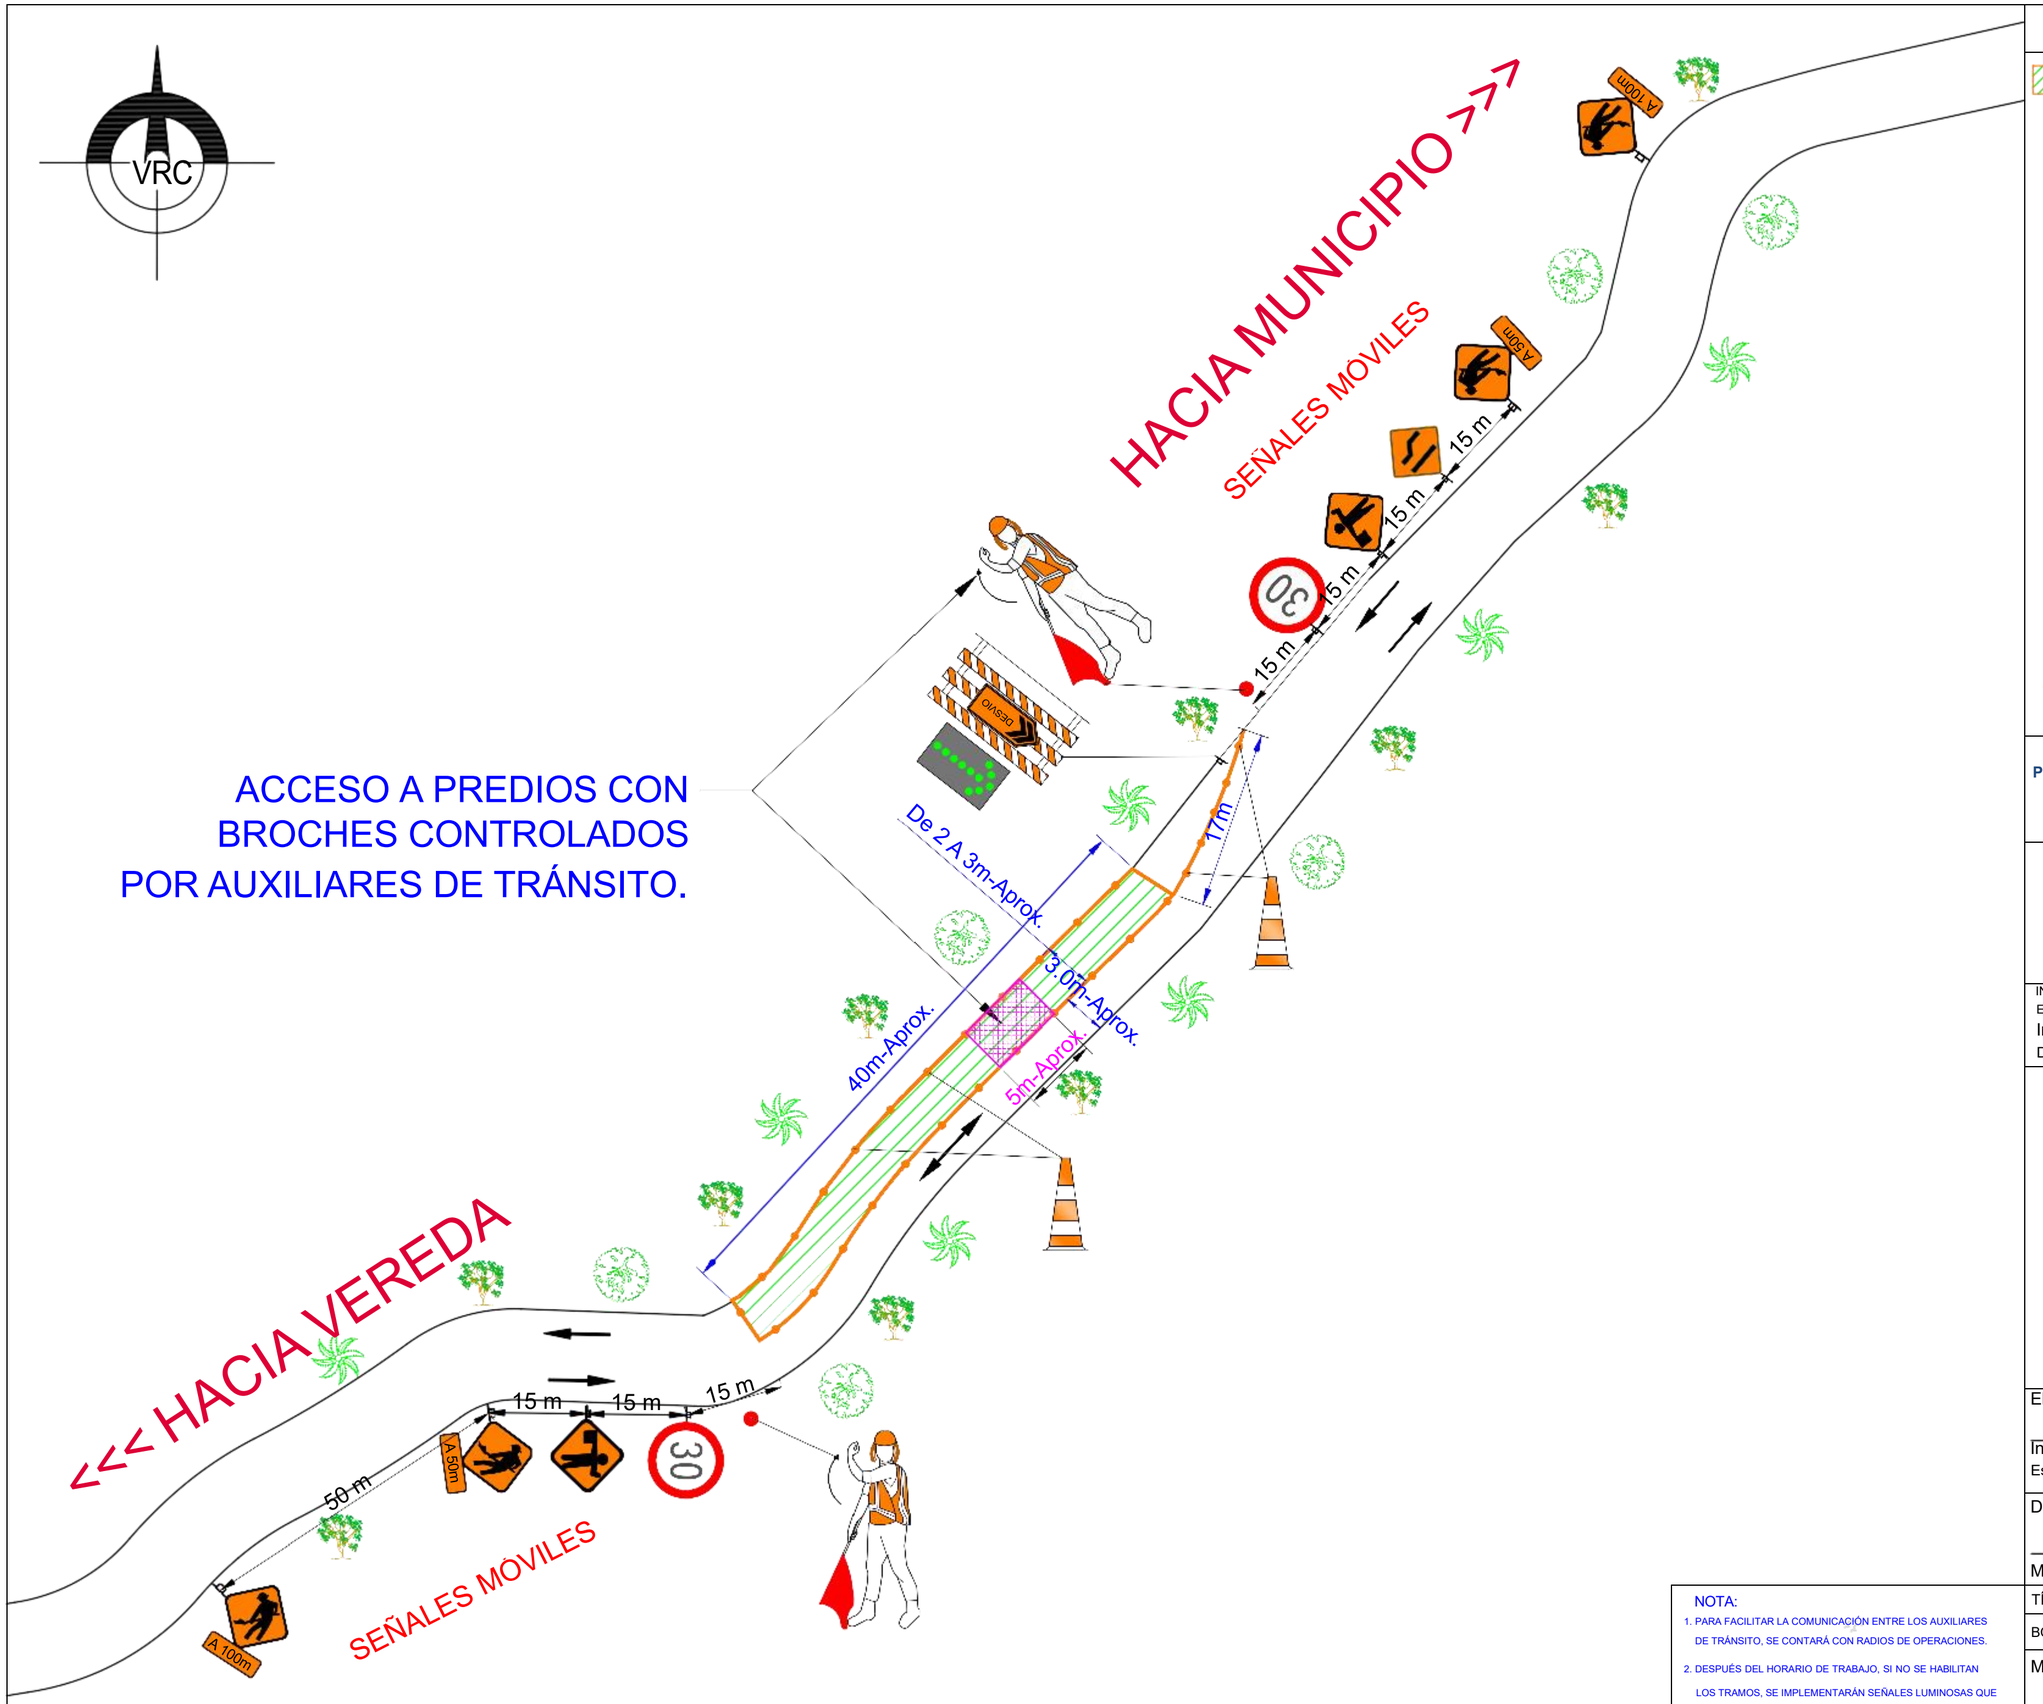

CONVENCIONES

- ZONA DE OBRA
- SENTIDOS VIALES ACTUALES
- SR-30
- SIO-01
- SPO-01
- BANDERERO
- BARRICADA DE DESVÍO CON SEÑAL LUMINOSA

"INTERVENCIÓN DE LAS VÍAS QUE CONFORMAN EL PROGRAMA DE CAMINOS VECINALES, CAMINOS PARA QUEDARSE, EN LAS PROVINCIAS DE SUMAPAZ, TEQUENDAMA Y ALTO MAGDALENA, EN EL DEPARTAMENTO DE CUNDINAMARCA".

CONTRATO ICCU-140-2025.

INTERVENTORÍA:
ECG INGENIERIA SAS.
Ing. Carlos Andrés Chaparro pulido.
Director y Especialista de Interventoría.

PLAN DE MANEJO DE TRÁNSITO PARA ACTIVIDADES DE EXPLANACIÓN, EXCAVACIONES, REPLANTEO VIA, MANTENIMIENTO DE LA RASANTE Y CONSTRUCCIÓN DE MUROS Y ALCANTARILLAS EN:

PROVINCIA DE TEQUENDAMA:

MUNICIPIO DE ANAPOIMA: SAN ANTONIO DE ANAPOIMA - EL TIGRE (HACIA SAN JOAQUIN).

MUNICIPIO DE EL COLEGIO: YALCONIA - EL NUEVE.

MUNICIPIO DE ANOLAIMA: ANOLAIMA - LA TRAMPA HACIA QUIPILE.

MUNICIPIO DE VIOTA: TROCAL DEL CAFÉ. LAS PALMAS - CEYLÁN - ESCUELA ALTO PALMAR - IED BAJO PALMAR - SAN MARTIN- SAN NICOLAS - PALESTINA

Elaboró:
Ing. Carlos Fabián Flórez
Especialista en Transportes

Dibujó:
María Isabel Rocha. ESCALA GRÁFICA

NOTA:
1. PARA FACILITAR LA COMUNICACIÓN ENTRE LOS AUXILIARES DE TRÁNSITO, SE CONTARÁ CON RADIOS DE OPERACIONES.
2. DESPUÉS DEL HORARIO DE TRABAJO, SI NO SE HABILITAN LOS TRAMOS, SE IMPLEMENTARÁN SEÑALES LUMINOSAS QUE INDIQUEN EL CERRAMIENTO DE OBRA.

TÍPICO 3

BOGOTA D.C., 10 DE ABRIL DE 2026

MODIFICACIONES: VERSIÓN 1.