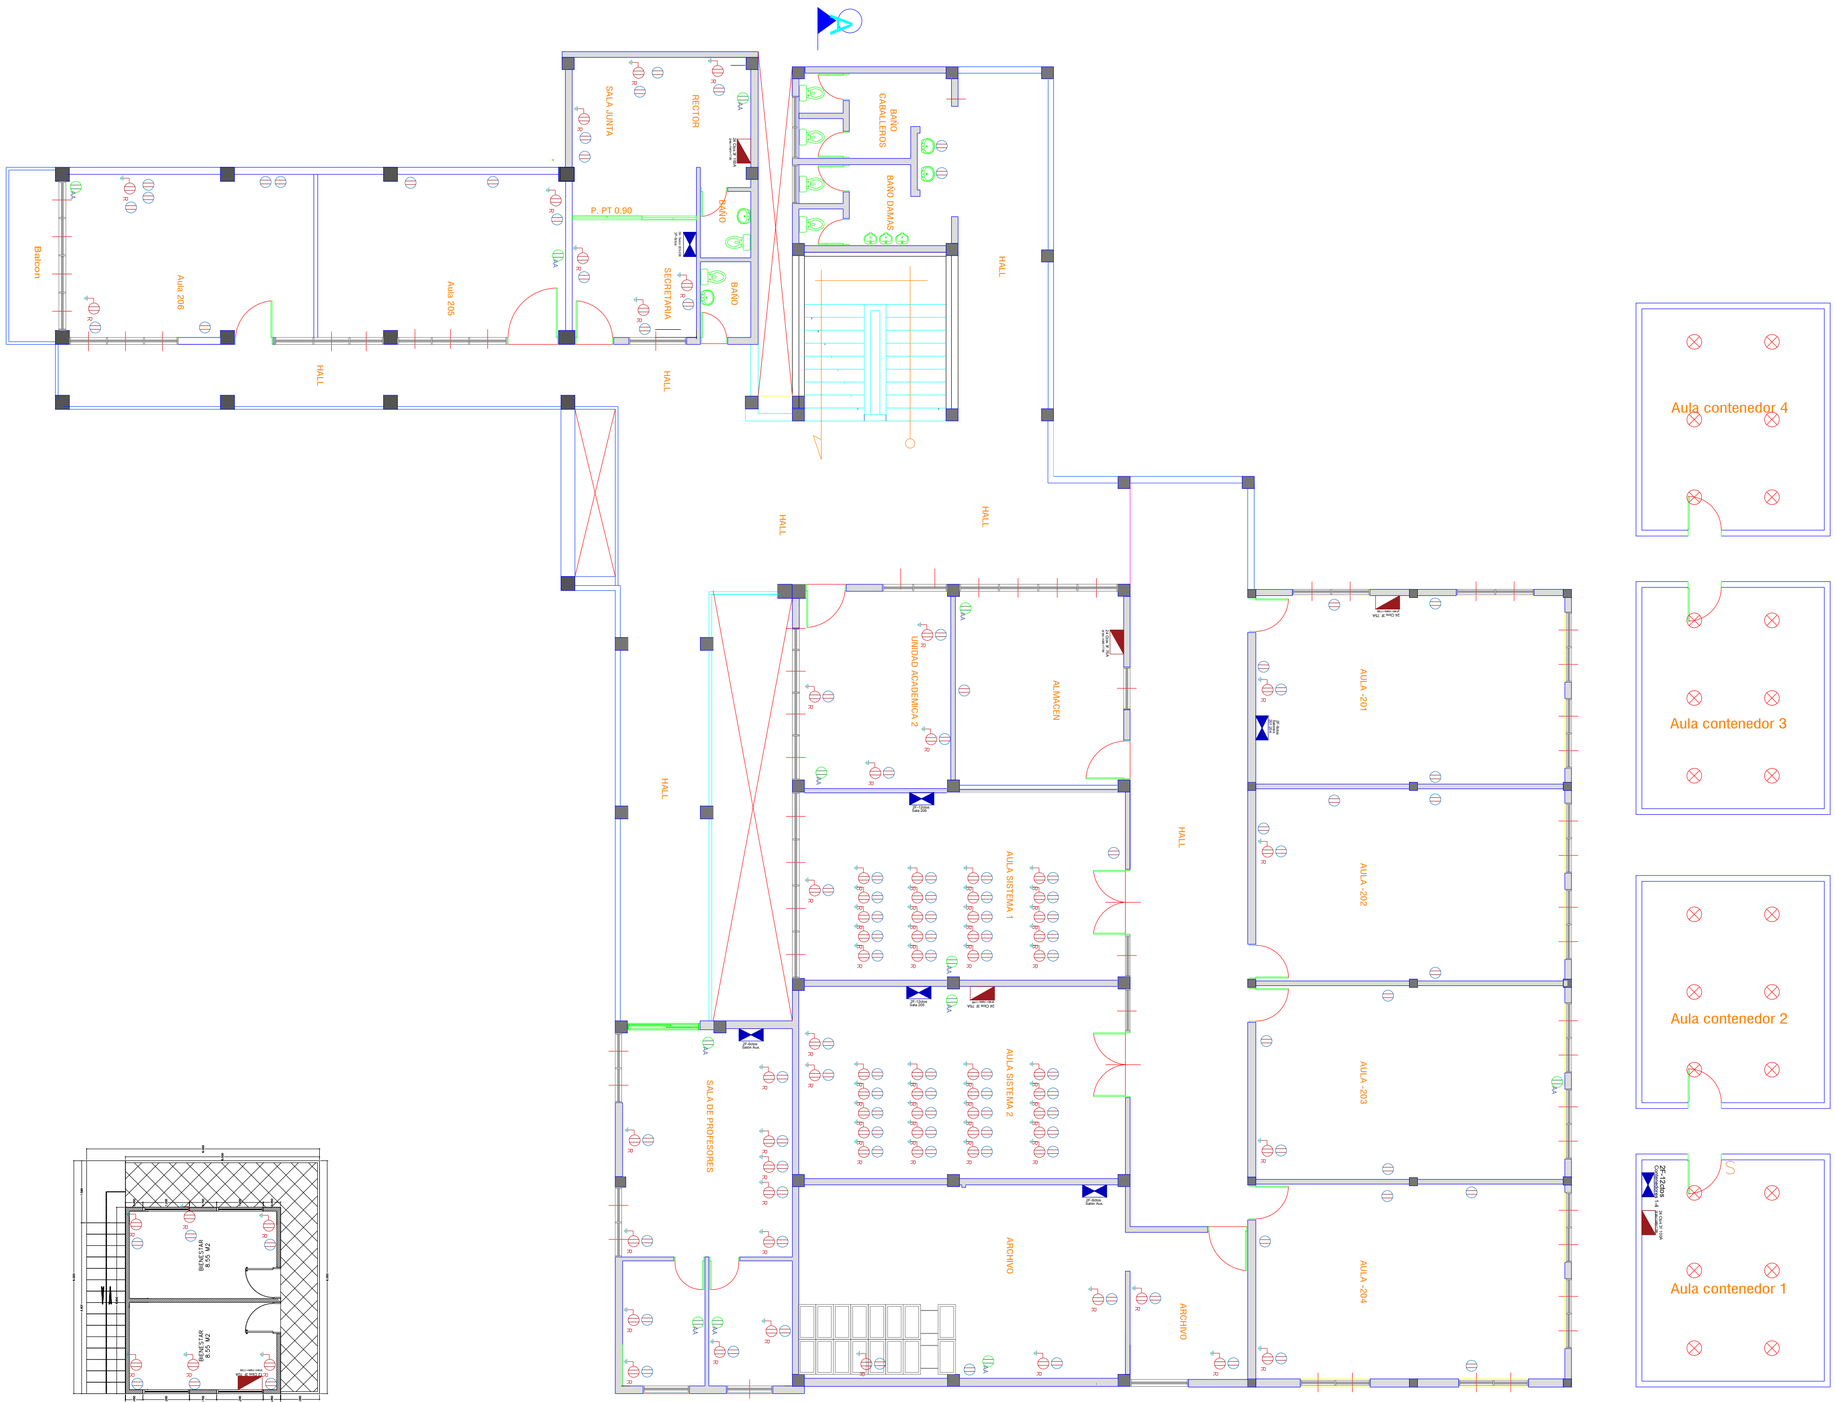


Edificio Infotep	Ubicación: San Andres Islas	Esc: 1:100	Plano No: 18
Contiene: TOMAS 2° PISO	Propietario: Infotep	Fecha: Marzo, 2025	
Dibujo: ING.POLE	M.P.: CN250- 155777		