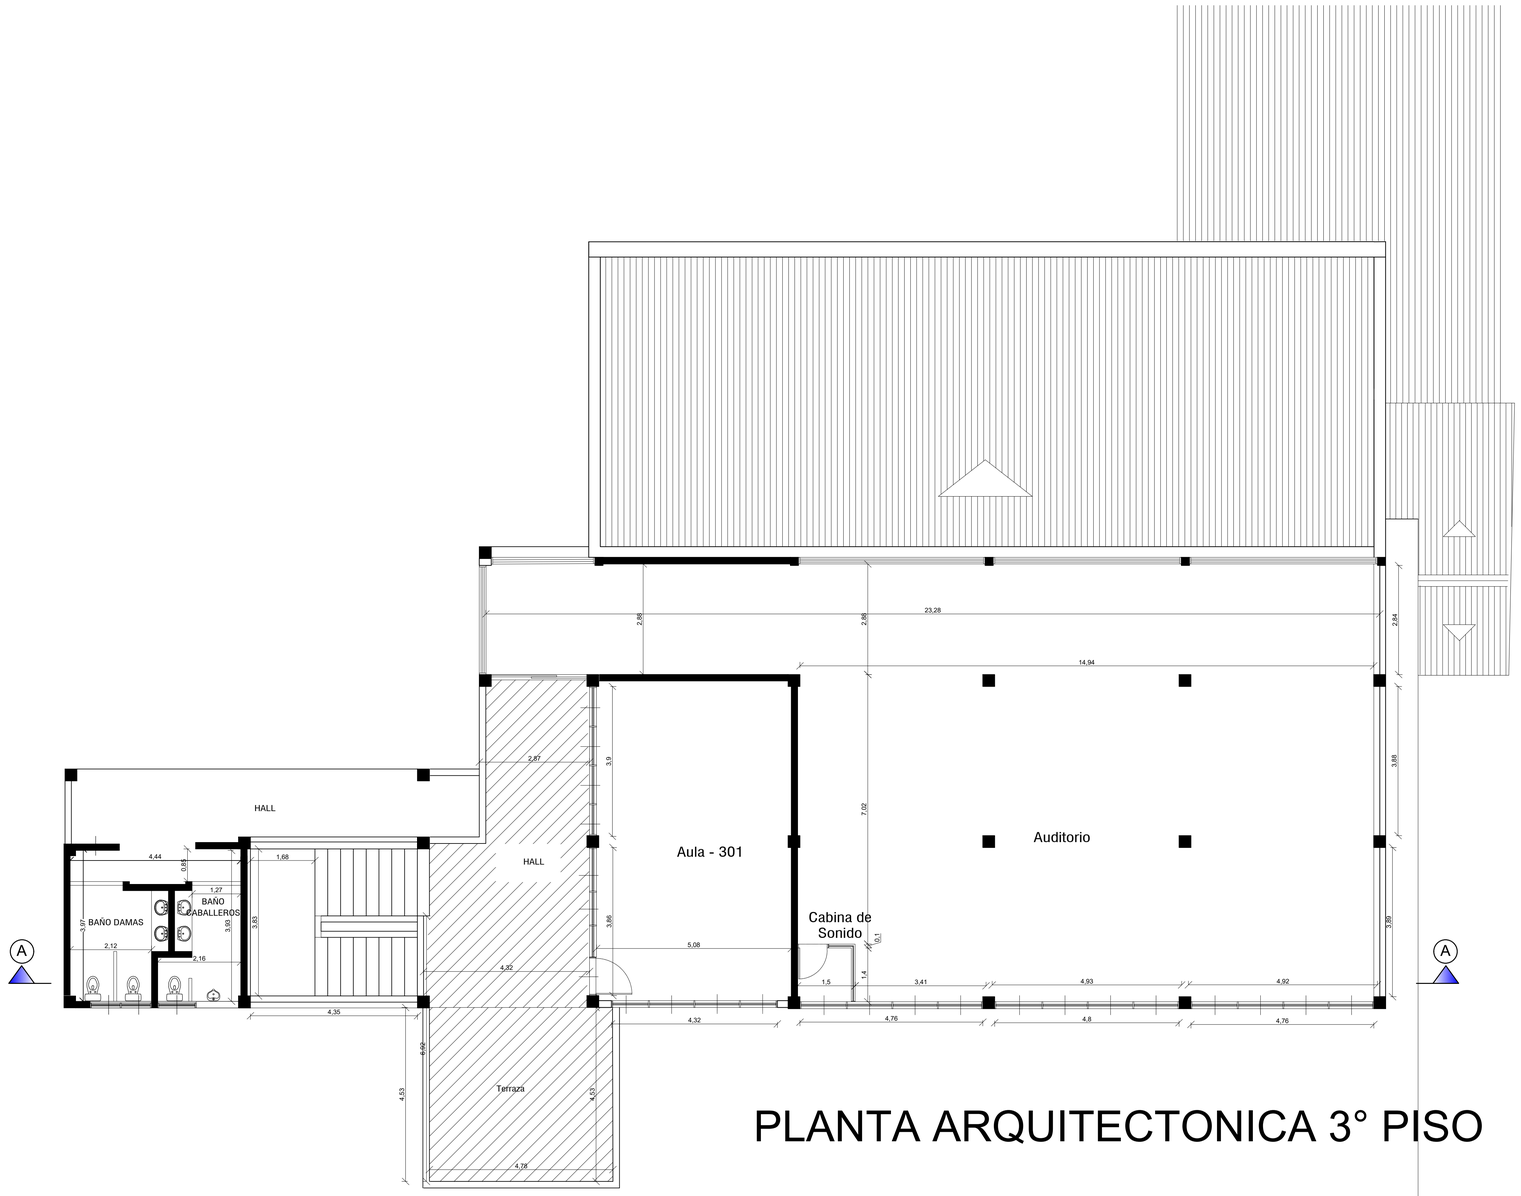


PLANTA ARQUITECTONICA 3° PISO

Edificio Infotep	Ubicación: San Andres Islas	Esc: 1:100	Plano No: 4
Contiene: PLANTA ARQUIT. 3° PISO ACOTADA	Propietario: Infotep	Fecha: Abril 02/2025	
Dibujo: Andrea P. Berdugo	Cc. 1123630006		

INFOTEP
Instituto Nacional de Formación Técnica Profesional