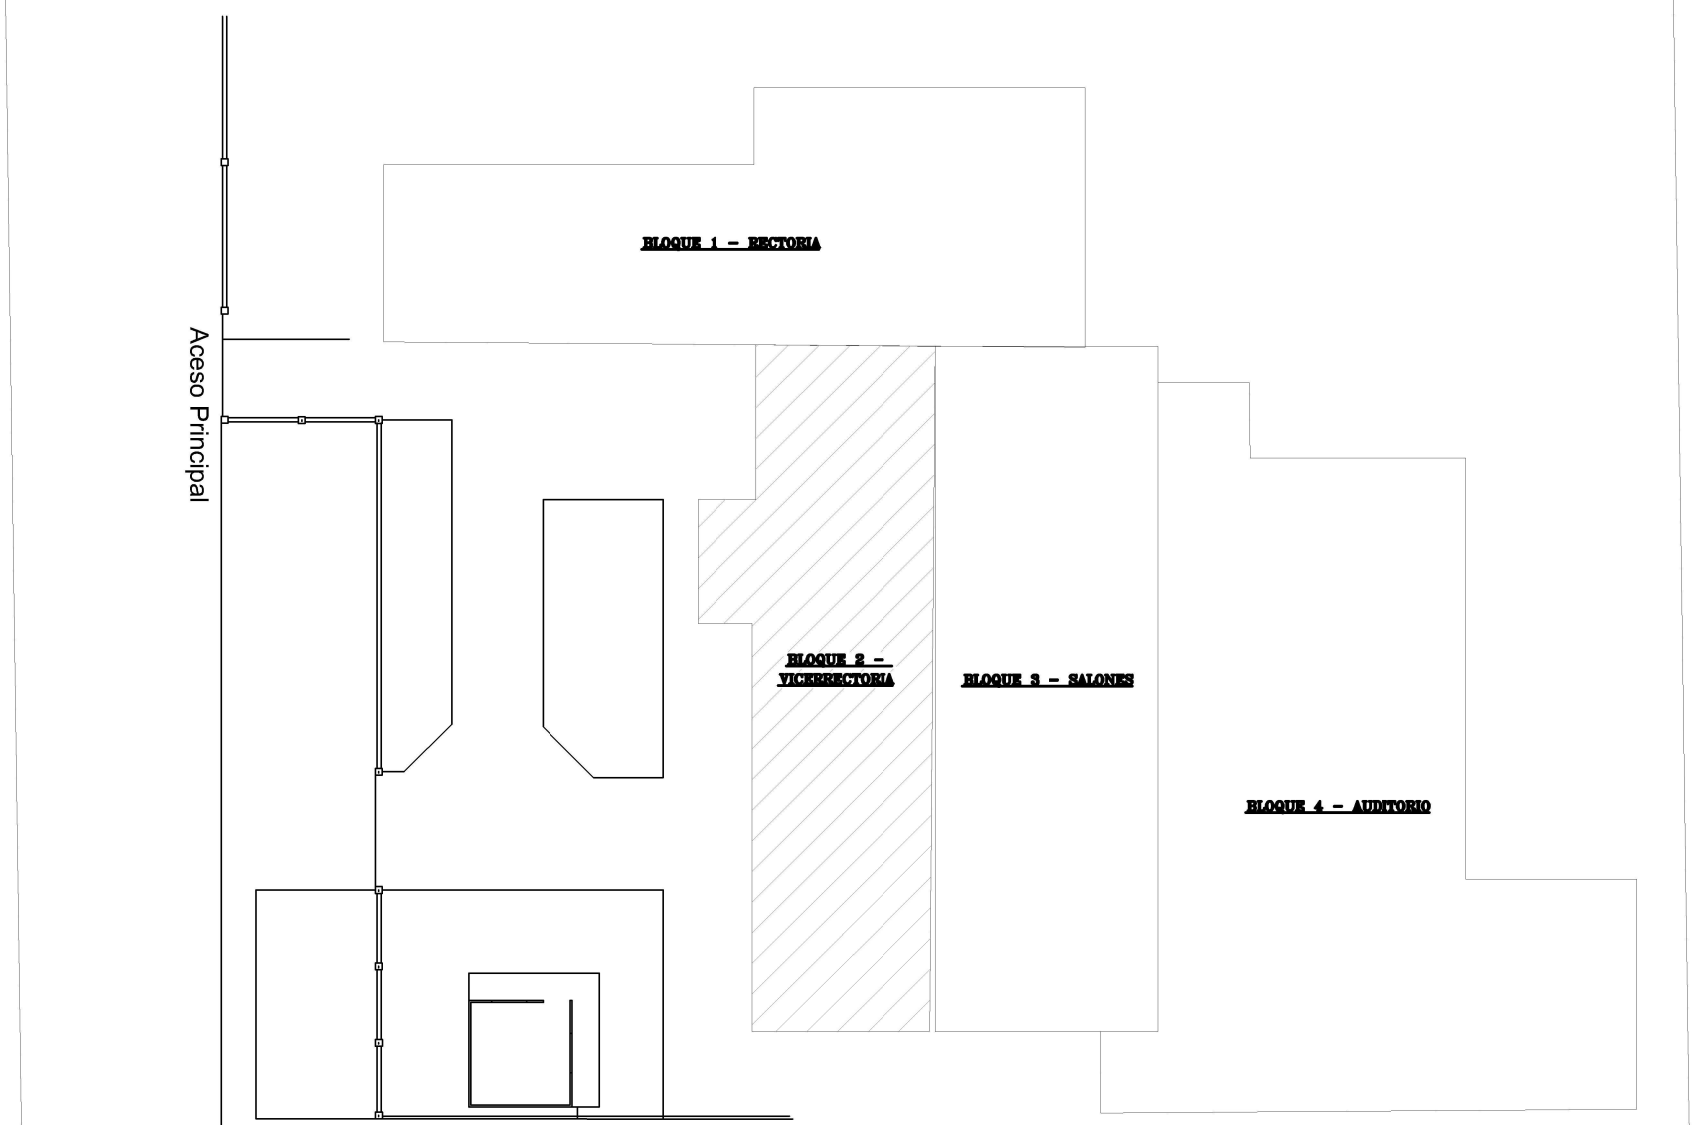


Propietario:

PROPIETARIO1
PROPIETARIO2

JOSE MARIA REYES JIMENEZ
INGENIERO CIVIL

Proyecto:

UBICACION
INFOTEP

Dirección:

BANI

Fecha

26-10-2016

Contiene

CONTIENE
CONTIENE
CONTIENE

APROBADO PARA CONSTRUCCION

Dib. --
Rev. --
Apb. --
Aud. --
Dib.Rs. --
Esc. --
Fecha Apb. --

Dib. --

JOSE REYES J.

Plano No.

X-X/X

Rev.

X