
PLANO ARQUITECTÓNICO E.S.E. CENTRO DE SALUD PAZ DEL RIO SATÉLITE LOMA FRESCA

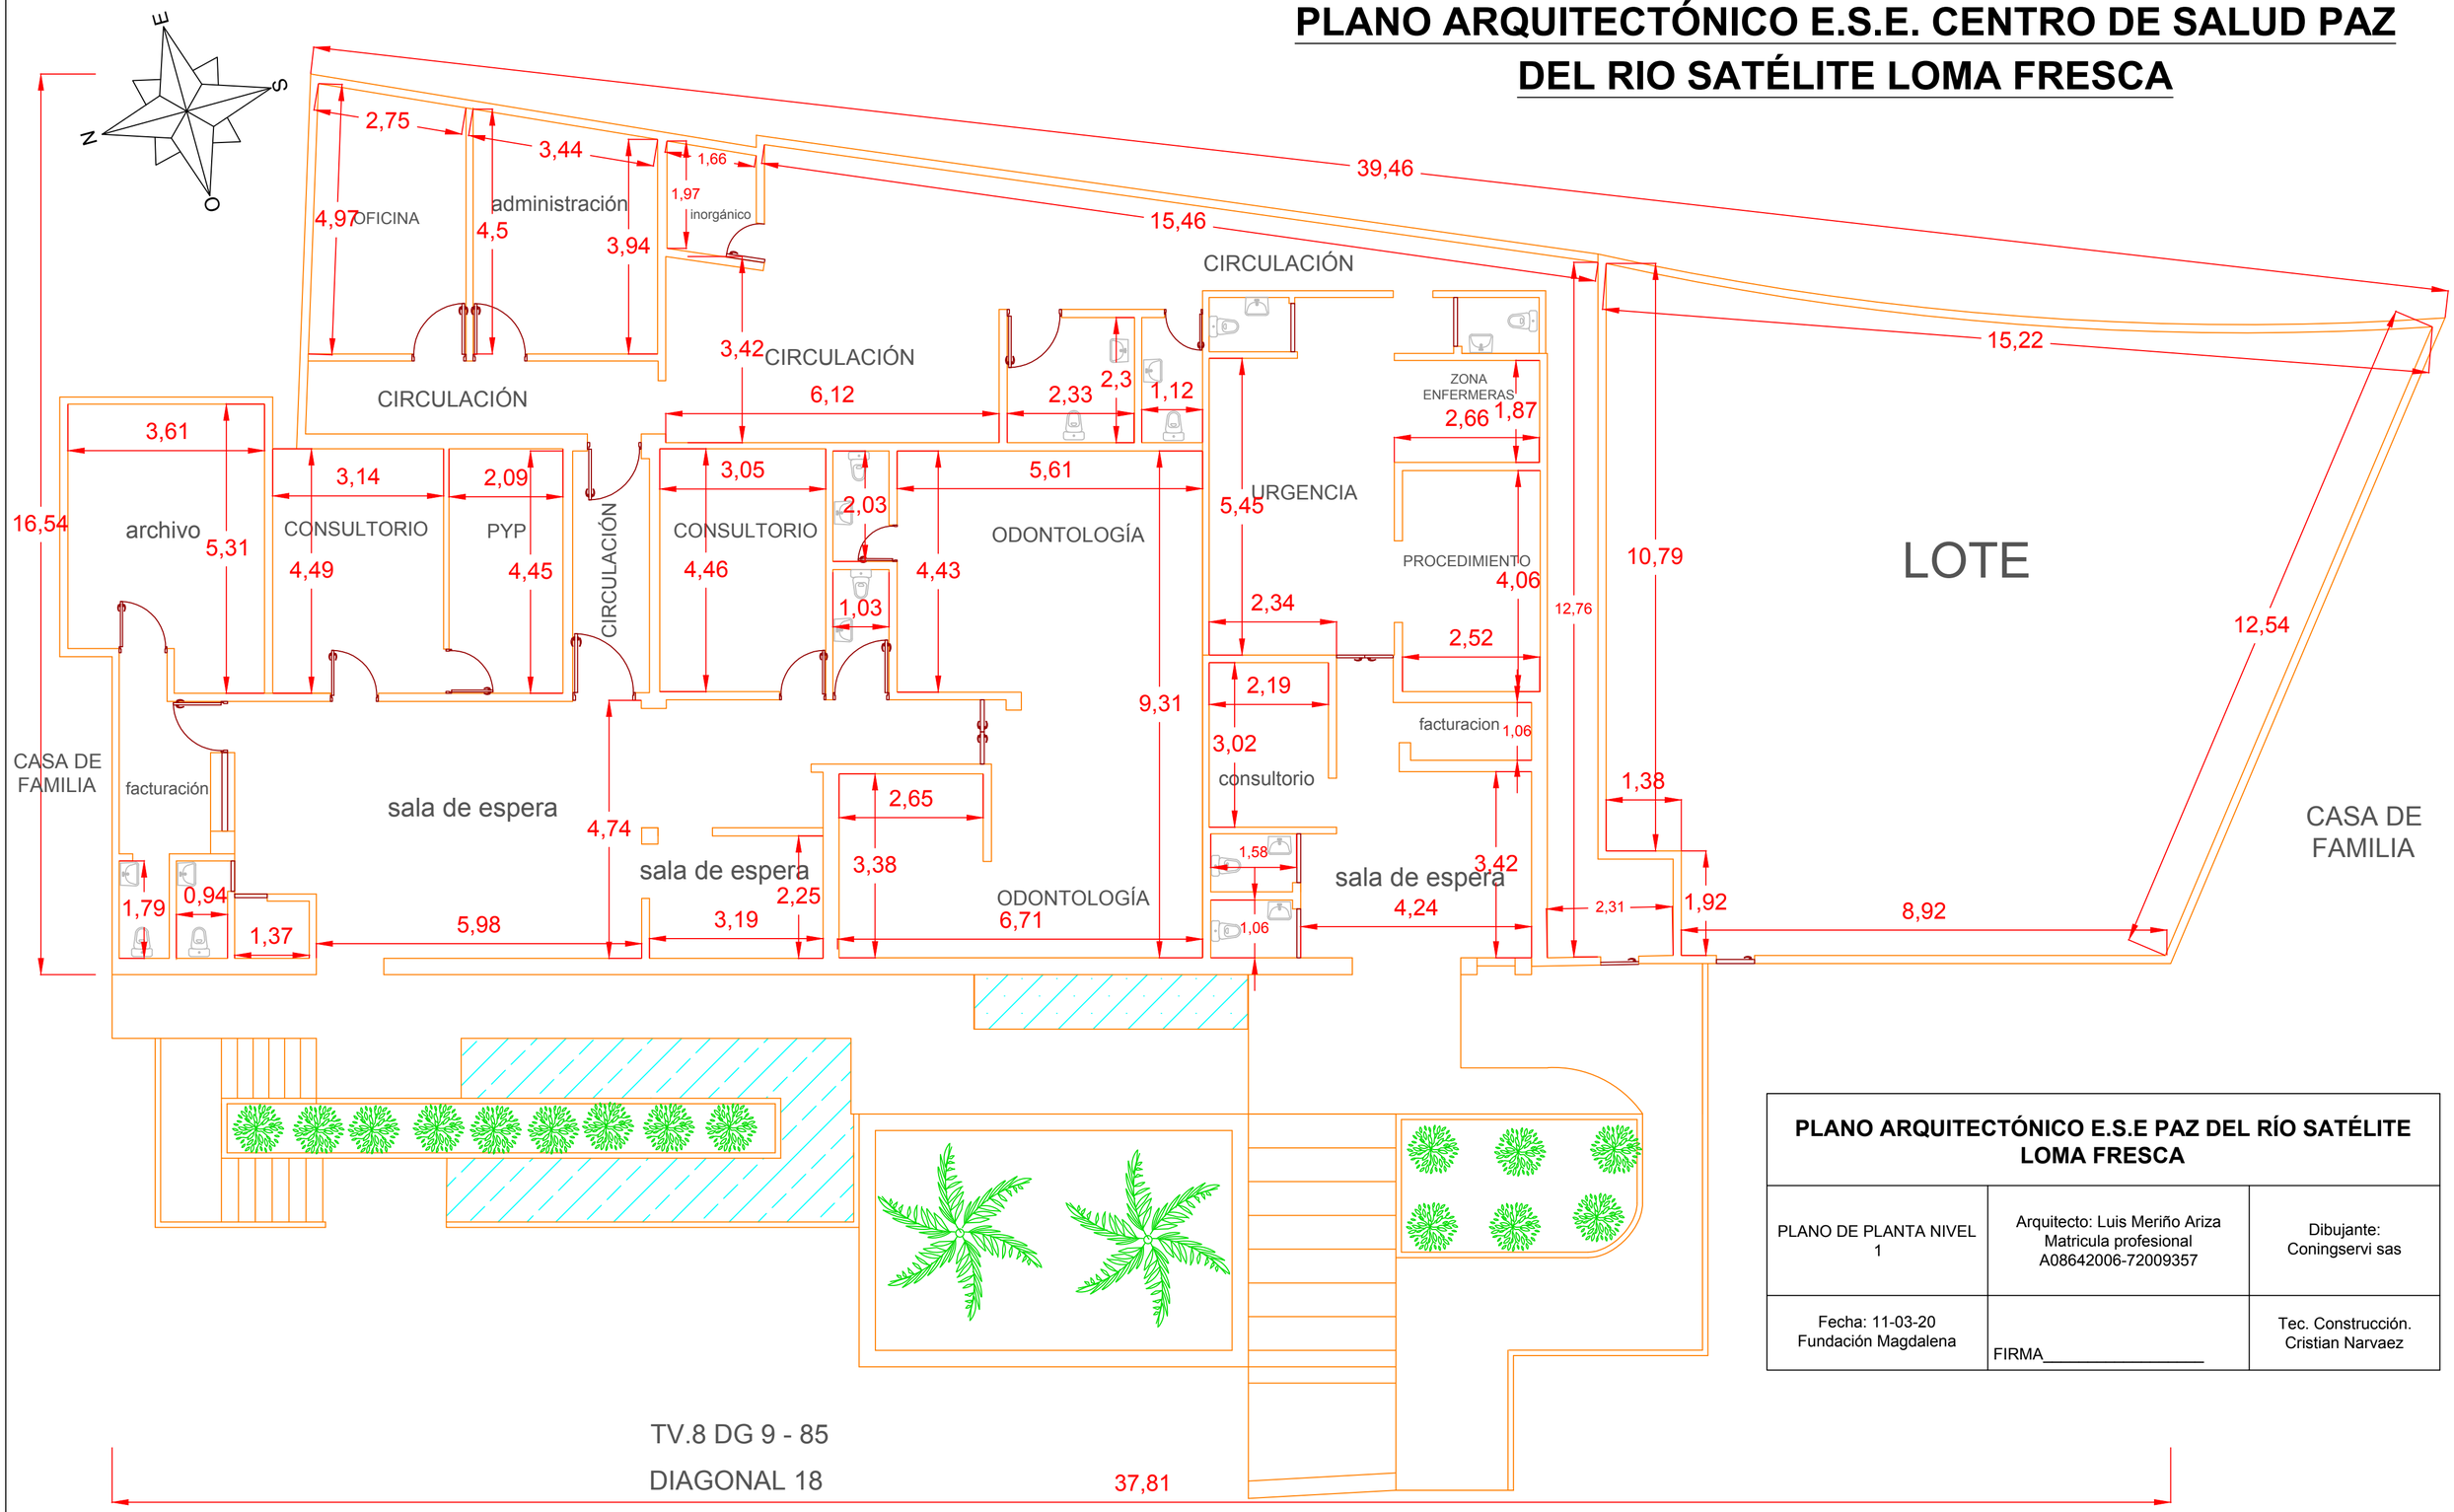

PLANO ARQUITECTÓNICO E.S.E PAZ DEL RÍO SATÉLITE LOMA FRESCA		
PLANO DE PLANTA NIVEL 1	Arquitecto: Luis Meriño Ariza Matricula profesional A08642006-72009357	Dibujante: Coningservi sas
Fecha: 11-03-20 Fundación Magdalena	FIRMA_____	Tec. Construcción. Cristian Narvaez