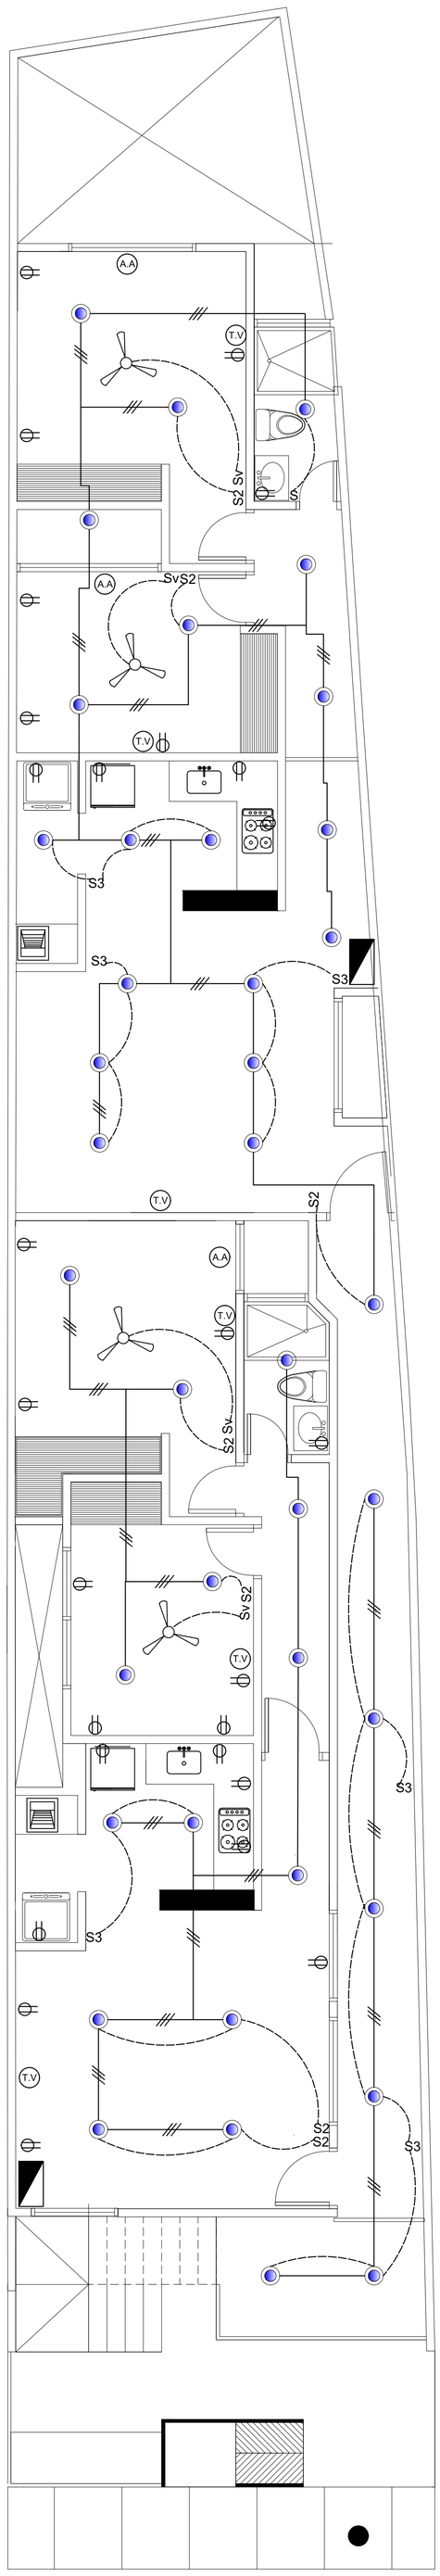
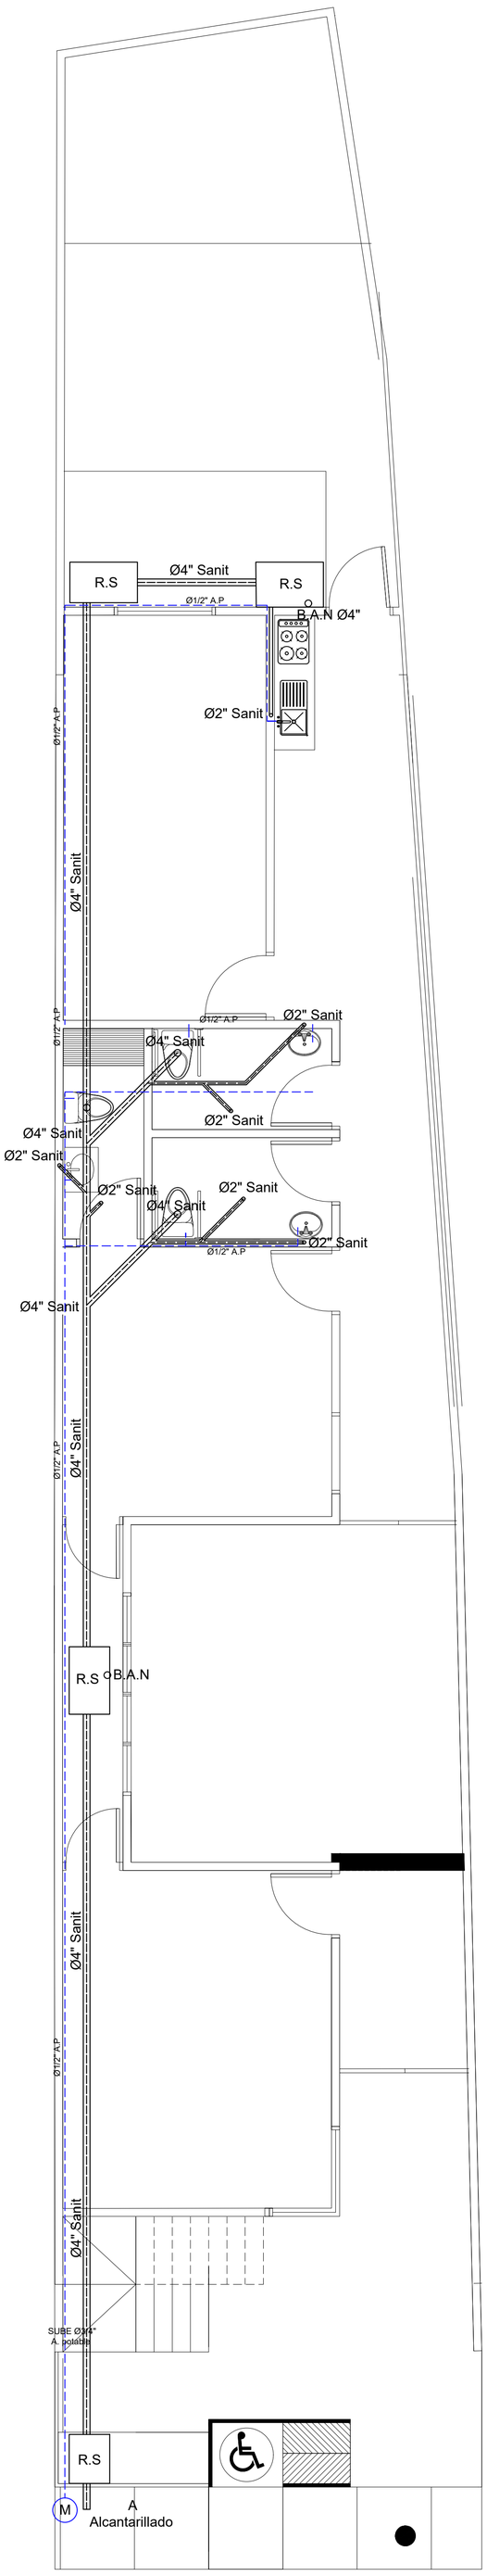


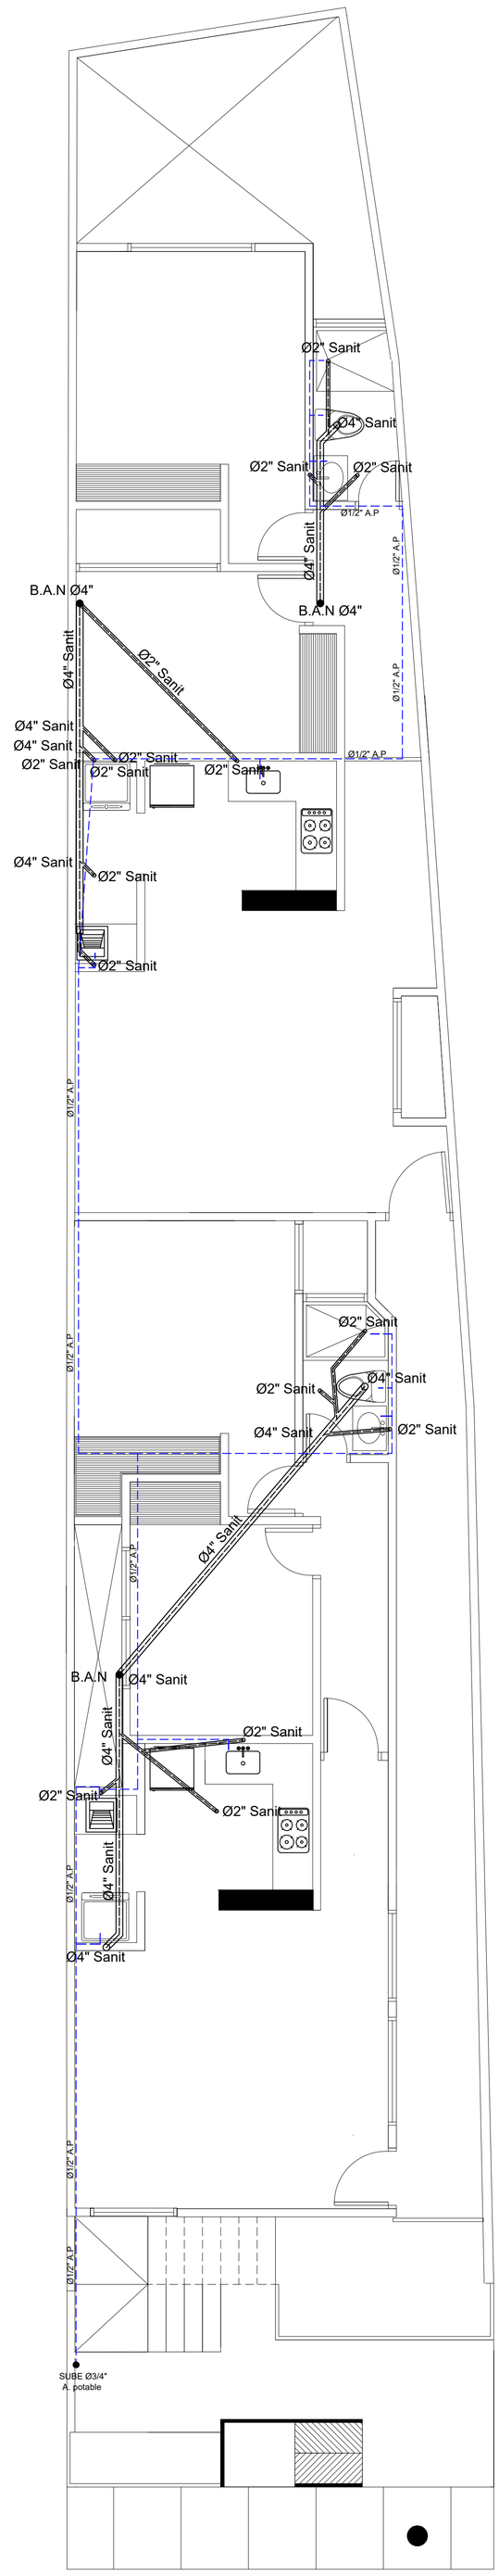

## PLANTA INST. ELÉCTRICAS PRIMER PISO Esc 1:50




## PLANTA INST. ELÉCTRICAS SEGUNDO PISO Esc 1:50




## PLANTA INST. H-SANITARIAS PRIMER PISO Esc 1:50




## PLANTA INST. H-SANITARIAS SEGUNDO PISO Esc 1:50

### CONVENCIONES

| | |
|---|---|
| | TOMA DE 120V |
| | LUCES DE 100V |
| | L. FLUORECENTE |
| S2 | INTERRUPTOR DOBLE |
| S | INTERRUPTOR SIMPLE |
| | TOMA DE 220V |
| | TABLERO GENERAL |
| | VENTILADOR |
| | LINEA POR EL TECHO |
| | LINEA EMPOTRADA |
| | L. QUE NO HACE CONTACTO |

### CUADRO DE CONVENCIONES REDES HIDRAULICAS

---- RED HIDRAULICA 1/2"

CODO DE 1/2" X 90°

TEE DE 1/2"

(M) MEDIDOR

| | |
|---|---|
| Proyecto : | LOCAL Y APARTAMENTOS |
| Contiene : | PLANO DE INST. ELECTRICAS<br>PLANO DE INST, H-SANITARIAS |
| Diseño: | ARQ : ARGEMIRO HUMBERTO ROMERO ARROYO<br>MAT.PROF.: A08012000-78027397 ATLANTICO |
| Plancha N° : | INST. 1/1 |
| Propietarios: | JESUS DAVID DIAZ RAMOS |
| Escala : | 1:50 |
| Medida : | Mts |
| Municipio : | PUEBLO NUEVO |
| Dpto: | CORDOBA |
| Direccion : | CRA 9 # 12-18 |
| Dibujo: | ARQ : JAIRO LUIS DIAZ ARTEAGA |
| Fecha : | 25 DE NOVIEMBRE DE 2025 |